


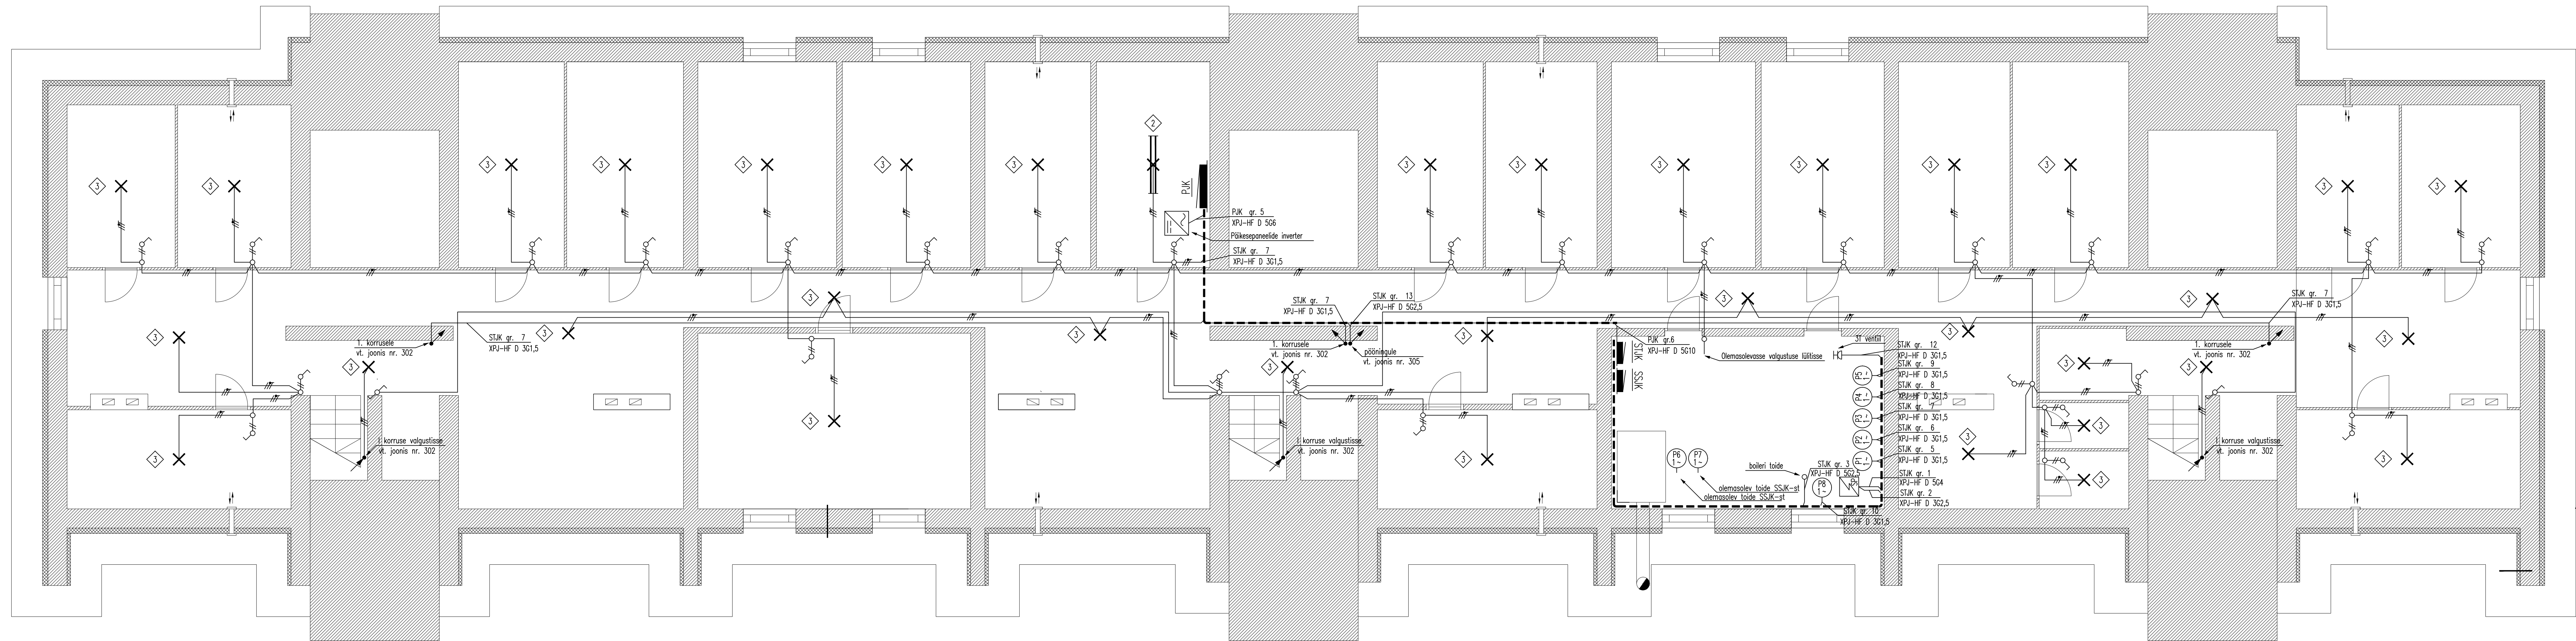

- Tingmärgid
- joatuskeskus
 - harutoos, pinnapealne, IP44
 - lihtlüliti, pinnapealne, IP44
 - veksellüliti, pinnapealne, IP44
 - soojuspump
 - pump
 - valgusti, E27, 9W Led
 - valgusti Philips TCW060 2xTL5-28W
 - pistikupesa maanduskontaktiga, pinnapealne, IP44

MÄRKUSED:

- Kõik liinid teostada pinnapealt.
- Seadmehet ole oluühendavatele toitekaabritele jätta pikkusevaru 2000.
- Potentsiaalvõrdustust teostada vastavalt joonisele nr. 601.
- Seadmehet täpsed asukohad täpsustada objektis.