
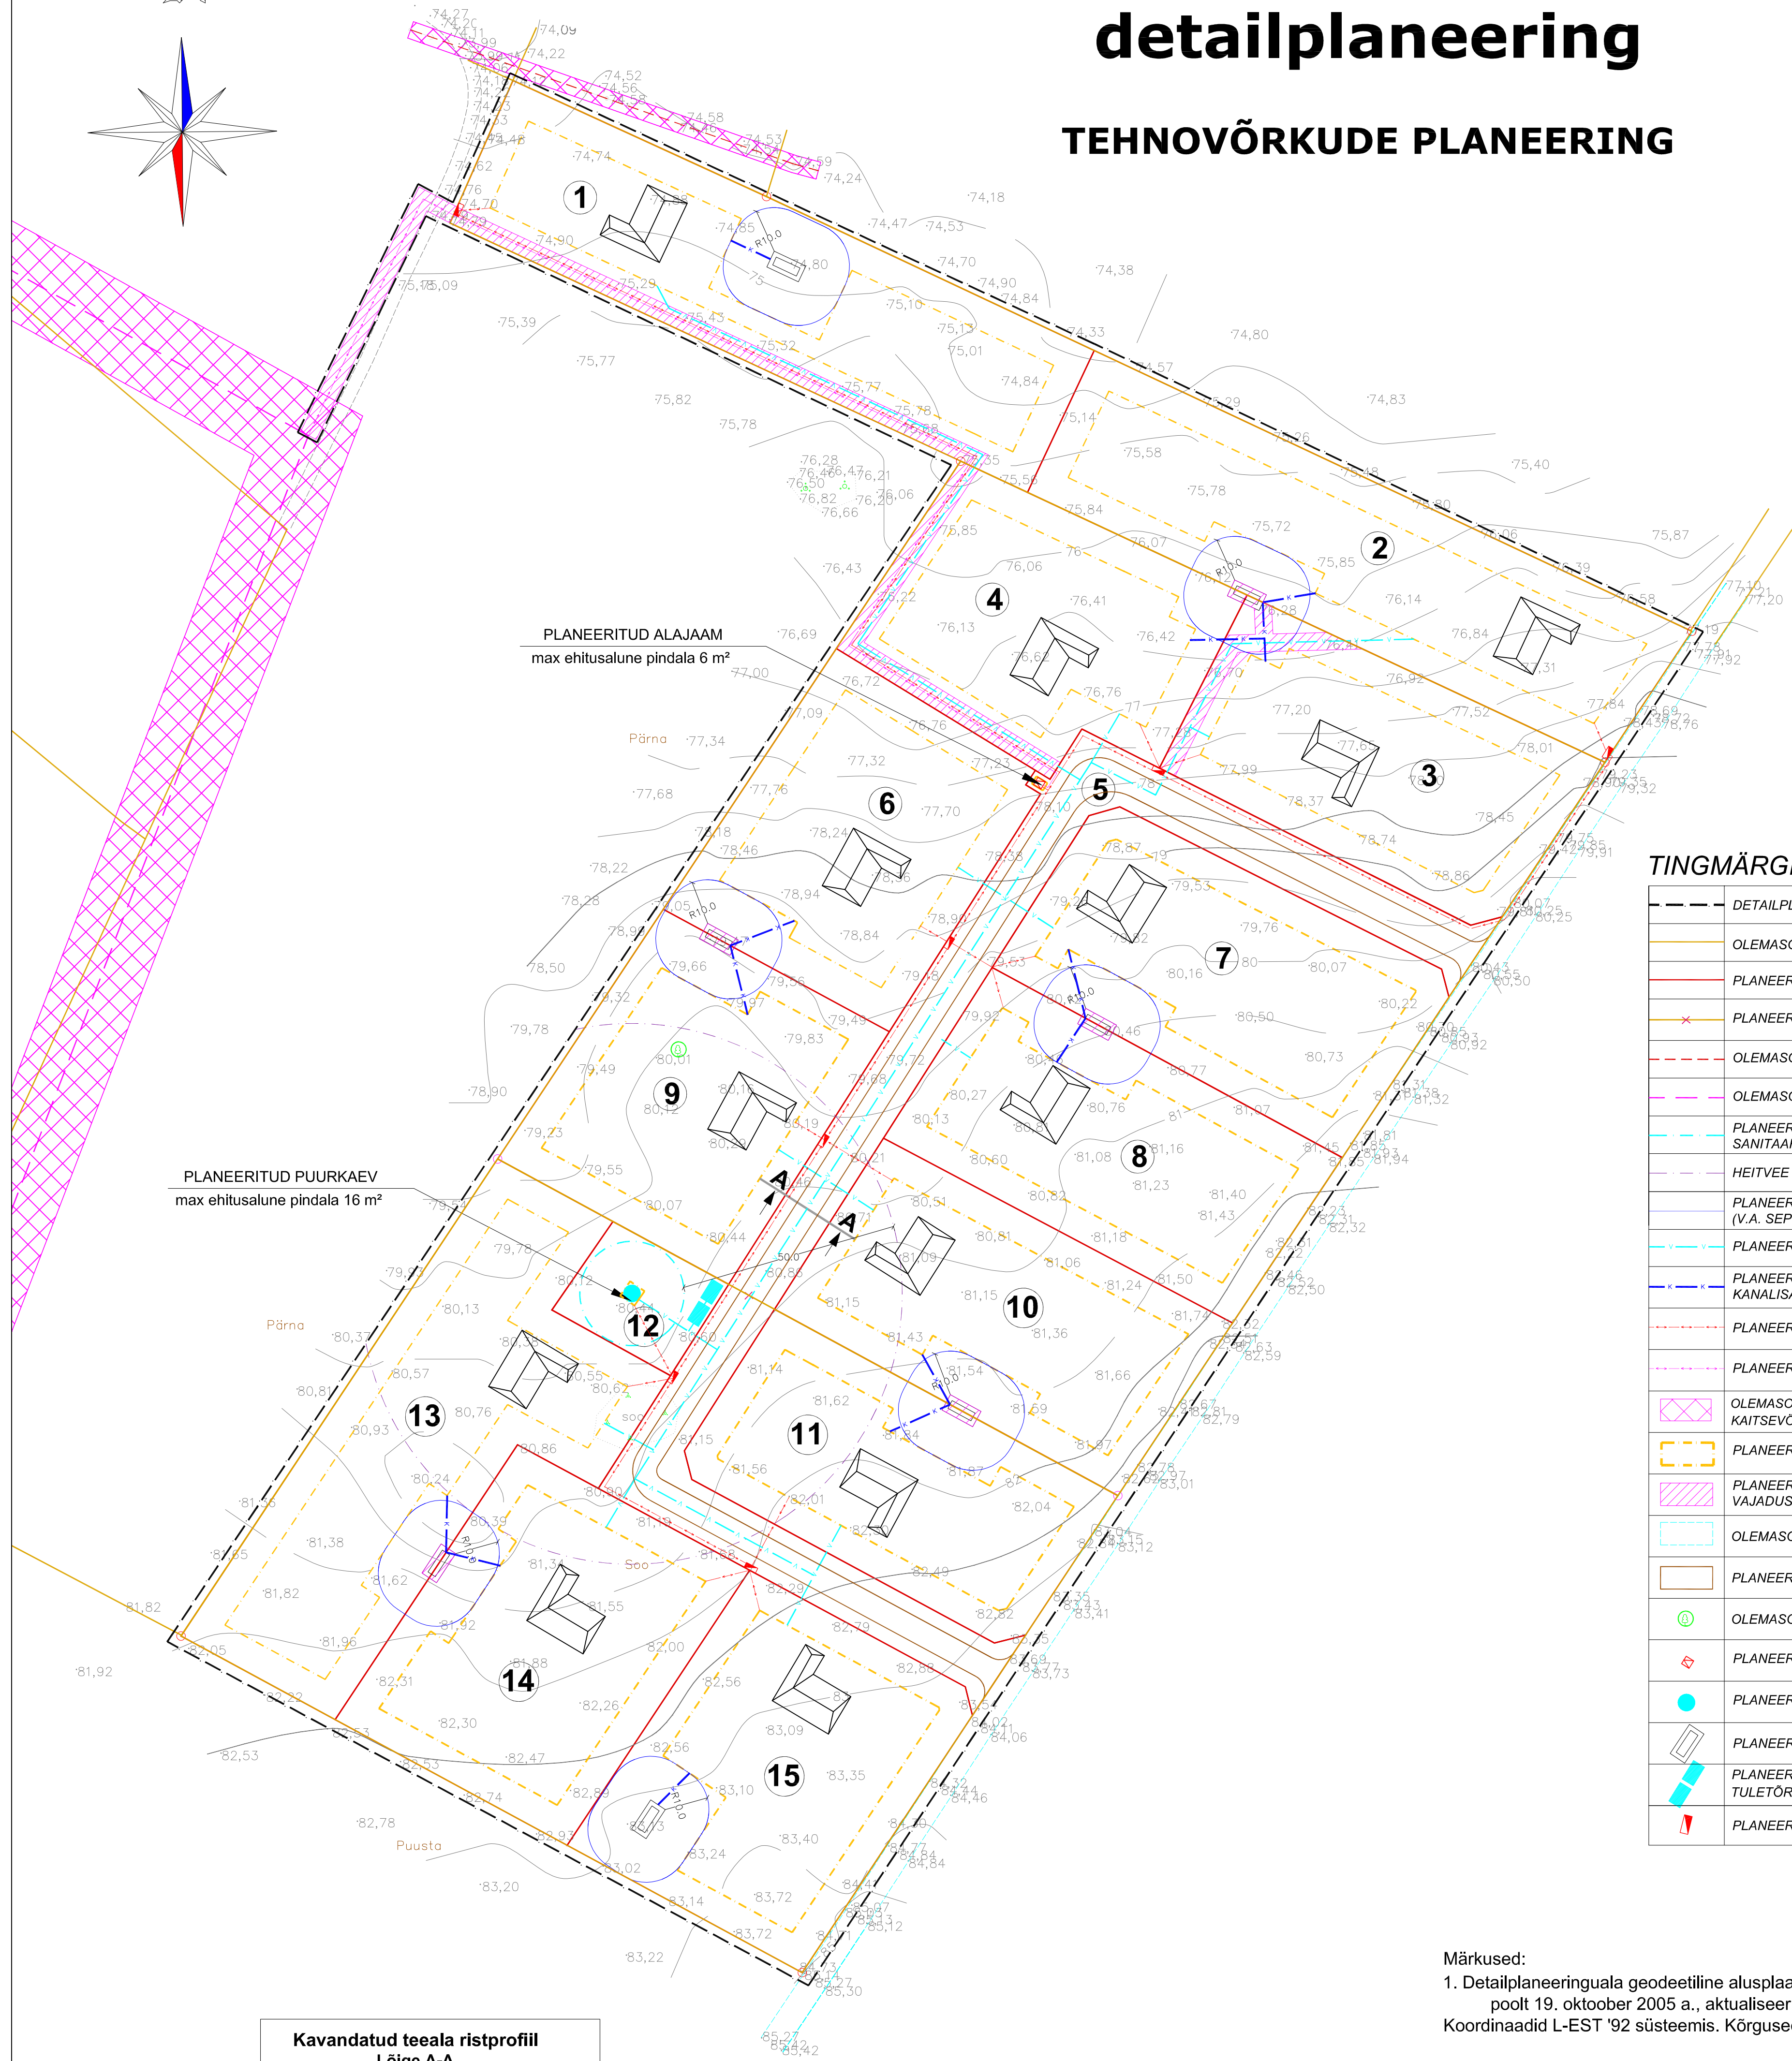


Pärna, detailplaneering


TEHNOVÕRKUDE PLANEERING

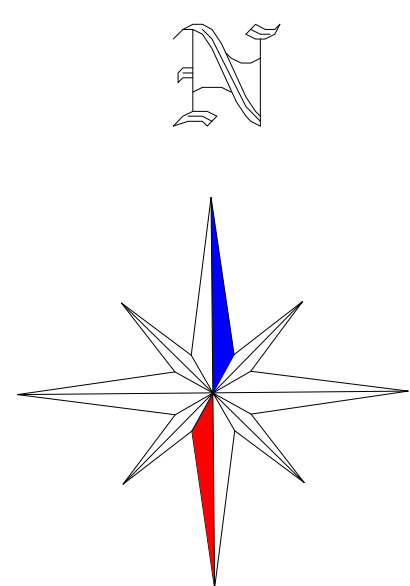

TINGMÄRGID

	DETAILPLANEERINGUALA PIIR
	OLEMASOLEV/SÄILUV KRUNDI PIIR
	PLANEERITAV KRUNDI PIIR
	PLANEERITUD LIKVIDEERITAV KRUNDI PIIR
	OLEMASOLEV/SÄILUV 0,4 kV ELEKTRIOHULIIN
	OLEMASOLEV/SÄILUV 10 kV ELEKTRIOHULIIN
	PLANEERITUD PUURKAEVU SANITAARKAITSEALA 10M
	HEITVEE PINNASSE IMMUTAMISE KEELUALA 50M
	PLANEERITUD OMAPUHAСТИ KUJA 10M (V.A. SEPTIK 5 M)
	PLANEERITUD VEETORUSTIK
	PLANEERITUD ISEVOOLNE KANALISATSIOONITORUSTIK
	PLANEERITUD 10 kV ELEKTRIKAABEL
	PLANEERITUD 0,4 kV ELEKTRIKAABEL
	OLEMASOLEVA/SÄILUVA ELEKTRIOHULIINI KAITSEVÕÕND 2M
	PLANEERITUD HOONESTUSALA
	PLANEERITUD SERVITUUDI SEADMISE VAJADUSEGA ALA
	OLEMASOLEVA/SÄILUVA SÕIDUTEE PIIRJOONED
	PLANEERITUD SÕIDUTEE PIIRJOONED
	OLEMASOLEV/SÄILUV HALJASTUS
	PLANEERITUD ALAJAAM
	PLANEERITUD PUURKAEV
	PLANEERITUD OMAPUHAСТИ (IMBSÜSTEEM)
	PLANEERITUD MAA-ALUSED TULETÕRJE VEEMAHUTID (KOKKU 72 M²)
	PLANEERITUD 0,4 kV ELEKTRILIITUMISKILP

Kavandatud teeala ristprofiil Lõige A-A

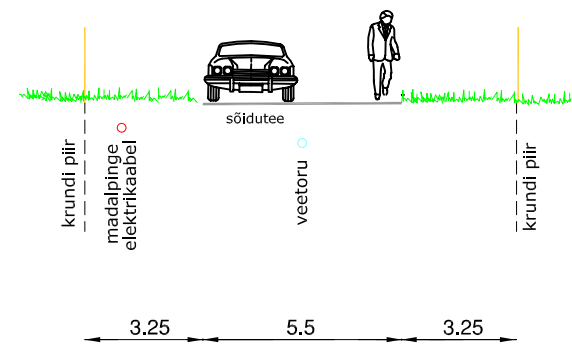

Märkused:

- Detailplaneeringuala geodeetiline alusplaan mõõtkavas M 1:500 on koostatud OÜ poolt 19. oktoober 2005 a., aktualiseeritud juuni 2009, Koordinaadid L-EST '92 süsteemis. Kõrgused Balti süsteemis.
- Detailplaneeringu jooniste juurde kuulub lahutamatu osana detailplaneeringu seletuskiri.