


detailplaneering

PLANEERINGU PÕHIJONIS

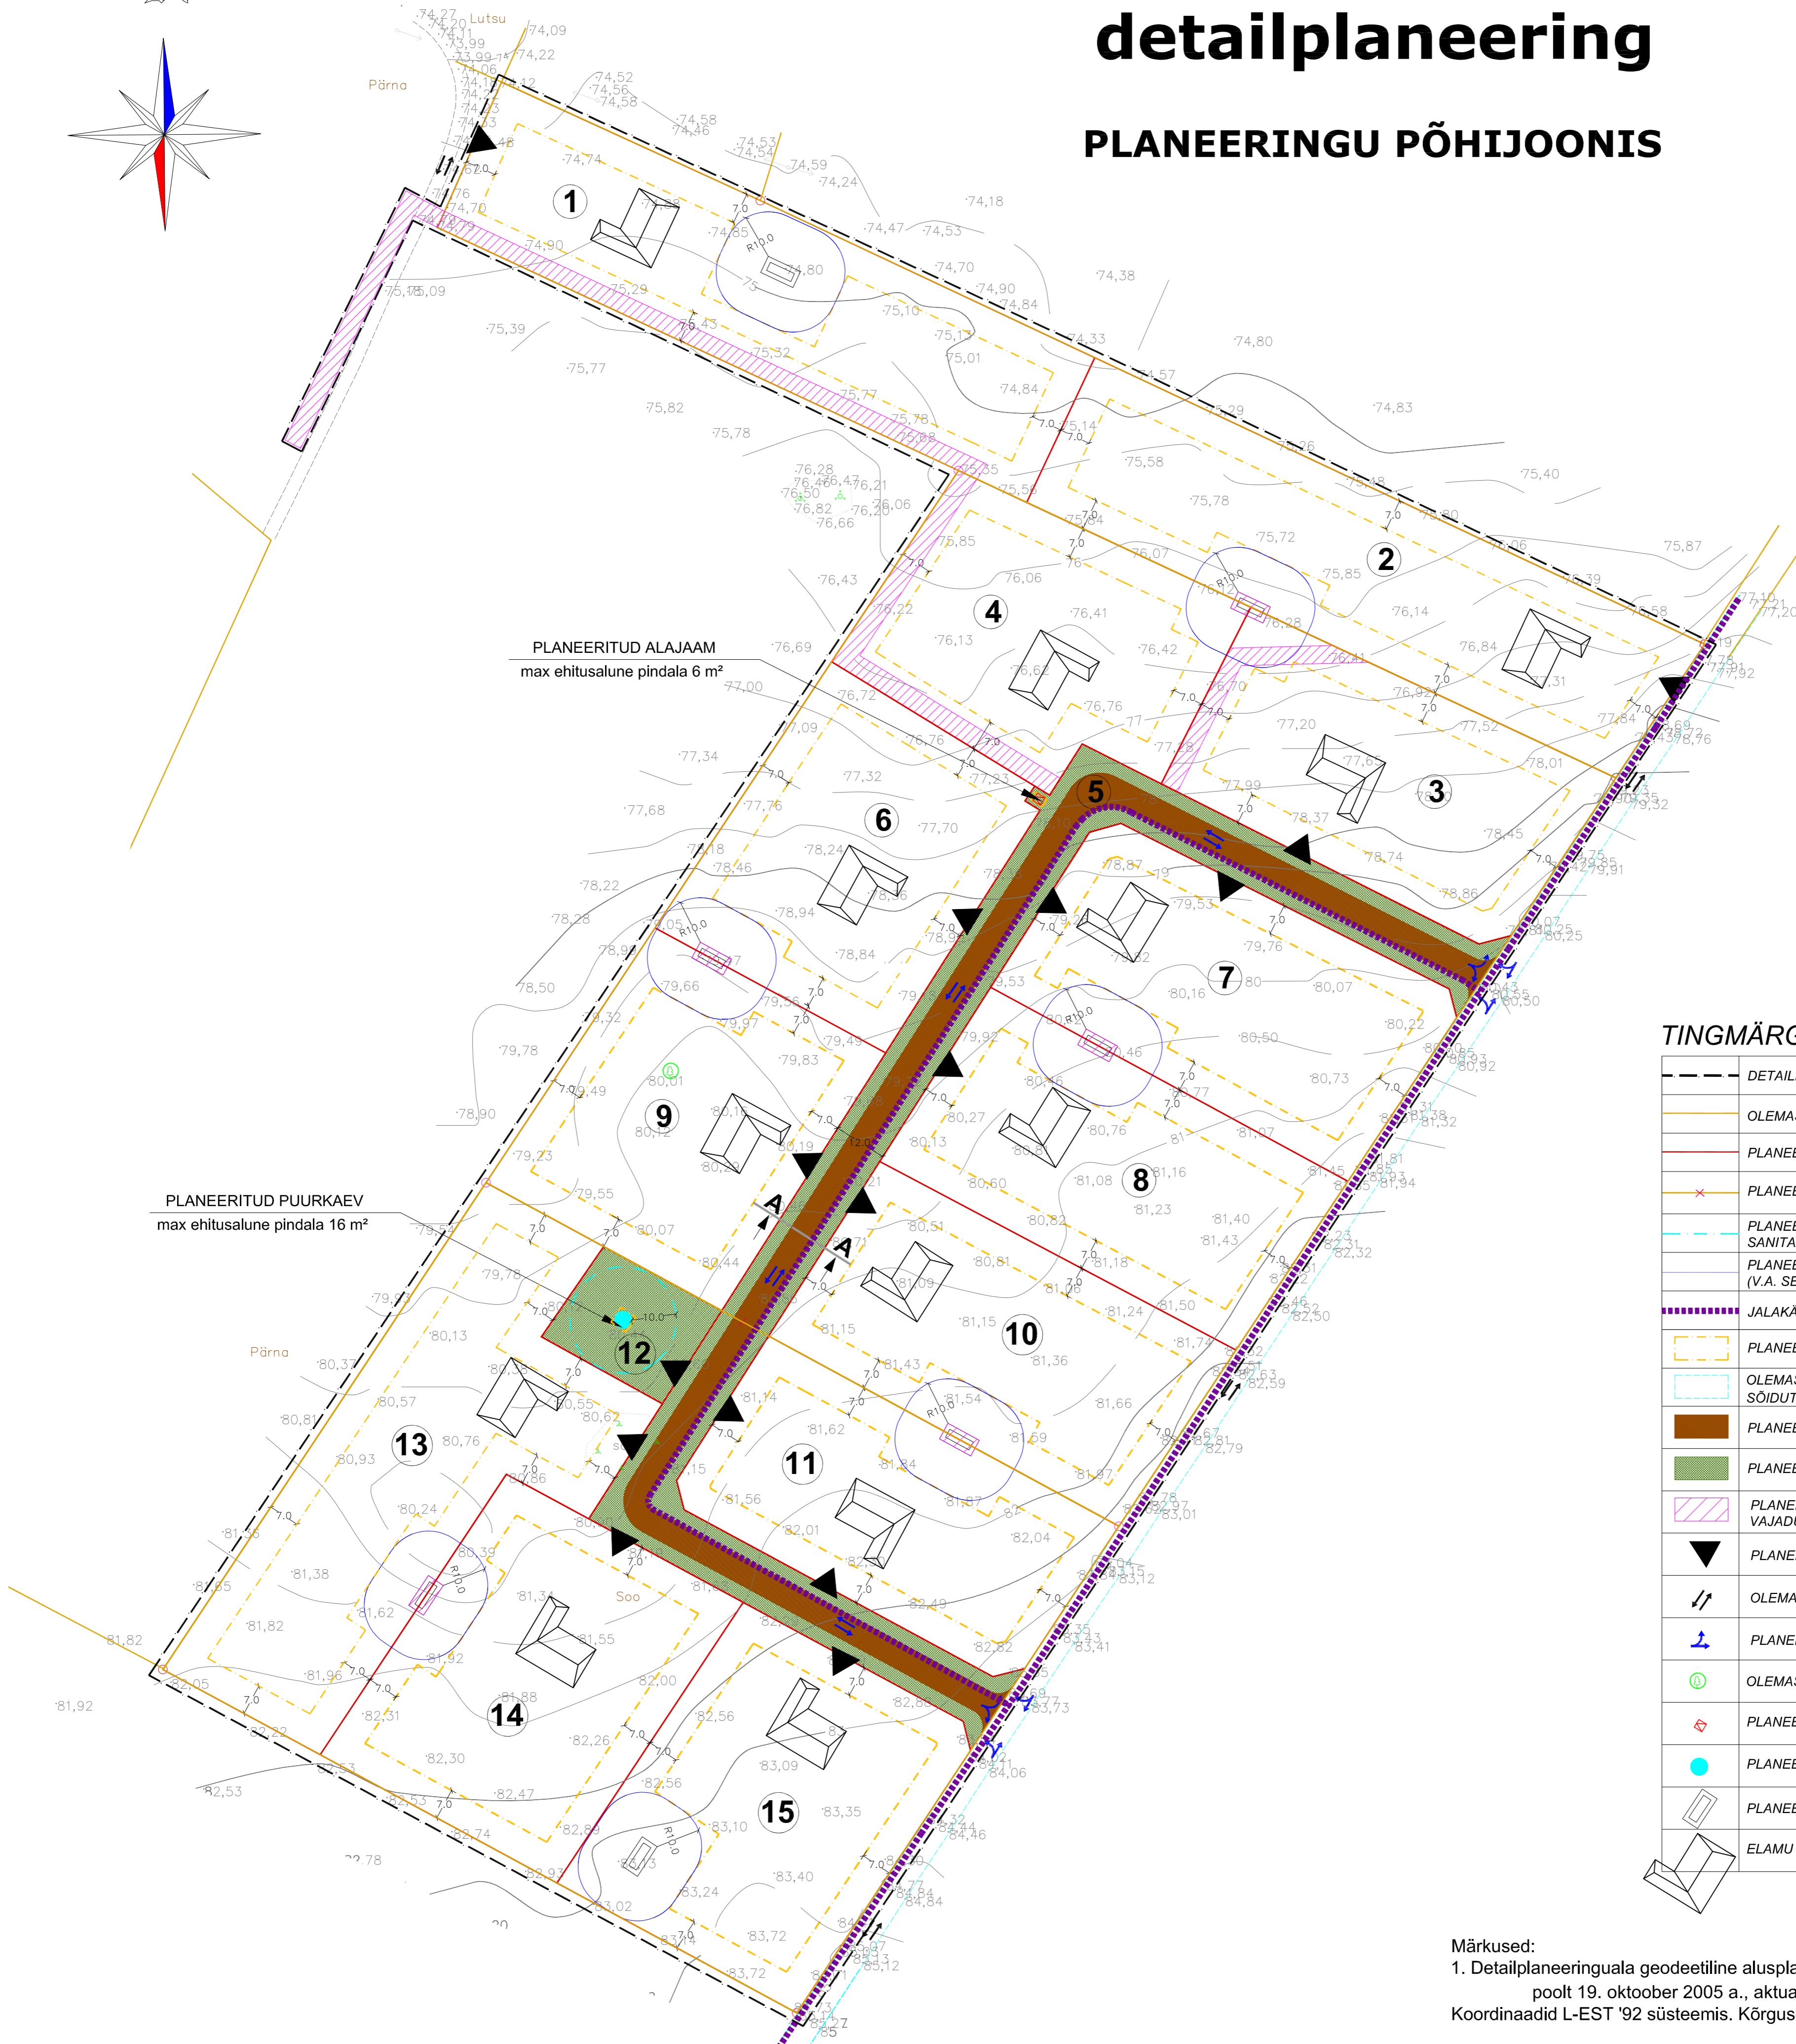

TINGMÄRGID

	DETAILPLANEERINGUALA PIIR
	OLEMASOLEV/SÄILUV KRUNDI PIIR
	PLANEERITAV KRUNDI PIIR
	PLANEERITUD LIKVIDEERITAV KRUNDI PIIR
	PLANEERITUD PUURKAEVU SANITAARKAITSEALA 10M
	PLANEERITUD OMAPUHAСТИ KUJA 10M (V.A. SEPTIK 5 M)
	JALAKÄÄLATE PÕHILISE LIIKUMISSUUNAD
	PLANEERITUD HOONESTUSALA
	OLEMASOLEVA/SÄILUVA KRUSAKATTEGA SÕIDUTEE PIIRJONONED
	PLANEERITUD KRUSAKATTEGA SÕIDUTEE
	PLANEERITUD HALJASVÖÖND
	PLANEERITUD SERVITUUDI SEADMISE VAJADUSEGA ALA
	PLANEERITUD JUURDEPÄÄS KRUNDILE
	OLEMASOLEVAD/SÄILIVAD SÕIDUSUUNAD
	PLANEERITUD SÕIDUSUUNAD
	OLEMASOLEV/SÄILUV HALJASTUS
	PLANEERITUD ALAJAAM
	PLANEERITUD PUURKAEV
	PLANEERITUD OMAPUHAСТИ (IMBSÜSTEEM)
	ELAMU SOOVITATAV ASUKOHT

Märkused:

- Detailplaneeringuala geodeetiline alusplaan mõõtkavas M 1:500 on koostatud poolt 19. oktoober 2005 a., actualiseeritud juuni 2009, Koordinaadid L-EST '92 süsteemis. Kõrgused Balti süsteemis.
- Krundi planeeritud sihtotstarvete esitamisel on lähtutud Vabariigi Valitsuse 23. oktoobri 2008. a. määrusest nr. 155 'Katastriüksuse sihtotstarvete liigid ja nende määramise kord'.
- Detailplaneeringu jooniste juurde kuulub lahutamatu osana detailplaneeringu seletuskiri.

ANDMED PLANEERITAVATE KRUNTIDE KOHTA

Krundi pos number	Krundi planeeritud pindala	Planeeritud sihtotstarve	Hoonete suurim lubatud arv krundil	Hoonete suurim lubatud ehitusalune pindala	Põhihoone lubatud korruselisus ja suurim lubatud harjakõrgus maapinnast	Abihoone lubatud korruselisus ja suurim lubatud harjakõrgus maapinnast
Pos 1	5267 m ²	E 100%	3 (üksikelamu+2 abihoonet)	300 m ²	1-2 korrust/8,5m	1 korrus/6,5m
Pos 2	5317 m ²	E 100%	3 (üksikelamu+2 abihoonet)	300 m ²	1-2 korrust/8,5m	1 korrus/6,5m
Pos 3	4000 m ²	E 100%	3 (üksikelamu+2 abihoonet)	300 m ²	1-2 korrust/8,5m	1 korrus/6,5m
Pos 4	3891 m ²	E 100%	3 (üksikelamu+2 abihoonet)	300 m ²	1-2 korrust/8,5m	1 korrus/6,5m
Pos 5	4733 m ²	L 100%	1 hoone (alajaam)	6 m ²	1 korrus/4,0m	-
Pos 6	4054 m ²	E 100%	3 (üksikelamu+2 abihoonet)	300 m ²	1-2 korrust/8,5m	1 korrus/6,5m
Pos 7	4338 m ²	E 100%	3 (üksikelamu+2 abihoonet)	300 m ²	1-2 korrust/8,5m	1 korrus/6,5m
Pos 8	4158 m ²	E 100%	3 (üksikelamu+2 abihoonet)	300 m ²	1-2 korrust/8,5m	1 korrus/6,5m
Pos 9	4074 m ²	E 100%	3 (üksikelamu+2 abihoonet)	300 m ²	1-2 korrust/8,5m	1 korrus/6,5m
Pos 10	4213 m ²	E 100%	3 (üksikelamu+2 abihoonet)	300 m ²	1-2 korrust/8,5m	1 korrus/6,5m
Pos 11	3830 m ²	E 100%	3 (üksikelamu+2 abihoonet)	300 m ²	1-2 korrust/8,5m	1 korrus/6,5m
Pos 12	754 m ²	T 100%	1 hoone (pumbamaja)	16 m ²	1 korrus/4,0m	-
Pos 13	5632 m ²	E 100%	3 (üksikelamu+2 abihoonet)	300 m ²	1-2 korrust/8,5m	1 korrus/6,5m
Pos 14	4551 m ²	E 100%	3 (üksikelamu+2 abihoonet)	300 m ²	1-2 korrust/8,5m	1 korrus/6,5m
Pos 15	4598 m ²	E 100%	3 (üksikelamu+2 abihoonet)	300 m ²	1-2 korrust/8,5m	1 korrus/6,5m

Sihtotstarvete tähised:
 E - elumaa
 L - transpordimaa
 T - tootmismaa