


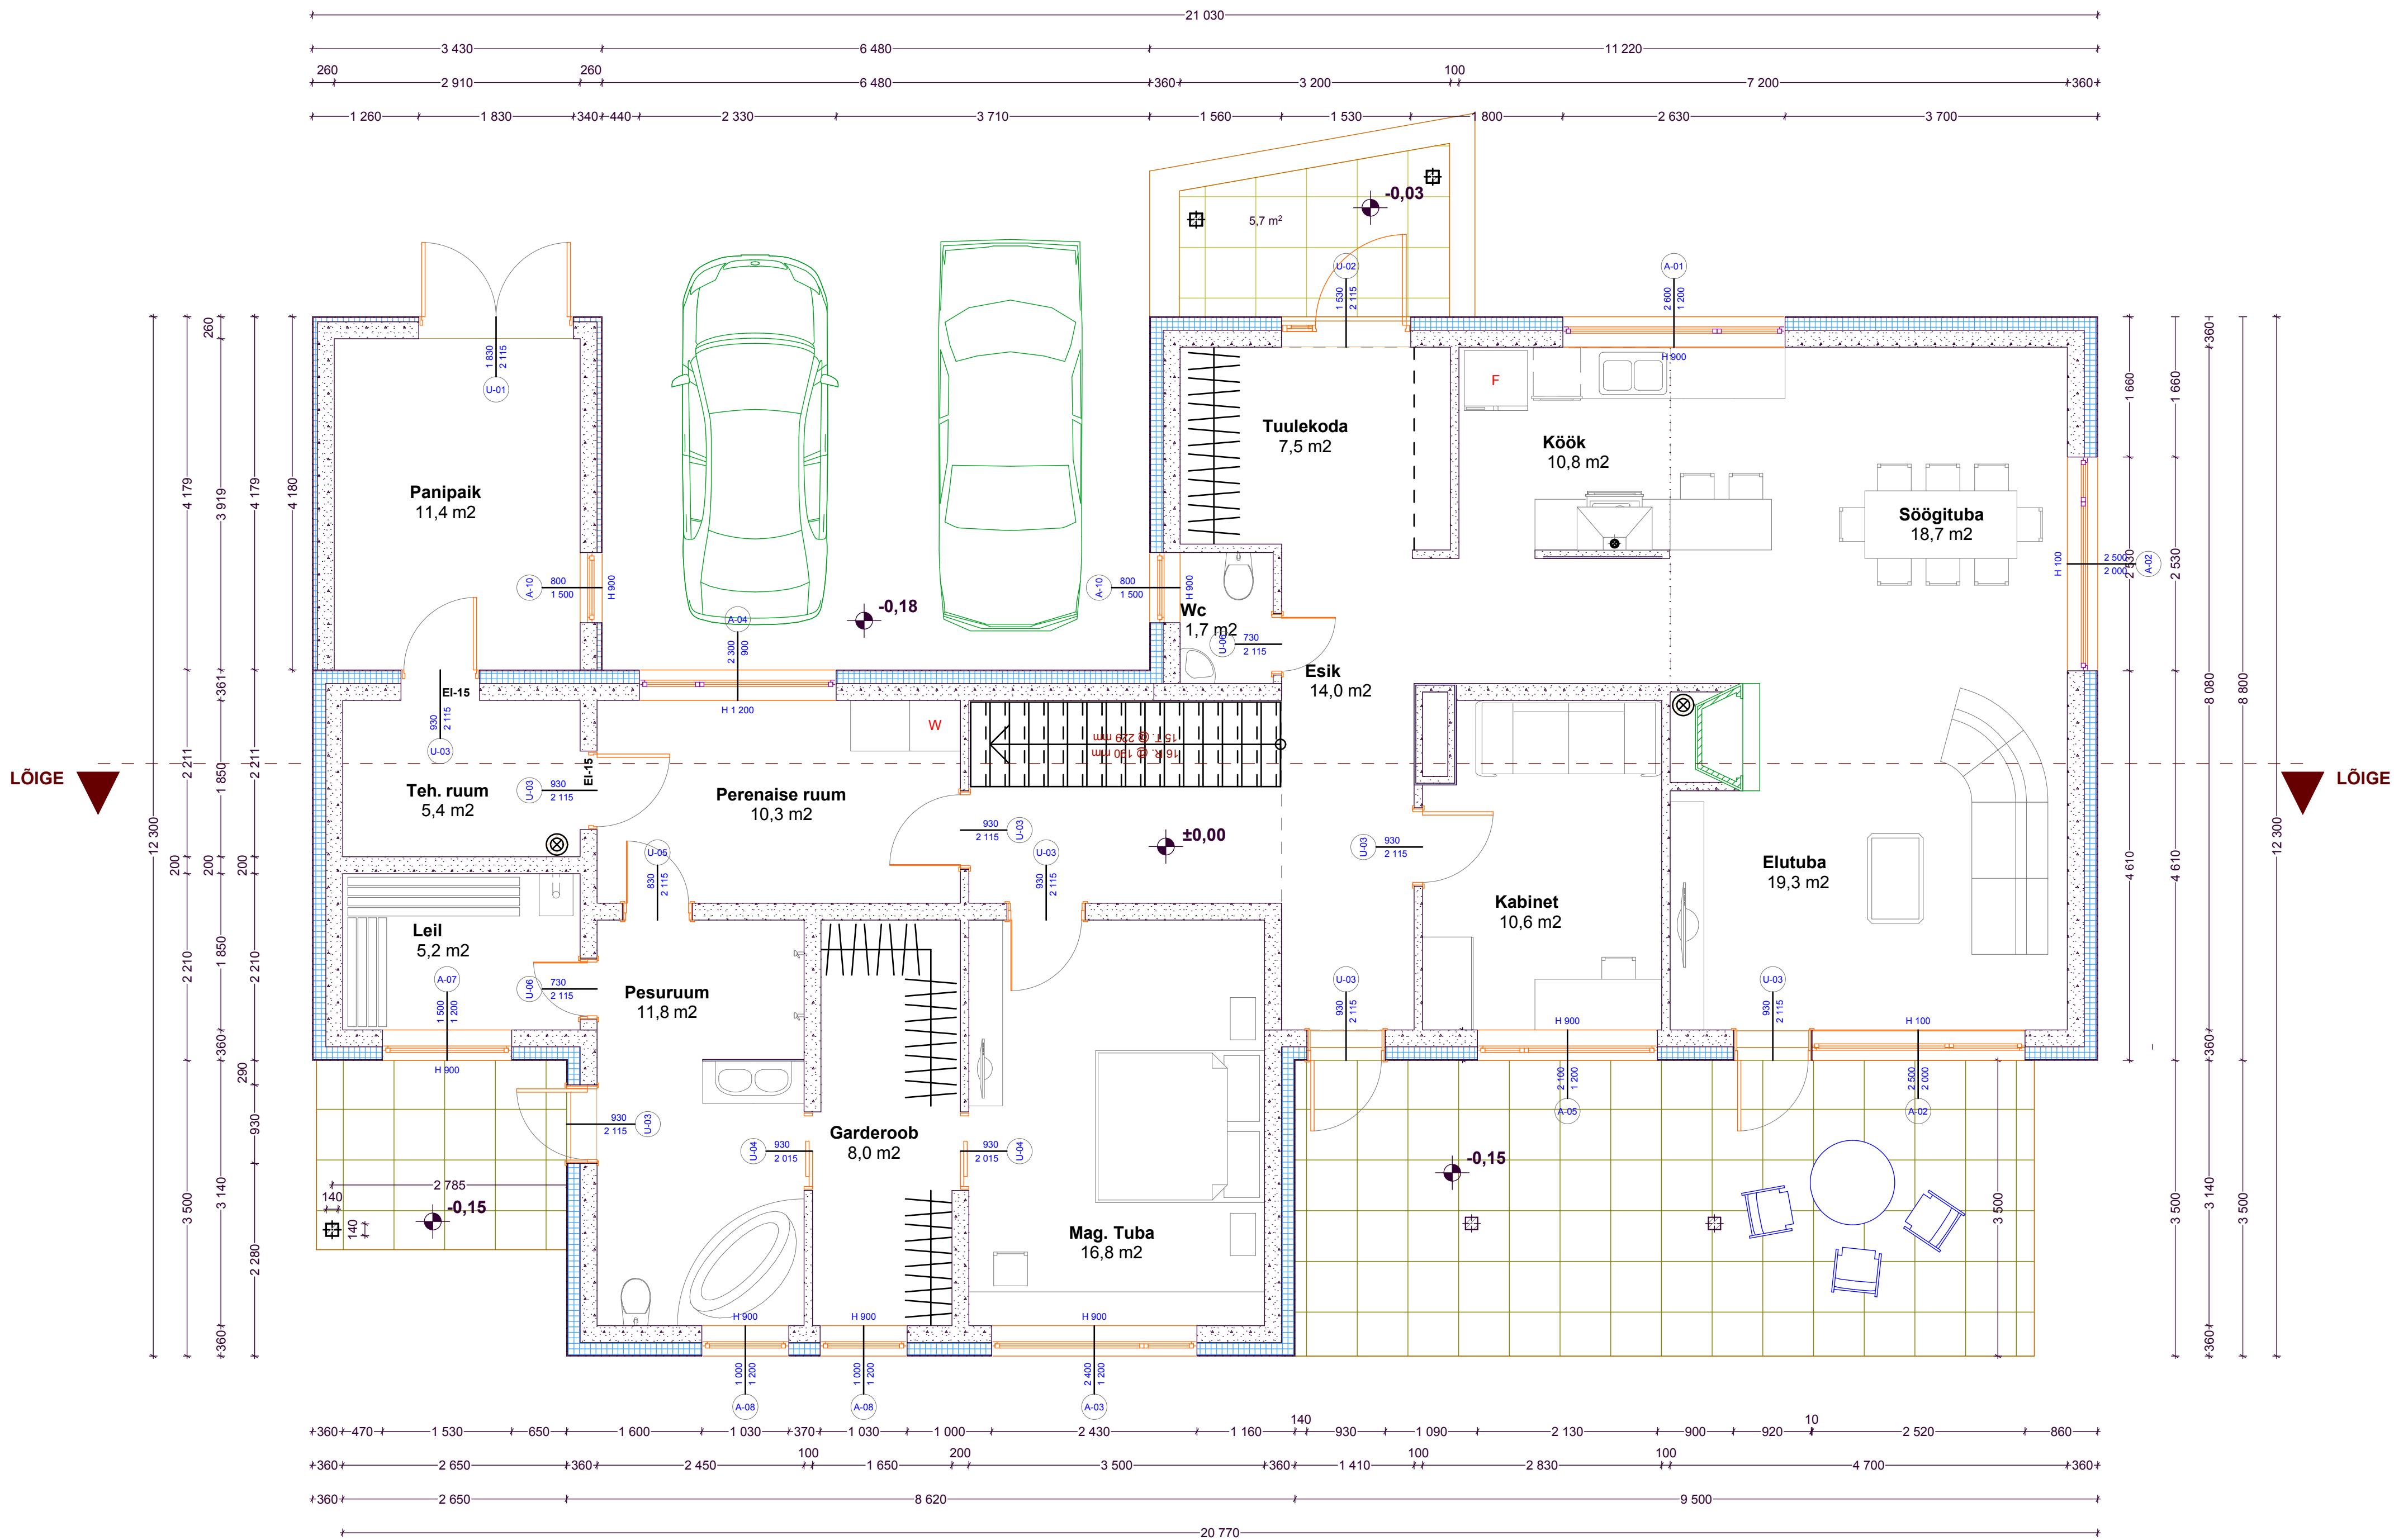

PÕHIKORRUSE PLAAN			M 1:50
 Merton Projekt OÜ Peterburi tee 57a, Tallinn 11415 Tel: 56232923 Reg.nr.11245816 MTR.EEP000742	Objekt : HARJUMAA, RAE VALD, KARLA KÜLA, ANDREKSE TEE 15 ERAMU ARHITEKTUURNEPROJEKT		©
	Tellija :	KUUBA ÖNNIS	Töö nr : 07-003
	Projektijuh :	URMAS MERILA	Leht :
	Joonestas:	MADIS KARU	