


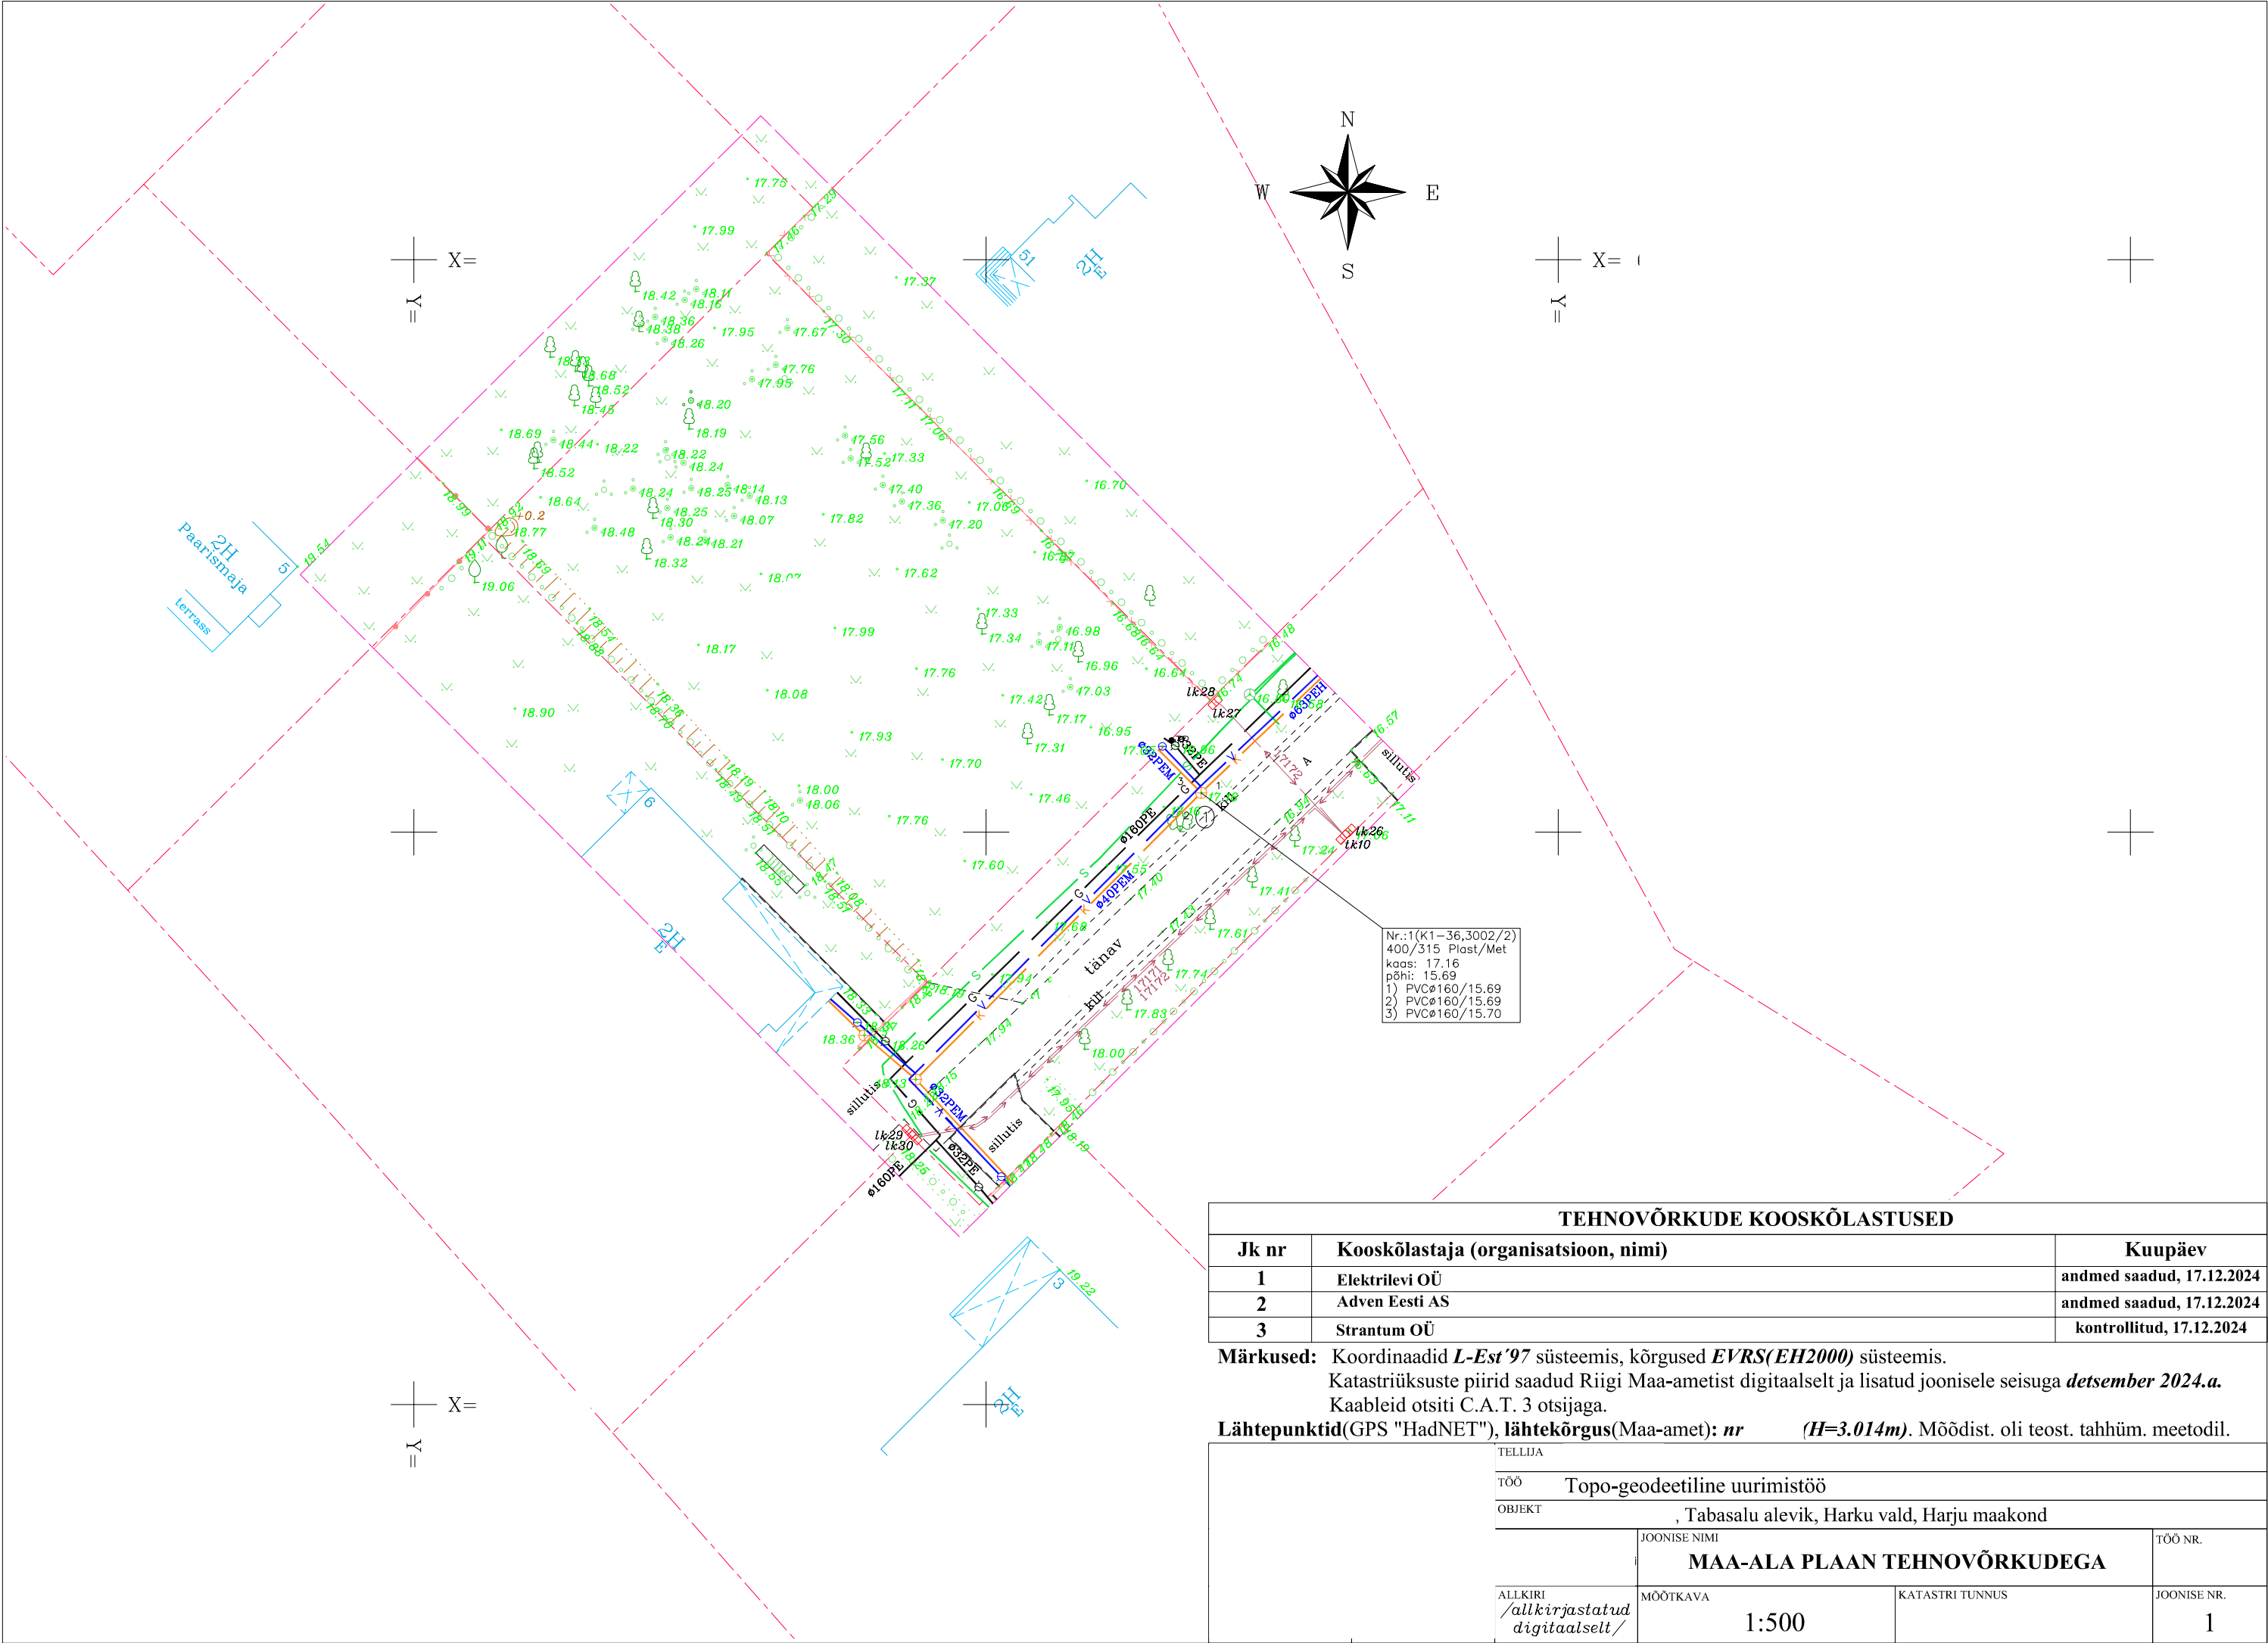

TEHNOVÕRKUDE KOOSKÖLASTUSED		
Jk nr	Kooskõlastaja (organisatsioon, nimi)	Kuupäev
1	Elektrilevi OÜ	andmed saadud, 17.12.2024
2	Adven Eesti AS	andmed saadud, 17.12.2024
3	Strantum OÜ	kontrollitud, 17.12.2024

Märkused: Koordinaadid *L-Est'97* süsteemis, kõrgused *EVRS(EH2000)* süsteemis.
Katastriüksuste piirid saadud Riigi Maa-ametist digitaalselt ja lisatud joonisele seisuga *detsember 2024.a.*
Kaableid otsiti C.A.T. 3 otsijaga.

Lähtepunktid(GPS "HadNET"), **lähtekõrgus**(Maa-amet): *nr* (*H=3.014m*). Mõõdist. oli teost. tahhüm. meetodil.

TELLUJA			
TÖÖ Topo-geodeetiline uurimistöö			
OBJEKT , Tabasalu alevik, Harku vald, Harju maakond			
ALLKIRI /allkirjastatud digitaalselt/	JOONISE NIMI MAA-ALA PLAAN TEHNOVÕRKUDEGA		TÖÖ NR.
	MÕÖTKAVA 1:500	KATASTRI TUNNUS	JOONISE NR. 1