


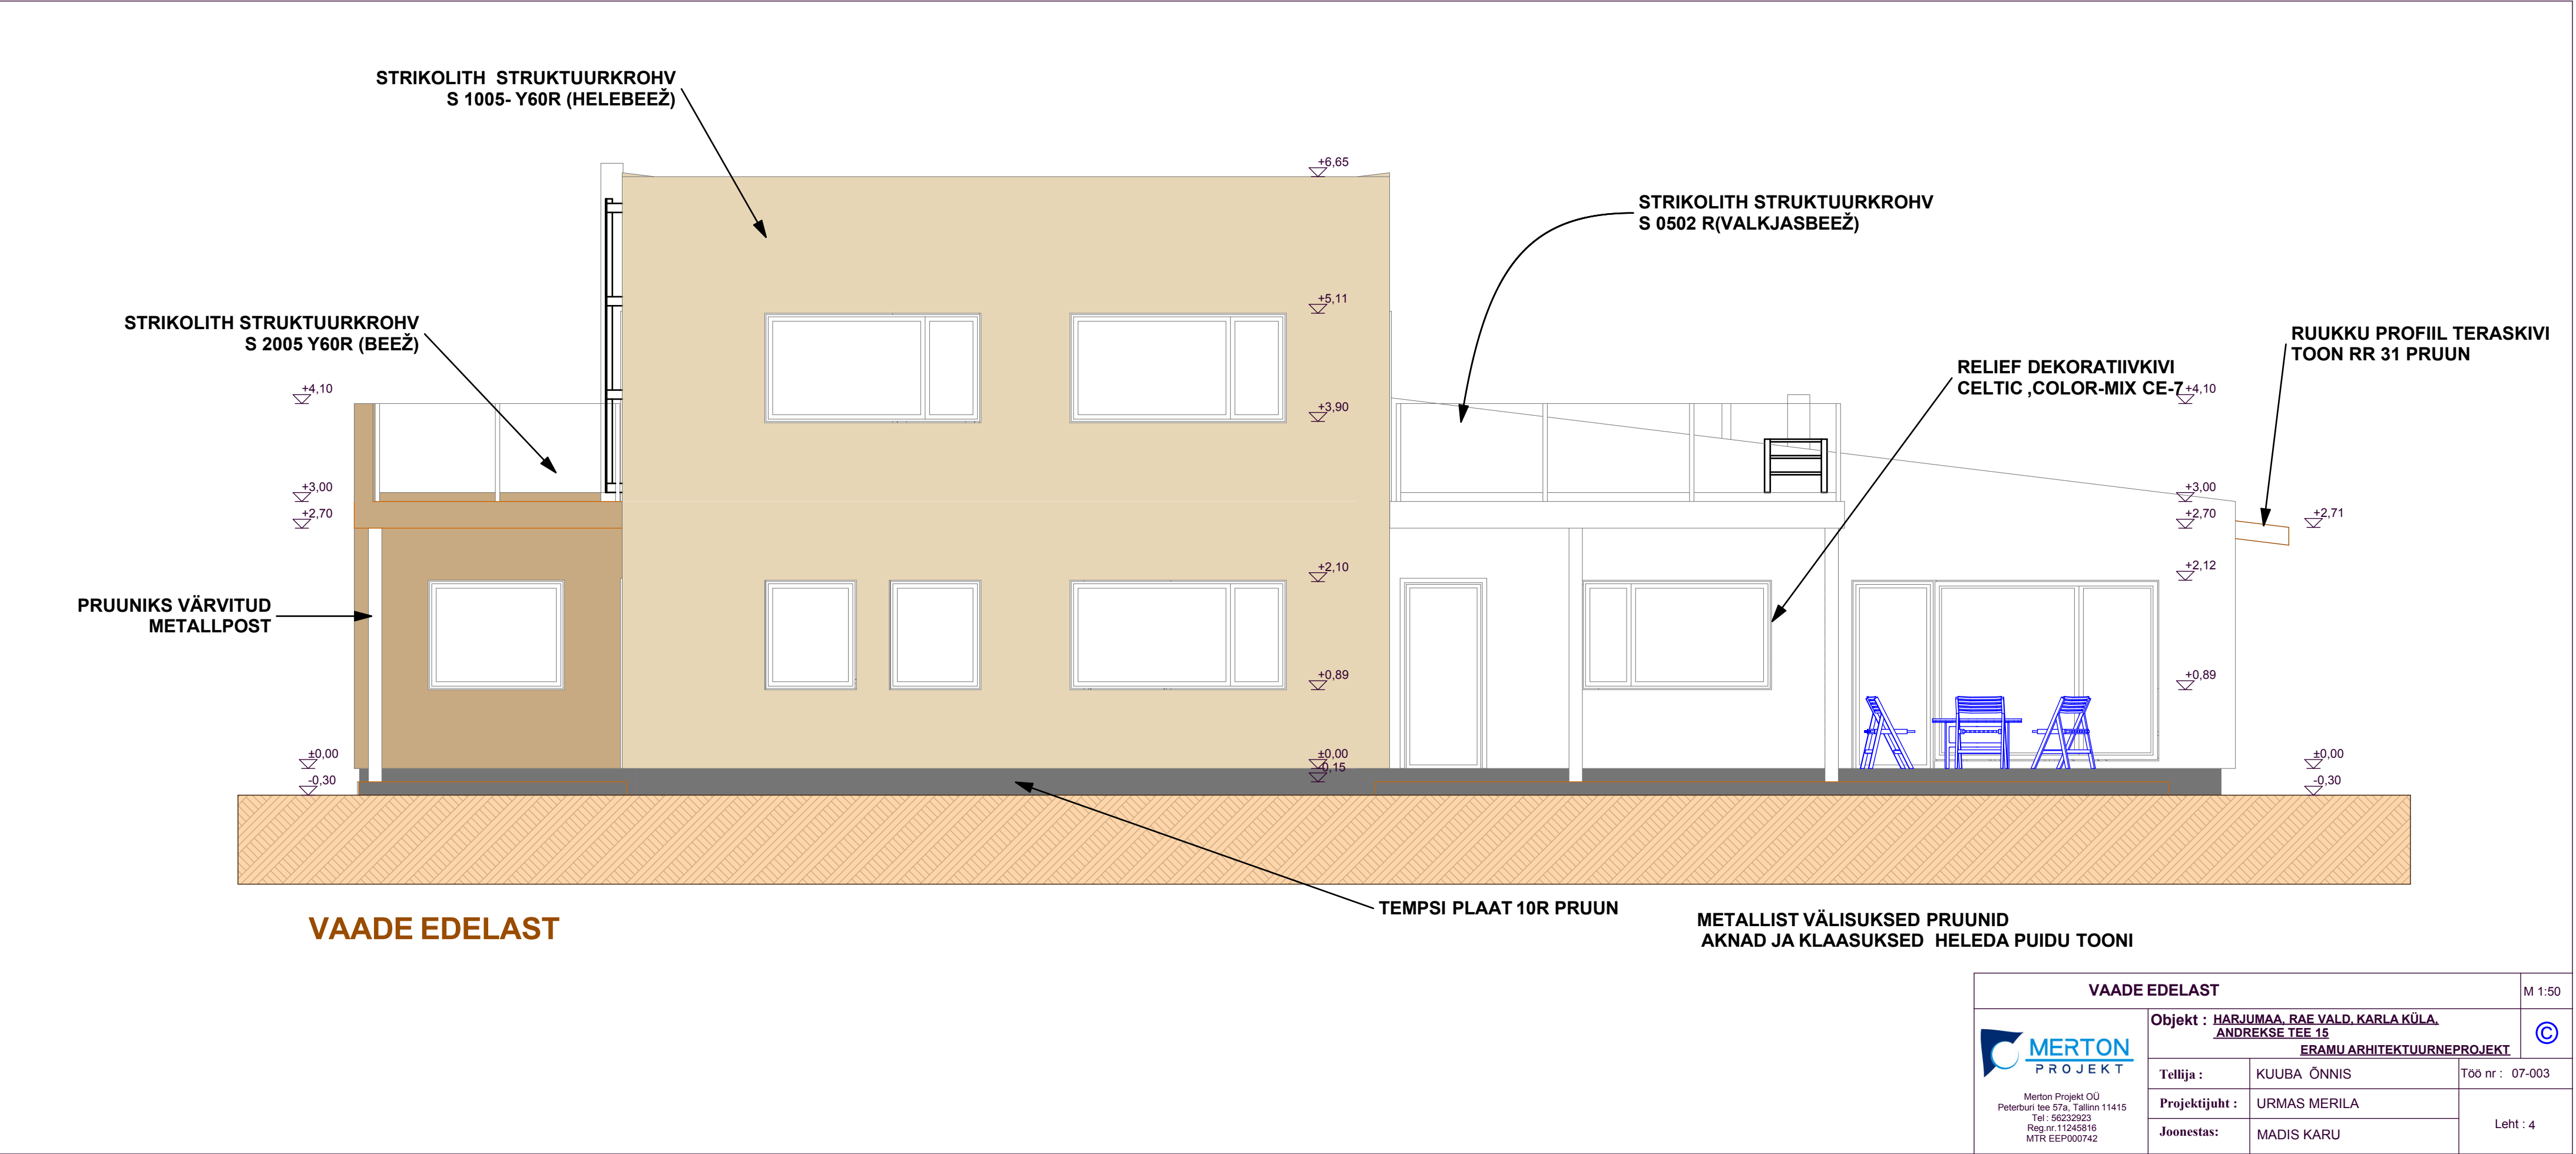

| VAADE EDELAST   |   |              | M 1:50          |
|---|---|--------------|-----------------|
| <br>Merton Projekt OÜ<br>Peterburi tee 57a, Tallinn 11415<br>Tel : 56232923<br>Reg.nr.11245816<br>MTR EEP000742 | Objekt : <u>HARJUMAA, RAE VALD, KARLA KÜLA,</u><br><u>ANDREKSE TEE 15</u><br><u>ERAMU ARHITEKTUURNEPROJEKT</u> |              | ©               |
|   | Tellija :   | KUUBA ÖNNIS  | Töö nr : 07-003 |
|   | Projekti juht :                                                                                                | URMAS MERILA | Leht : 4        |
|   | Joonestas:   | MADIS KARU   |                 |