


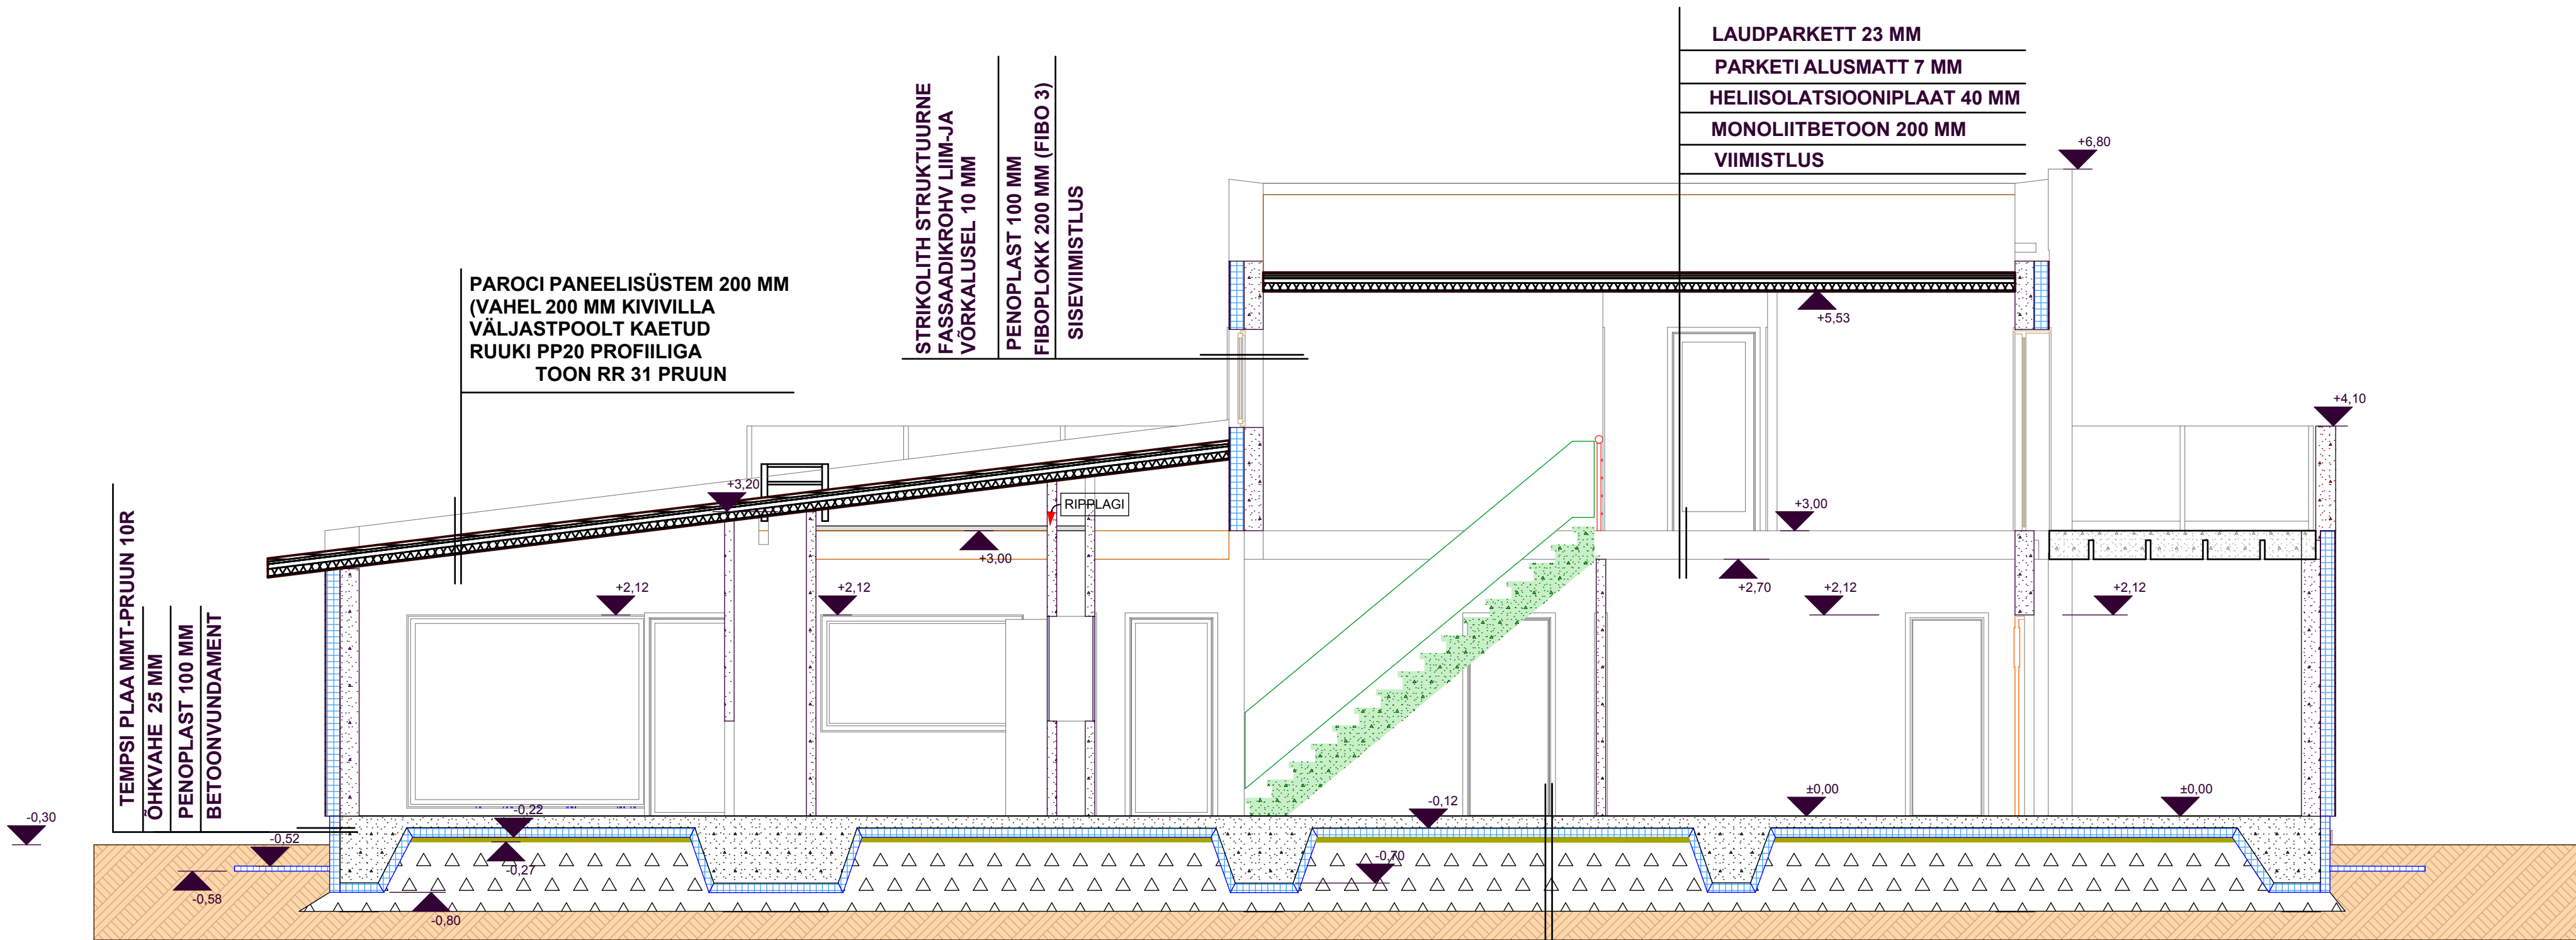

LÕIGE

- LAMINAATPARKETT 8 MM
- PARKETI ALUSMATT 7 MM
- BETON 150 MM
- HÜDROISOLATSIOON
- STYROFOAM 100 MM
- TIHENDATUD LIIV 50 MM
- TIHENDATUD KILLUSTIKUPADI

LÕIGE			M 1:50
 Merton Projekt OÜ Peterburi tee 57a, Tallinn 11415 Tel : 56232923 Reg.nr.11245816 MTR EEP000742	Objekt : HARJUMAA, RAE VALD, KARLA KÜLA, ANDREKSE TEE 15 ERAMU ARHITEKTUURNEPROJEKT		©
	Tellija :	KUUBA ÖNNIS	Töö nr : 07-003
	Projektijuht :	URMAS MERILA	Leht : 8
	Joonestas:	MADIS KARU	