


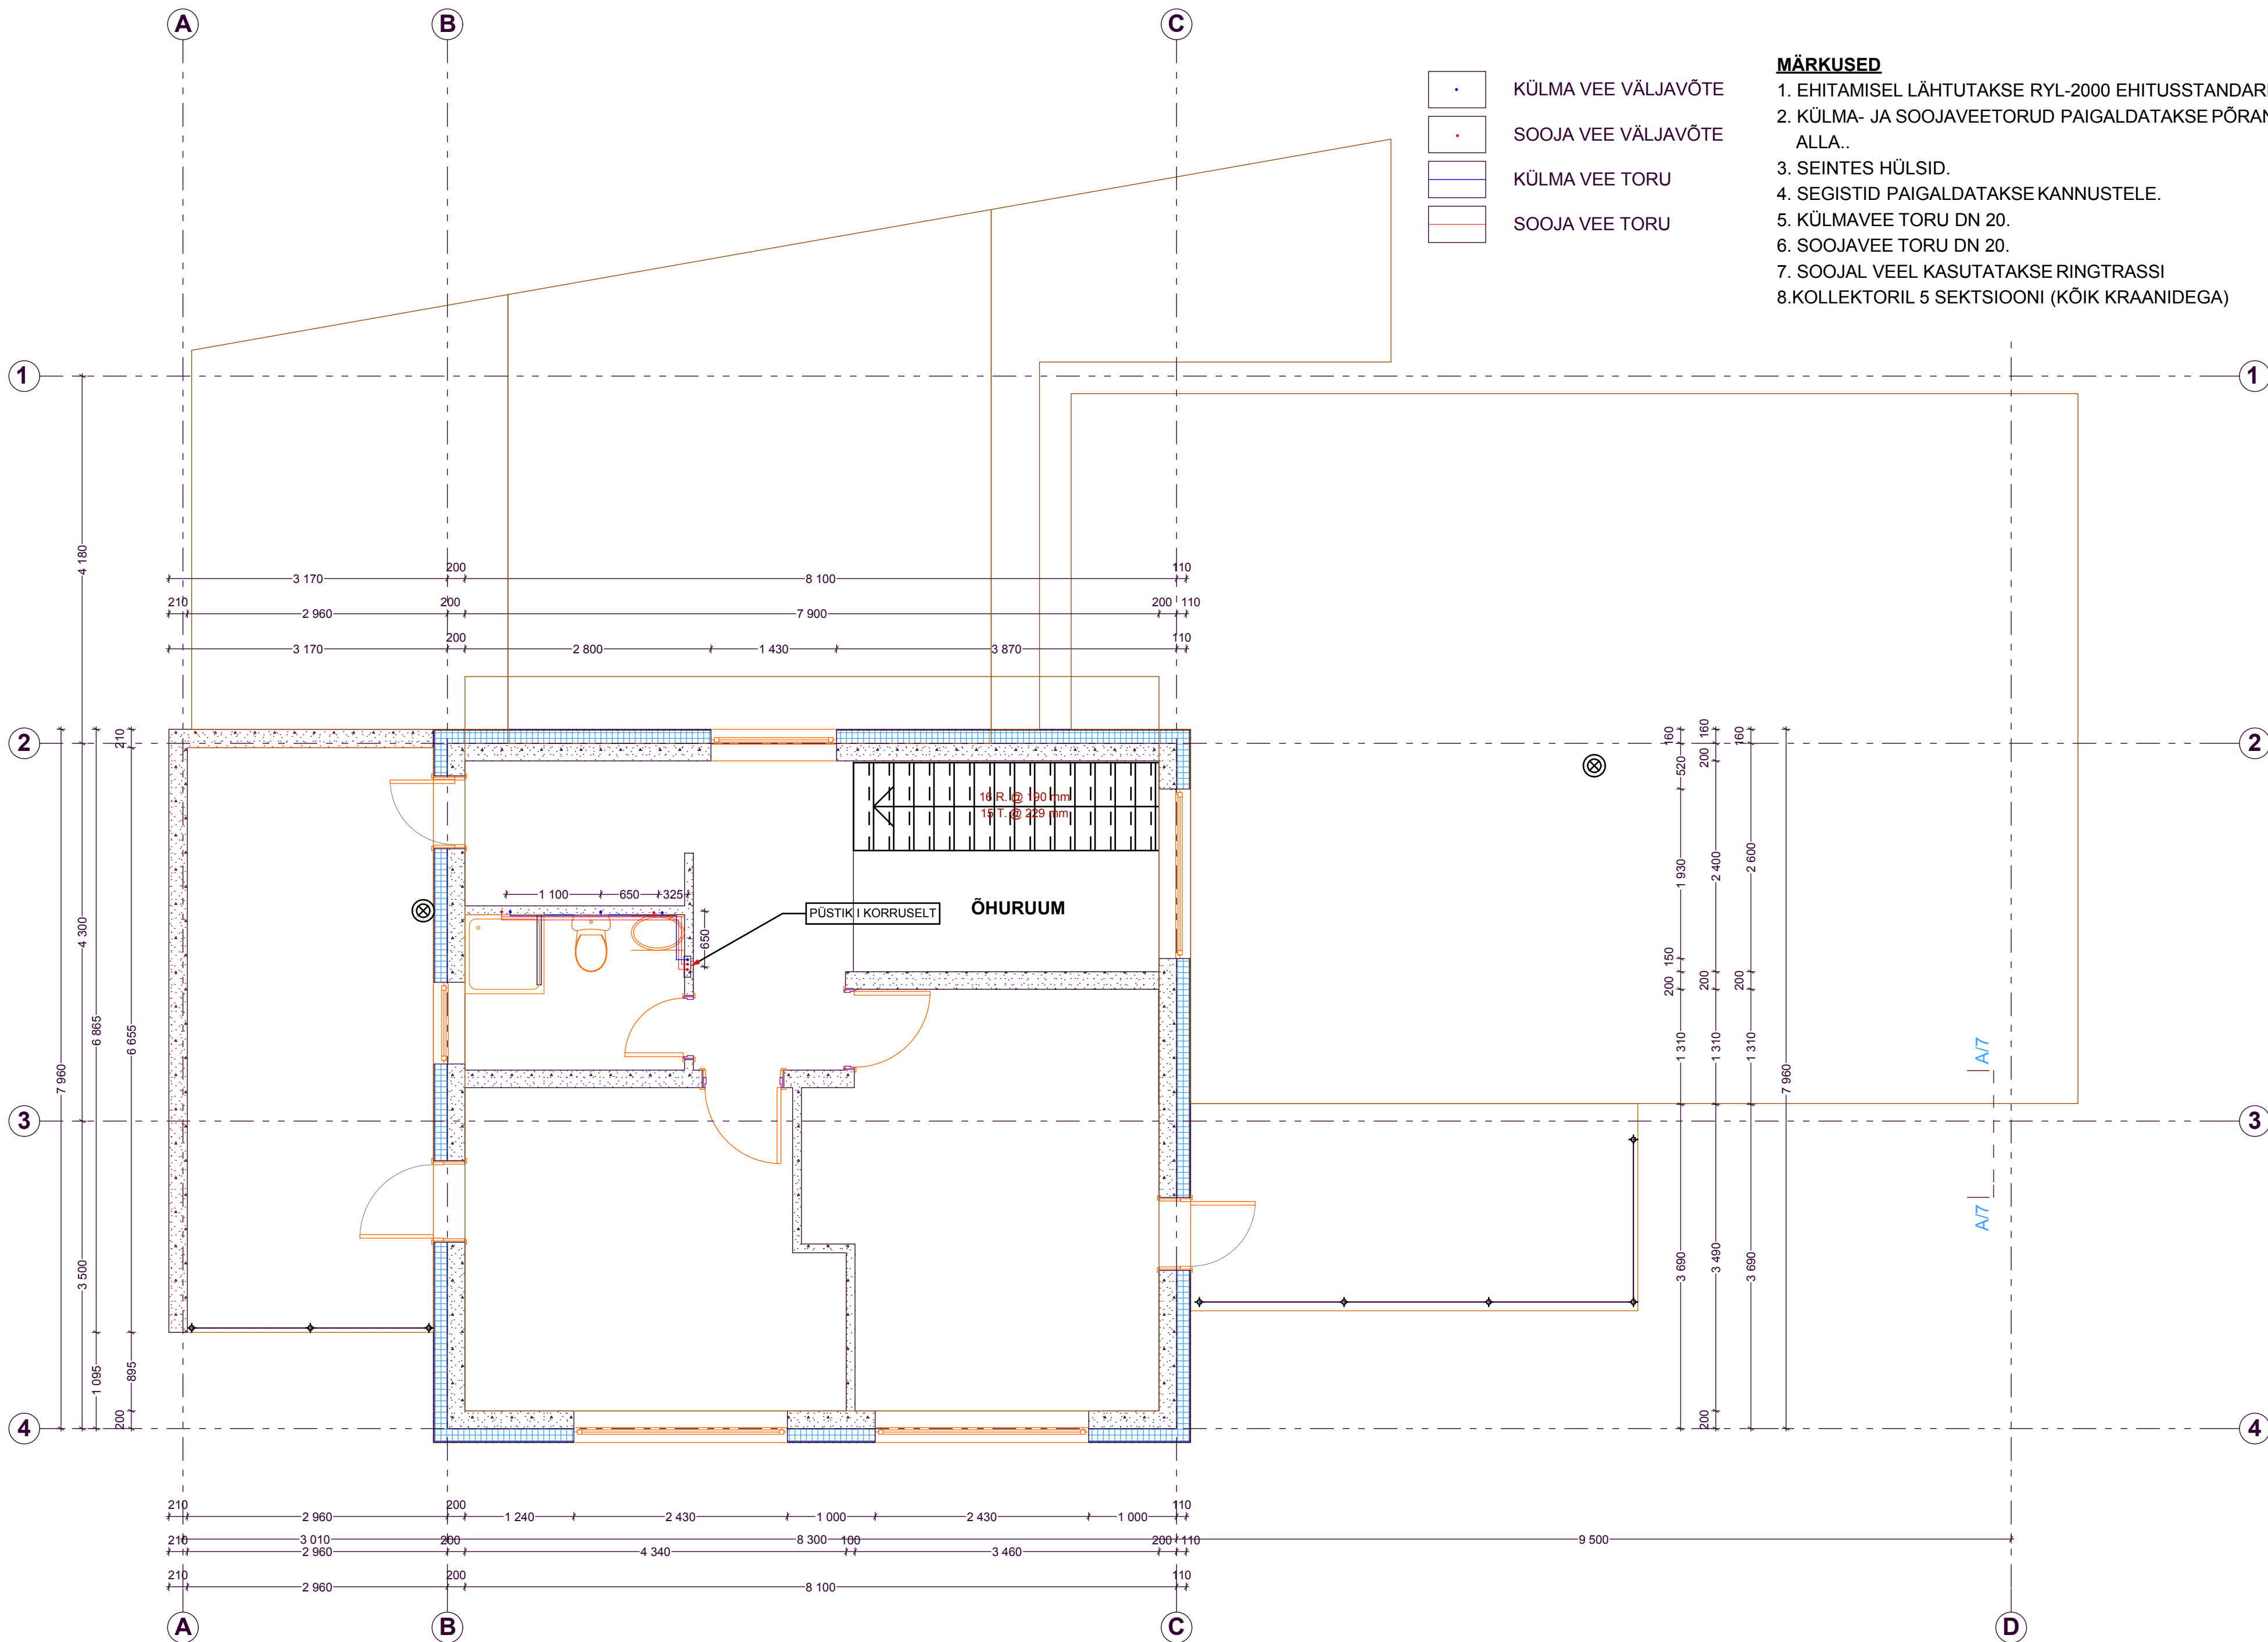

- MÄRKUSED**
1. EHITAMISEL LÄHTUTAKSE RYL-2000 EHITUSSTANDARDITEST.
 2. KÜLMA- JA SOOJAVEETORUD PAIGALDATAKSE PÕRANDA ALLA..
 3. SEINTES HÜLSID.
 4. SEGISTID PAIGALDATAKSE KANNUSTELE.
 5. KÜLMAVEE TORU DN 20.
 6. SOOJAVEE TORU DN 20.
 7. SOOJAL VEEL KASUTATAKSE RINGTRASSI
 - 8.KOLLEKTORIL 5 SEKTSIOONI (KÕIK KRAANIDEGA)

II KORRUSE VESIVARUSTUSE PLAAN			M 1:50
 Merton Projekt OÜ Peterburi tee 57a, Tallinn 11415 Tel: 56232923 Reg.nr: 11245816 MTR EEP000742	Objekt : <u>HARJUMAA, RAE VALD, KARLA KÜLA,</u> <u>ANDREKSE TEE 15</u>		©
	<u>ERAMU KONSTRUKTIIVNE PROJEKT</u>		
	Tellijä :	KUUBA ÖNNIS	Töö nr. : 07-003
	Projekti juht :	URMAS MERILA	Leht : 2
	Joonestaj:	MADIS KARU	