


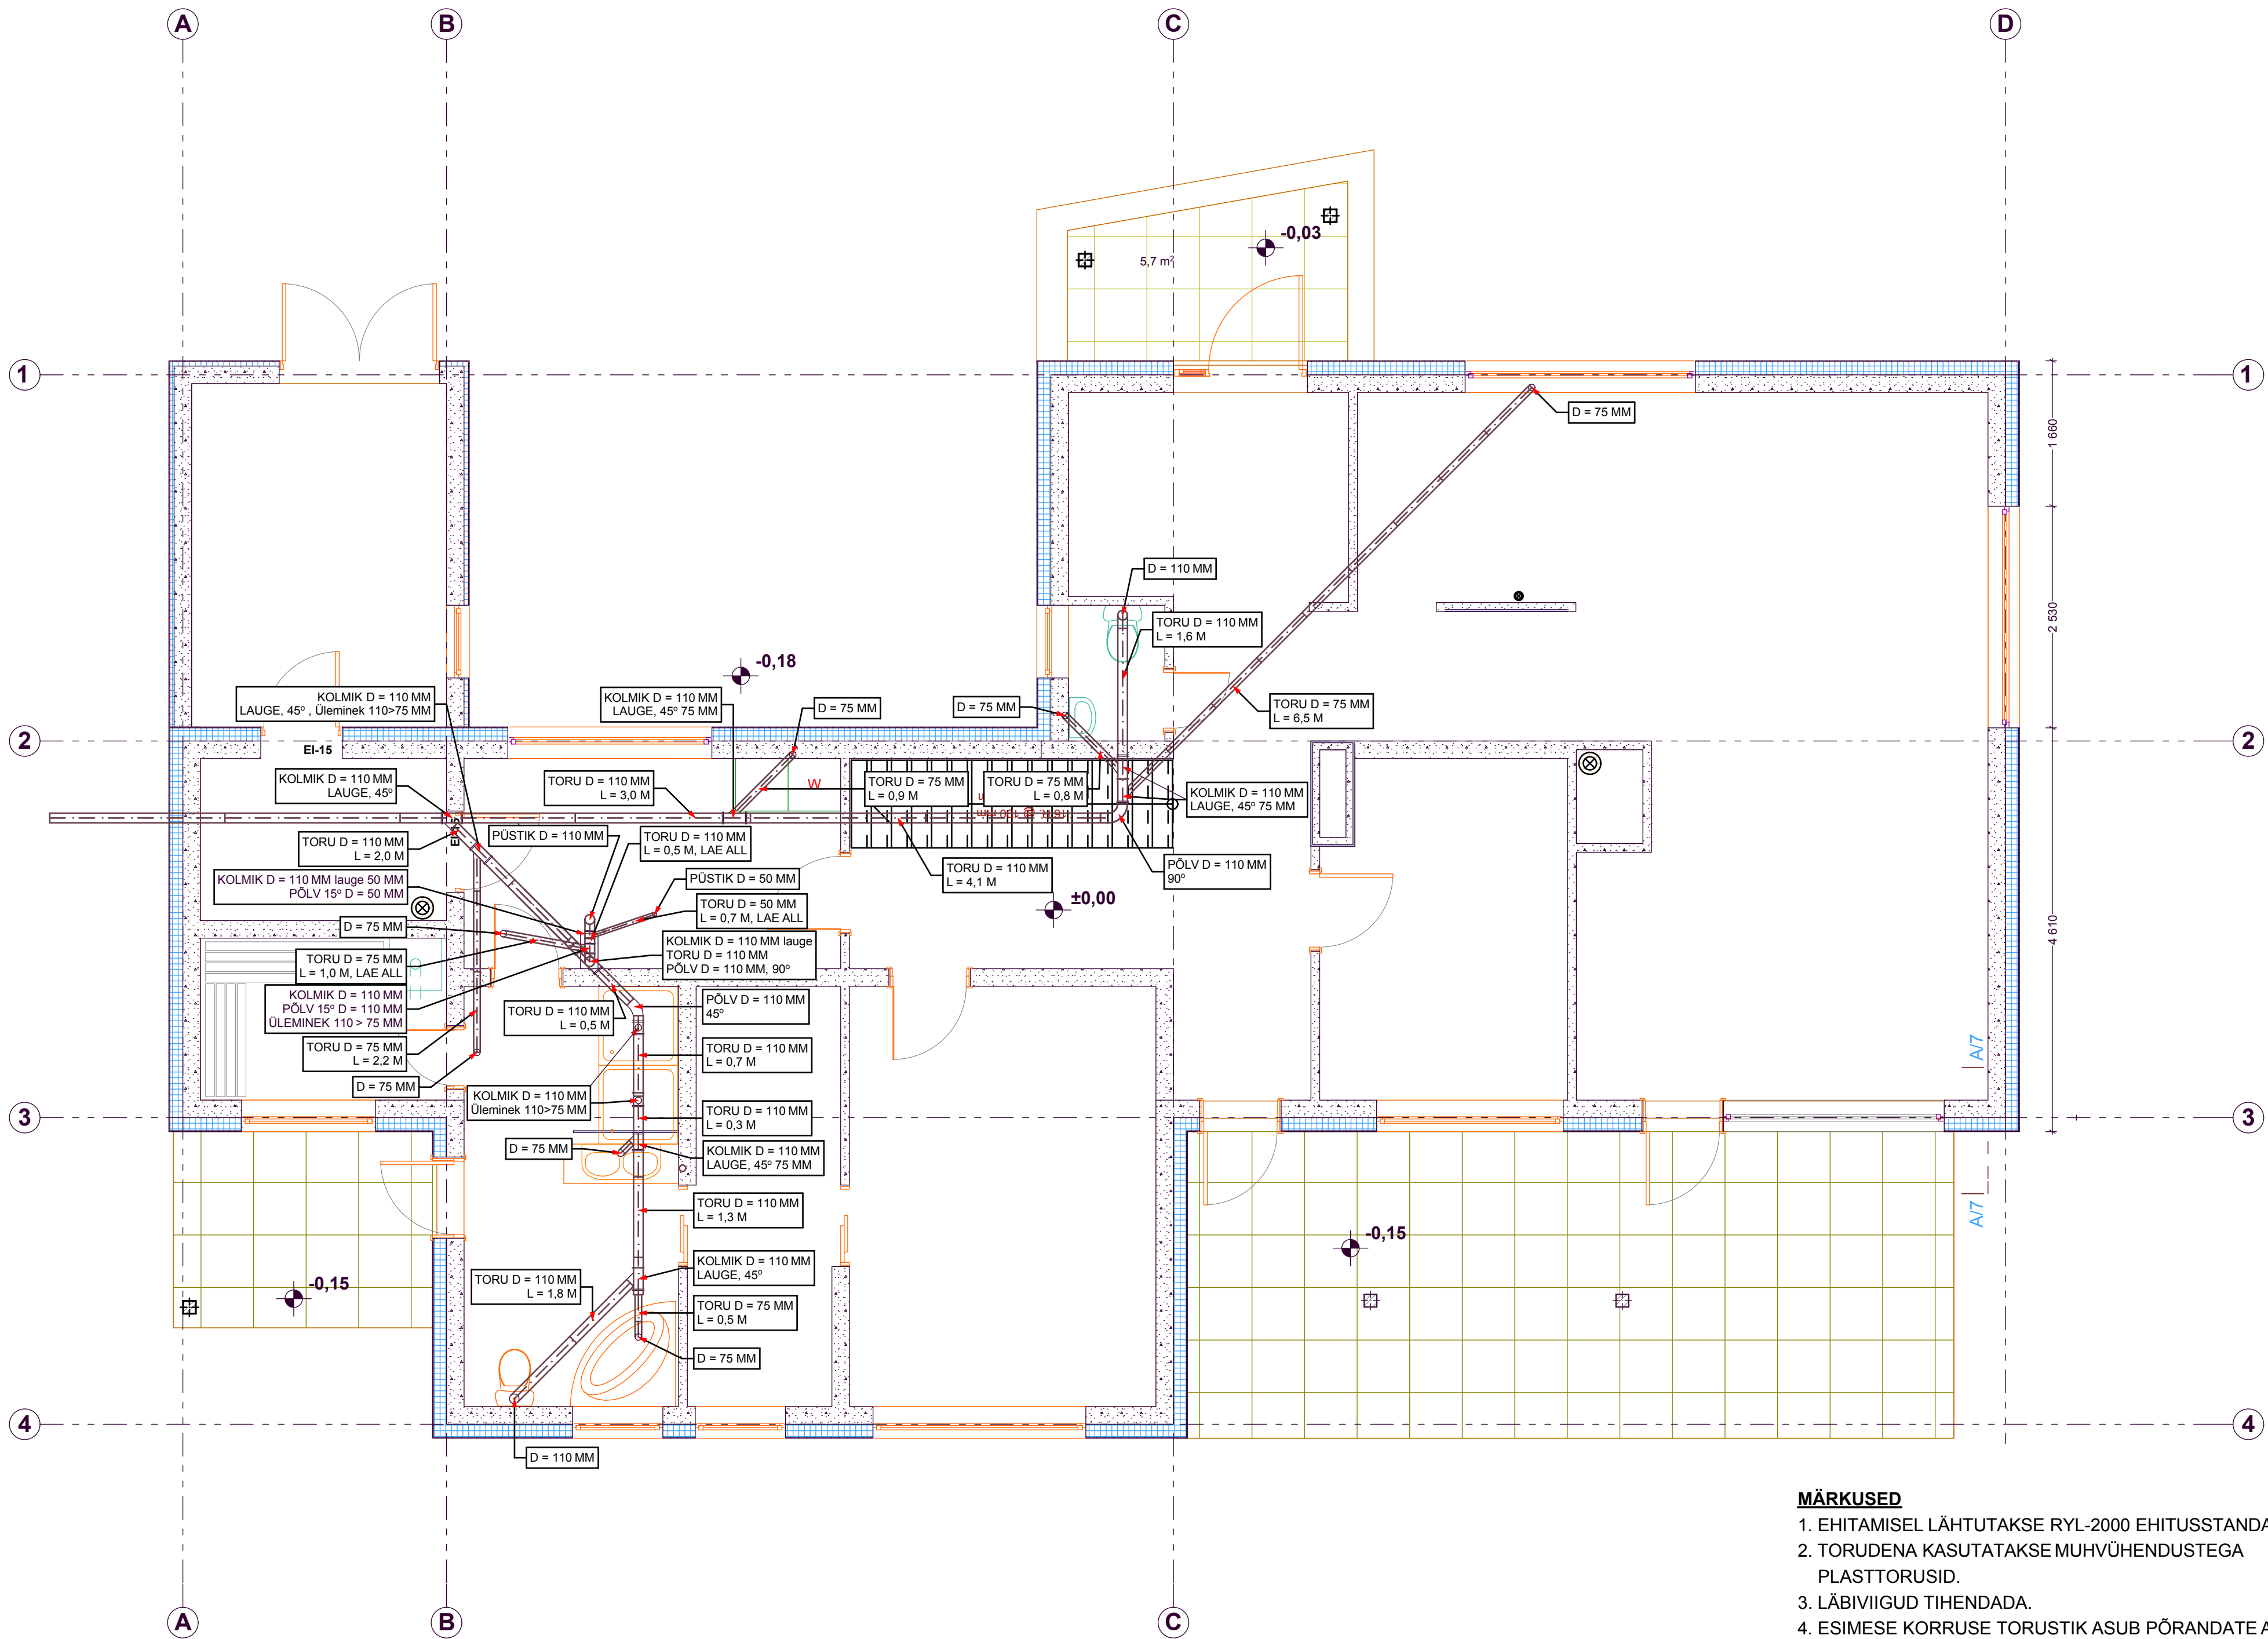

- MÄRKUSED**
1. EHITAMISEL LÄHTUTAKSE RYL-2000 EHITUSSTANDARDITEST.
 2. TORUDENA KASUTATAKSE MUHVÜHENDUSTEGA PLASTTORUSID.
 3. LÄBIVIIGUD TIHENDADA.
 4. ESIMISE KORRUSE TORUSTIK ASUB PÕRANDATE ALL.
 5. MAA-ALUSED KANALISATSIOONITORUD TULEB SOOJUSTADA KÜLMUMISE EEST.
 6. TRAPPIDENA KASUTATAKSEALLAJOOKSUGA TRAPPE D = 75 MM.

I KORRUSE KANALISATSIOONI PLAAN			M 1:50
 Merton Projekt OÜ Peterburi tee 57a, Tallinn 11415 Tel: 56232923 Reg.nr.11245816 MTR.EEP000742	Objekt : HARJUMAA, RAE VALD, KARLA KÜLA, ANDREKSE TEE 15		©
	ERAMU KONSTRUKTIIVNE PROJEKT		
	Tellijä : KUUBA ÖNNIS	Töö nr : 07-003	
	Projekti juht : URMAS MERILA		
	Joonestajad : MADIS KARU		Leht : 3