


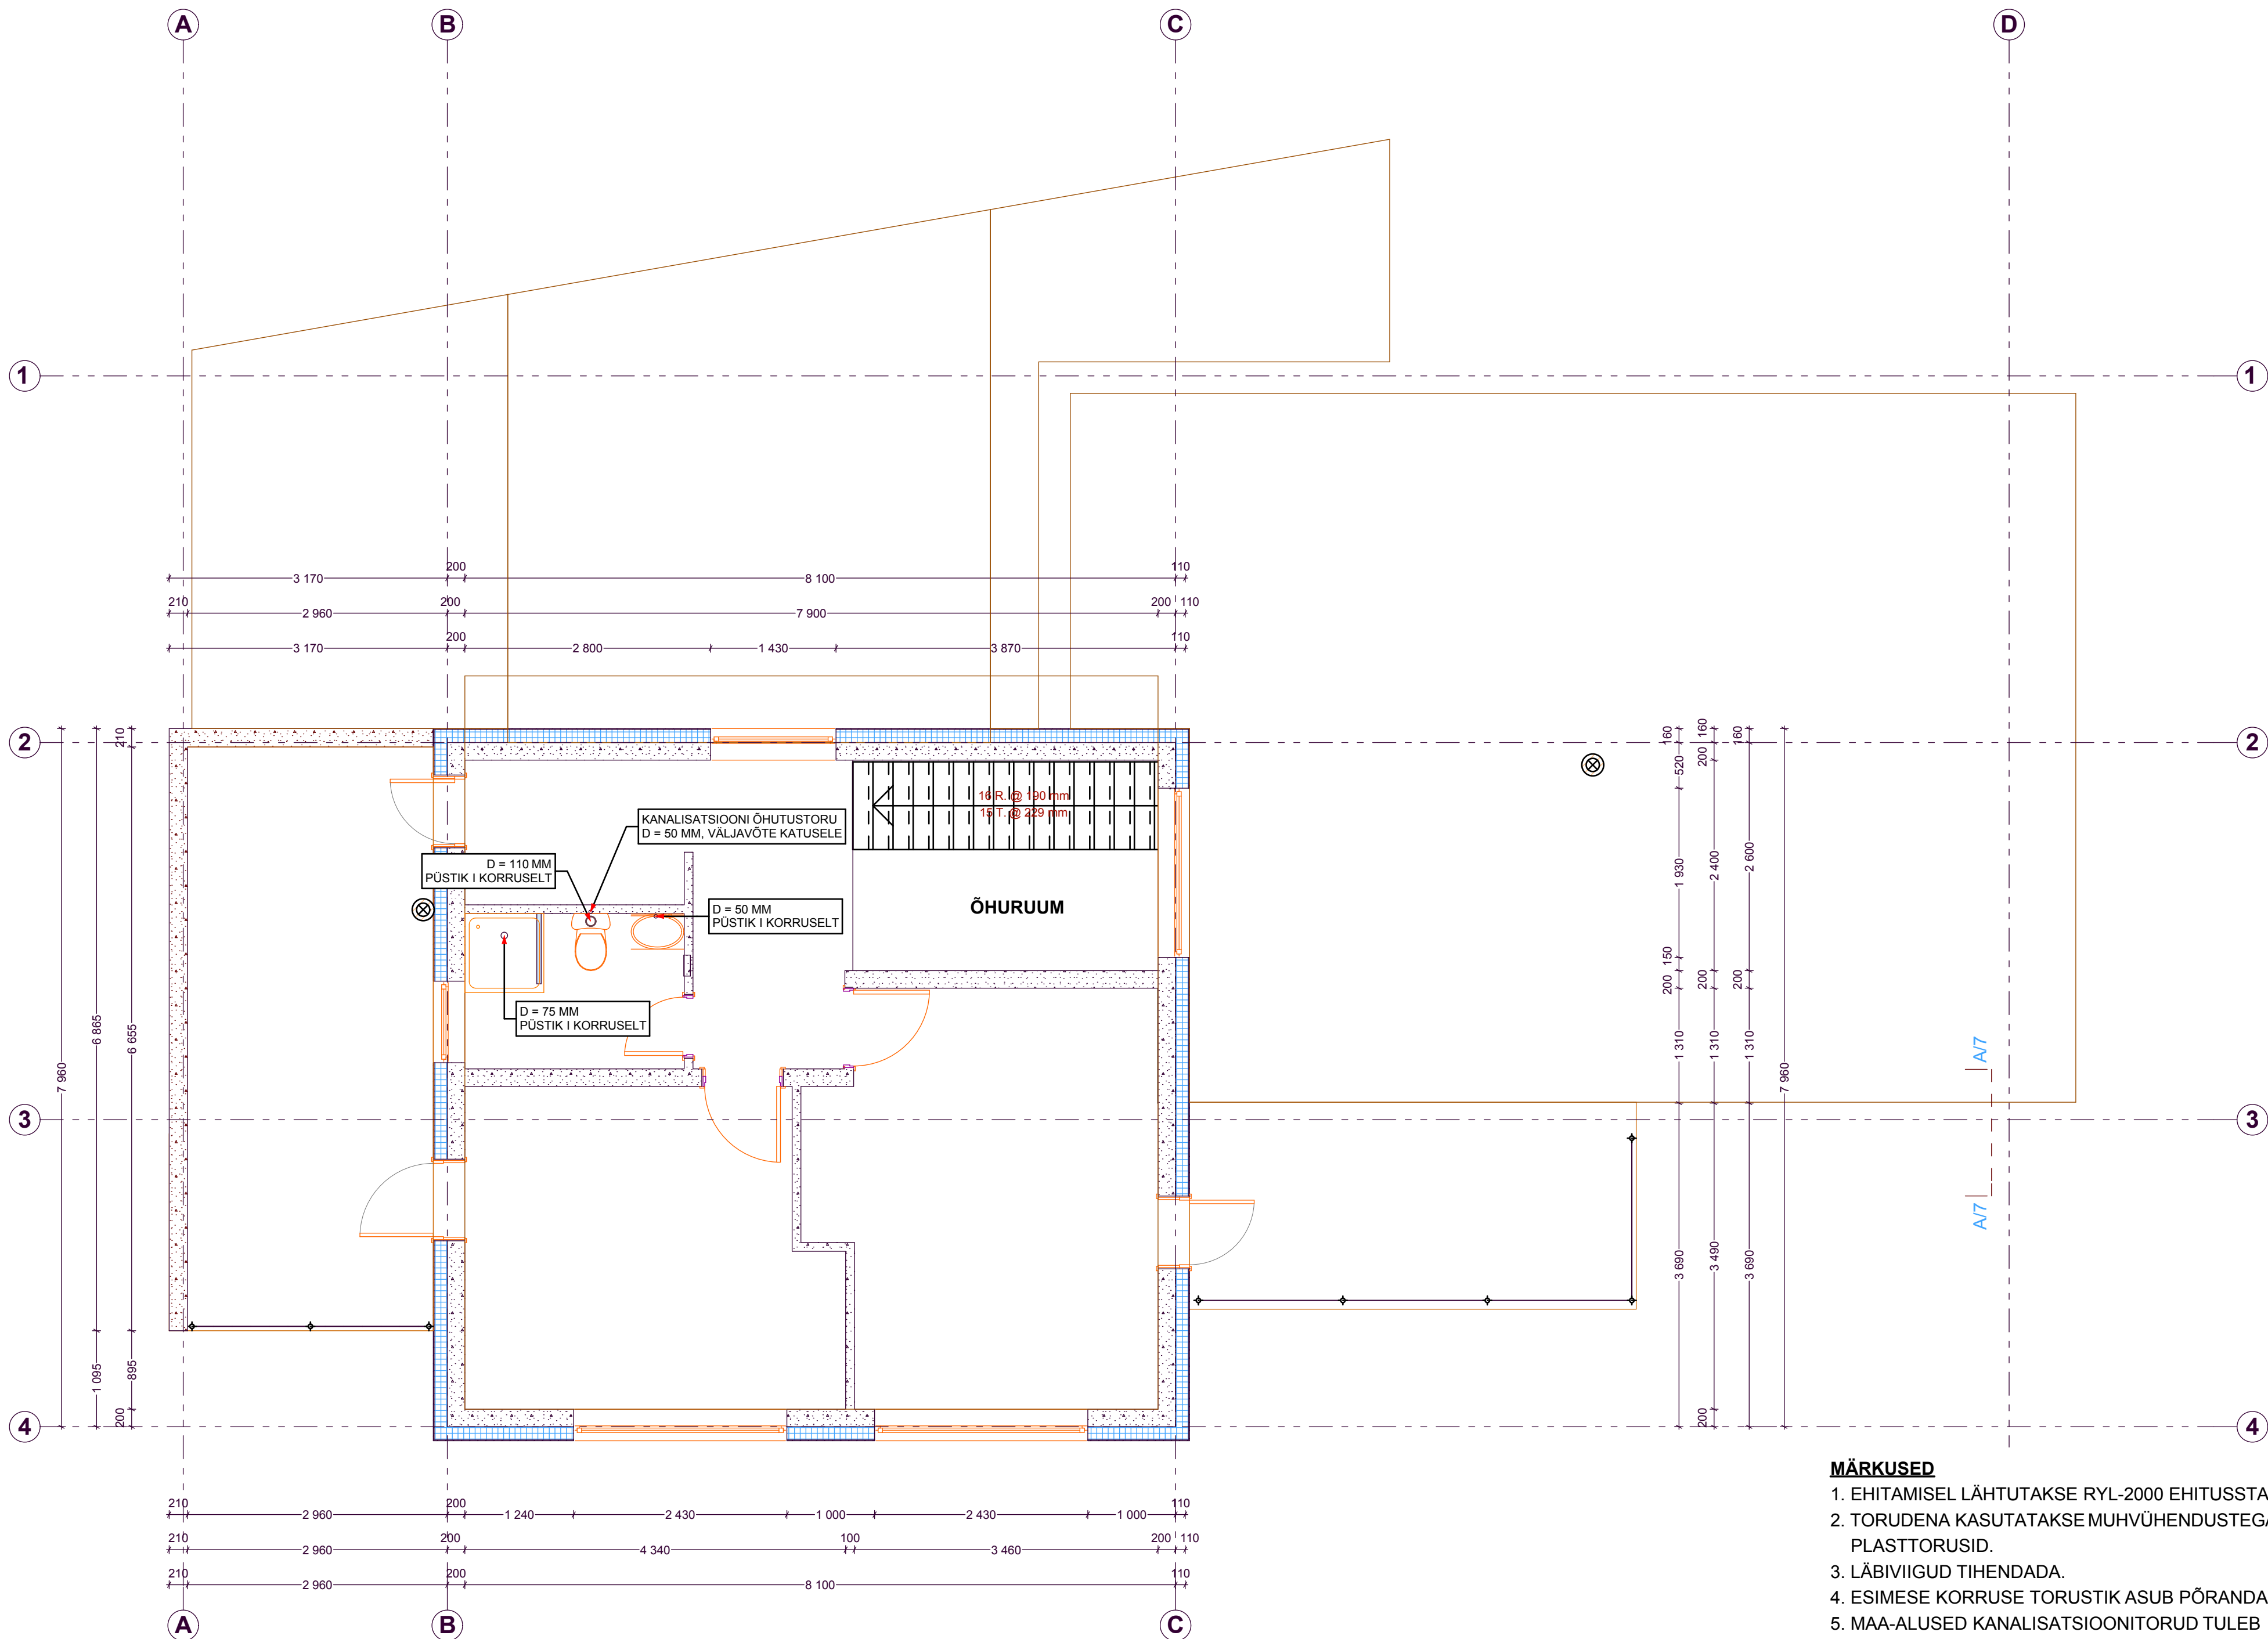

- MÄRKUSED**
1. E HITAMISEL LÄHTUTAKSE RYL-2000 EHITUSSTANDARDITEST.
 2. TORUDENA KASUTATAKSE MUHVÜHENDUSTEGA PLASTTORUSID.
 3. LÄBIVIIGUD TIHENDADA.
 4. ESIMISE KORRUSE TORUSTIK ASUB PÕRANDATE ALL.
 5. MAA-ALUSED KANALISATSIOONITORUD TULEB SOOJUSTADA KÜLMUMISE EEST.
 6. TRAPPIDENA KASUTATAKSEALLAJOOKSUGA TRAPPE D = 75 MM.

II KORRUSE KANALISATSIOONI PLAAN			M 1:50
 Merton Projekt OÜ Peterburi tee 57a, Tallinn 11415 Tel: 56232923 Reg.nr.11245816 MTR.EEP000742	Objekt : HARJUMAA, RAE VALD, KARLA KÜLA, ANDREKSE TEE 15		©
	ERAMU KONSTRUKTIIVNE PROJEKT		
	Tellijä :	KUUBA ÖNNIS	Töö nr : 07-003
	Projekti juht :	URMAS MERILA	Leht : 4
	Joonestajä :	MADIS KARU	