


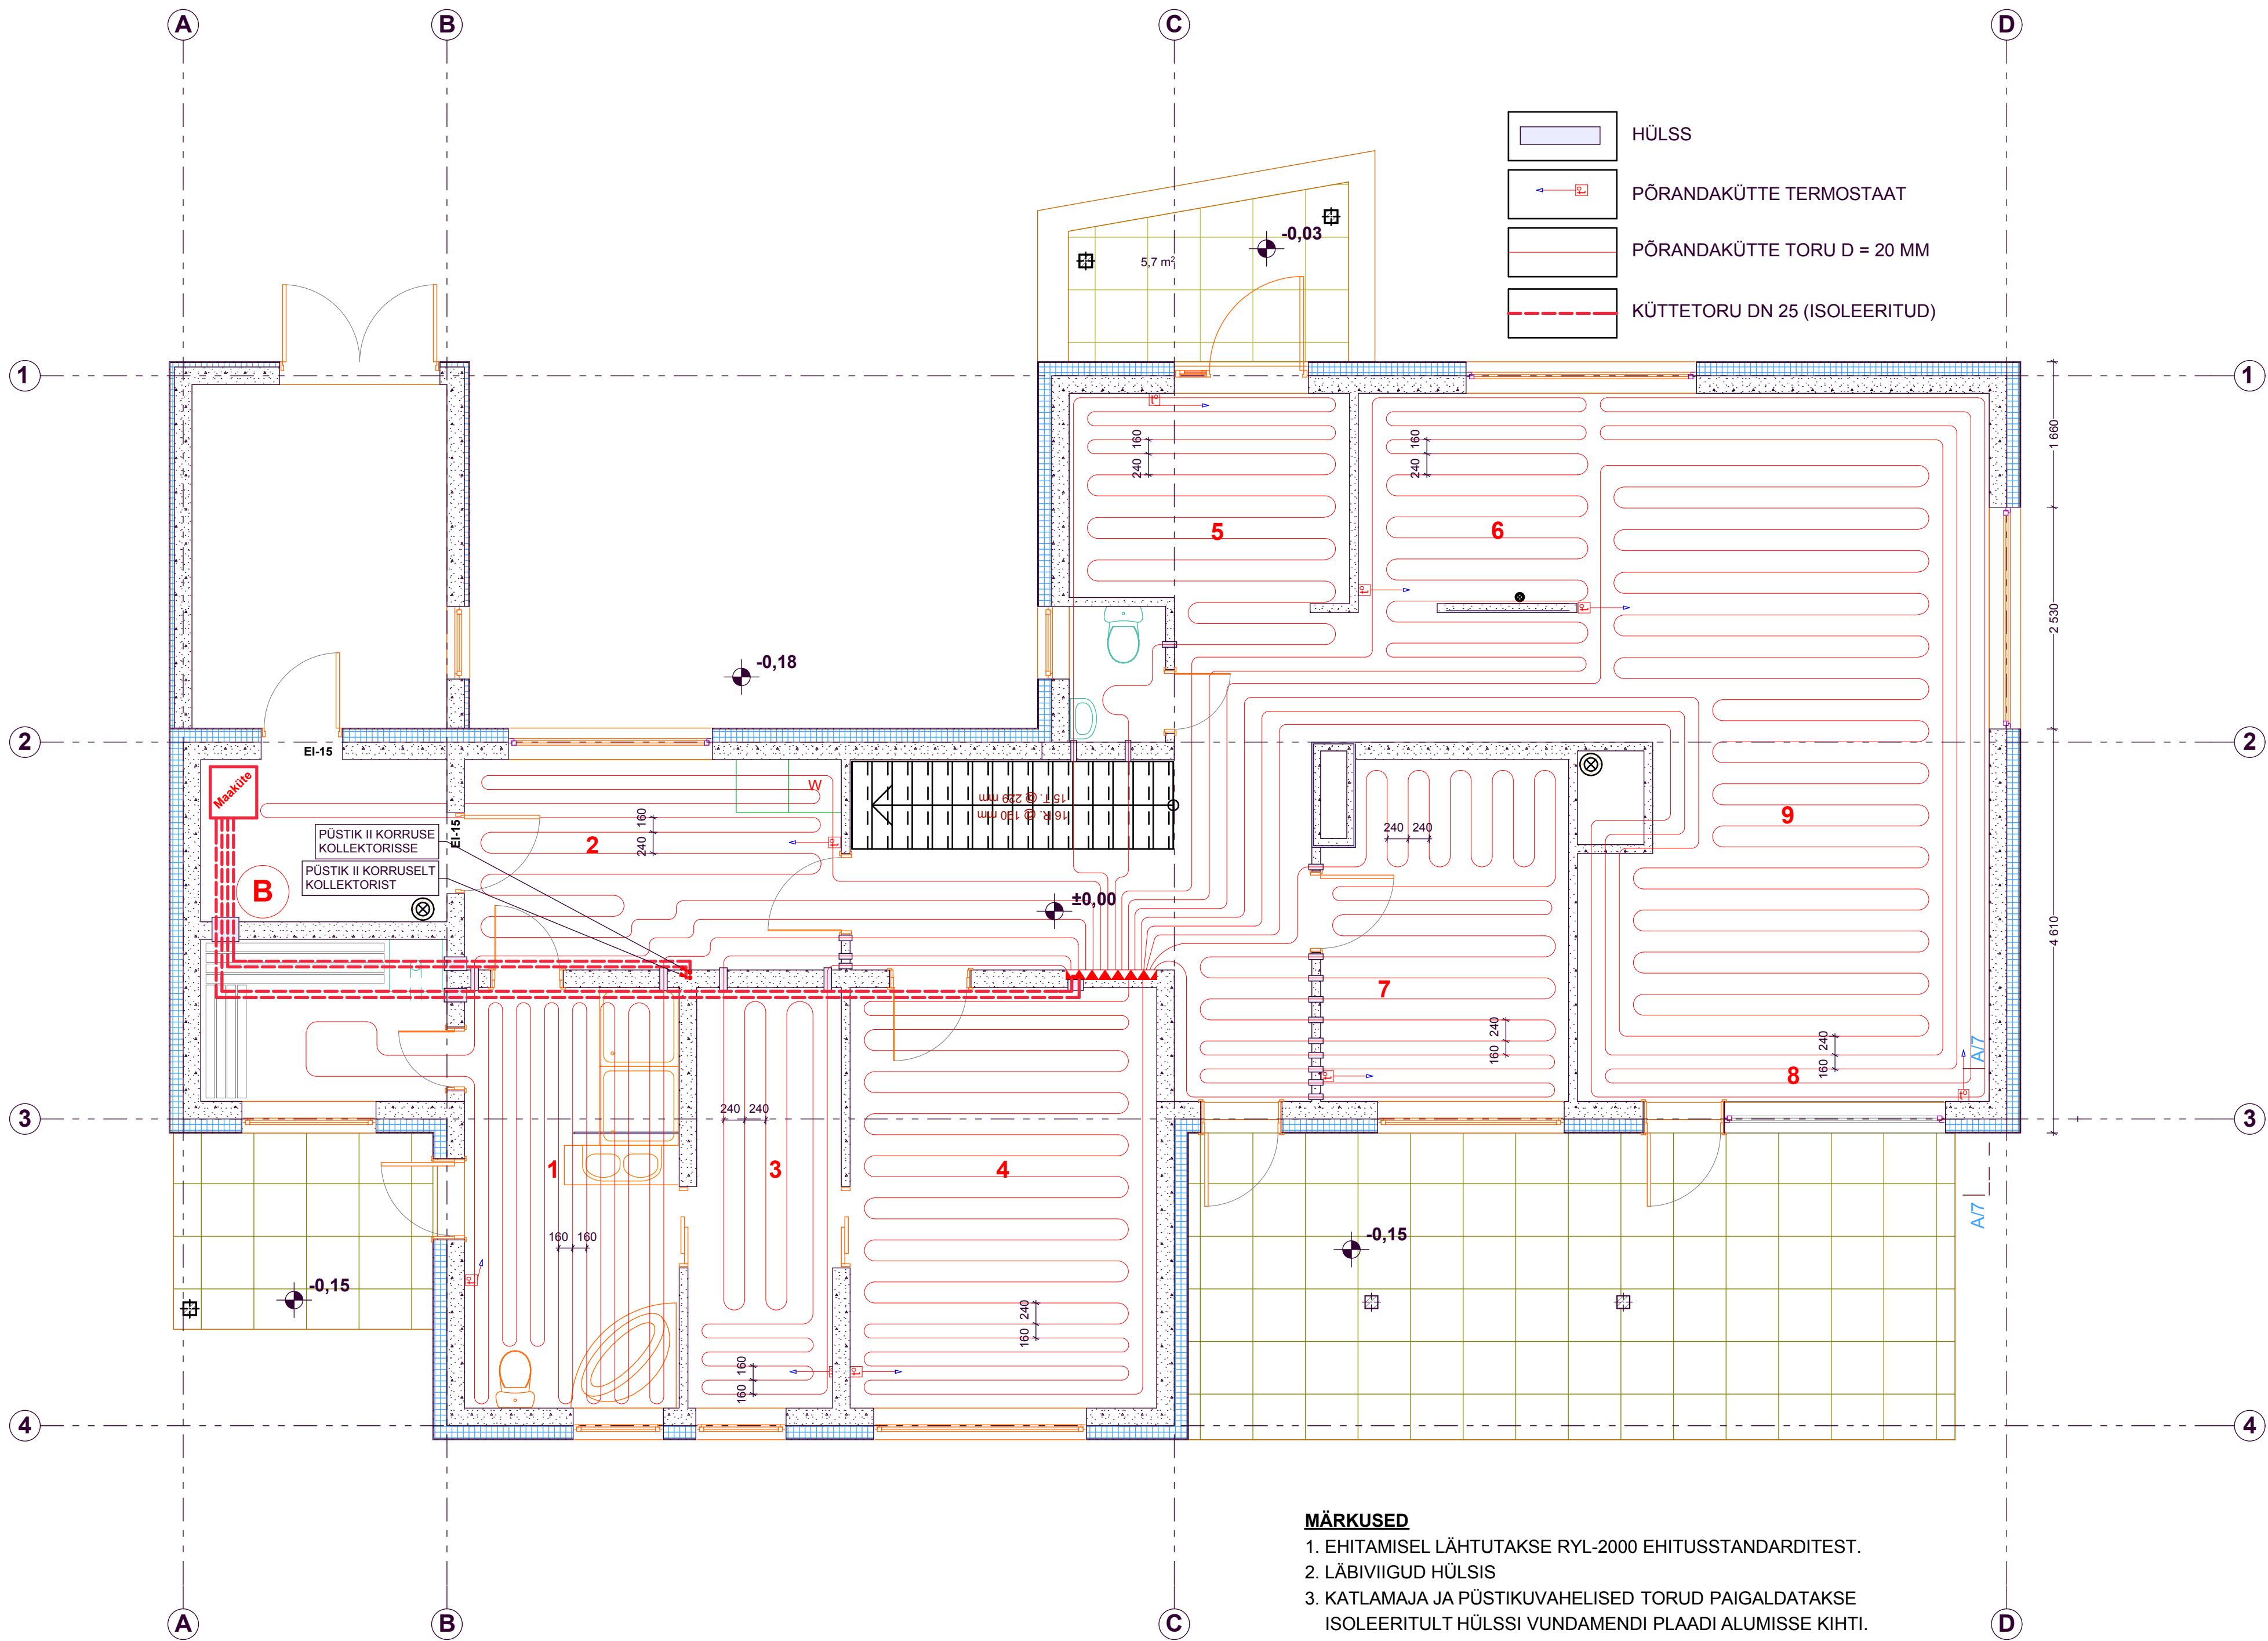

- MÄRKUSED**
1. EHITAMISEL LÄHTUTAKSE RYL-2000 EHITUSSTANDARDITEST.
 2. LÄBIVIIGUD HÜLSIS
 3. KATLAMAJA JA PÜSTIKUVAHELISED TORUD PAIGALDATAKSE ISOLEERITULT HÜLSSI VUNDAMENDI PLAADI ALUMISSE KIHTI.

I KORRUSE KÜTTE PLAAN			M 1:50
 Merton Projekt OÜ Peterburi tee 57a, Tallinn 11415 Tel: 56232923 Reg.nr. 11245816 MTR EEP000742	Objekt : <u>HARJUMAA, RAE VALD, KARLA KÜLA,</u> <u>ANDREKSE TEE 15</u>		
	<u>ERAMU KONSTRUKTIIVNE PROJEKT</u>		
	Tellijä :	KUUBA ÖNNIS	Töö nr. : 07-003
	Projekti juht :	URMAS MERILA	Leht : 5
	Joonestaj:	MADIS KARU	