


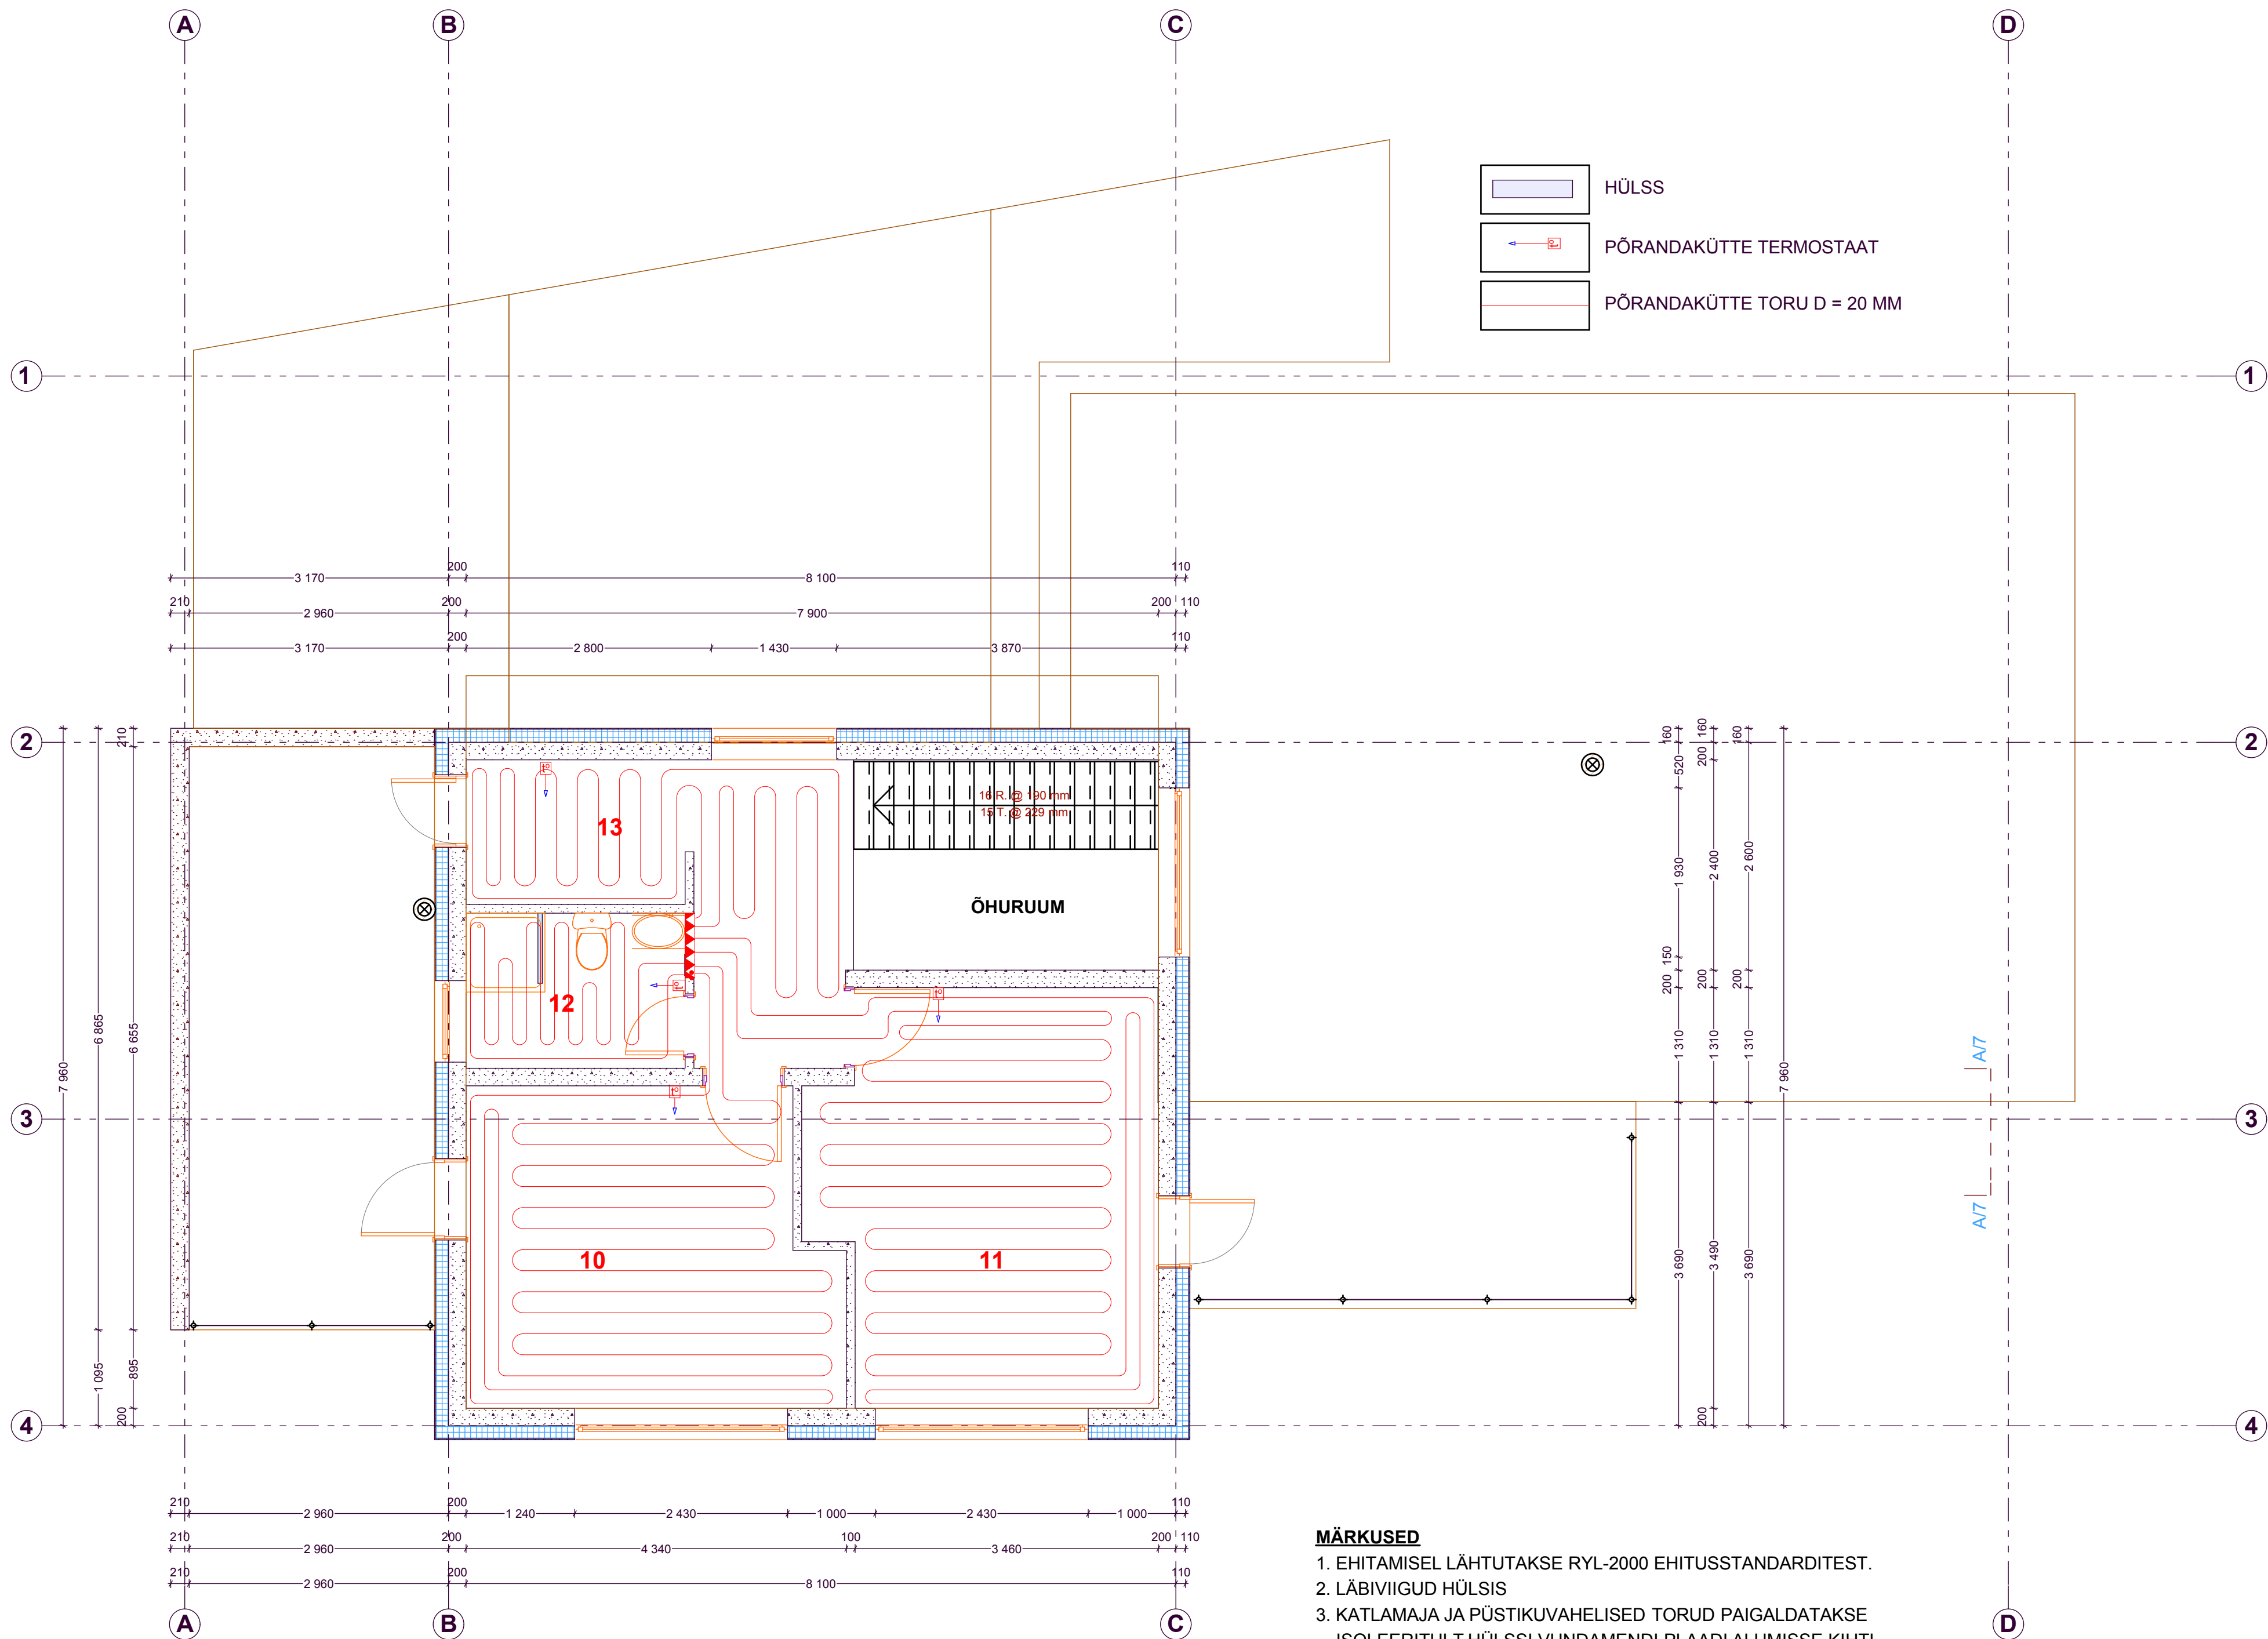

MÄRKUSED

1. EHITAMISEL LÄHTUTAKSE RYL-2000 EHITUSSTANDARDITEST.
2. LÄBIVIIGUD HÜLSIS
3. KATLAMAJA JA PÜSTIKUVAHELISED TORUD PAIGALDATAKSE ISOLEERITULT HÜLSSI VUNDAMENDI PLAADI ALUMISSE KIHITI.

II KORRUSE KÜTTE PLAAN			M 1:50
 Merton Projekt OÜ Peterburi tee 57a, Tallinn 11415 Tel: +372 6232923 Reg.nr. 11245816 MTR EEP000742	Objekt : HARJUMAA, RAE VALD, KARLA KÜLA, ANDREKSE TEE 15		©
	ERAMU KONSTRUKTIIVNE PROJEKT		
	Tellijä :	KUUBA ÖNNIS	Töö nr : 07-003
	Projekti juht :	URMAS MERILA	Leht : 6
Joonestaja :		MADIS KARU	