


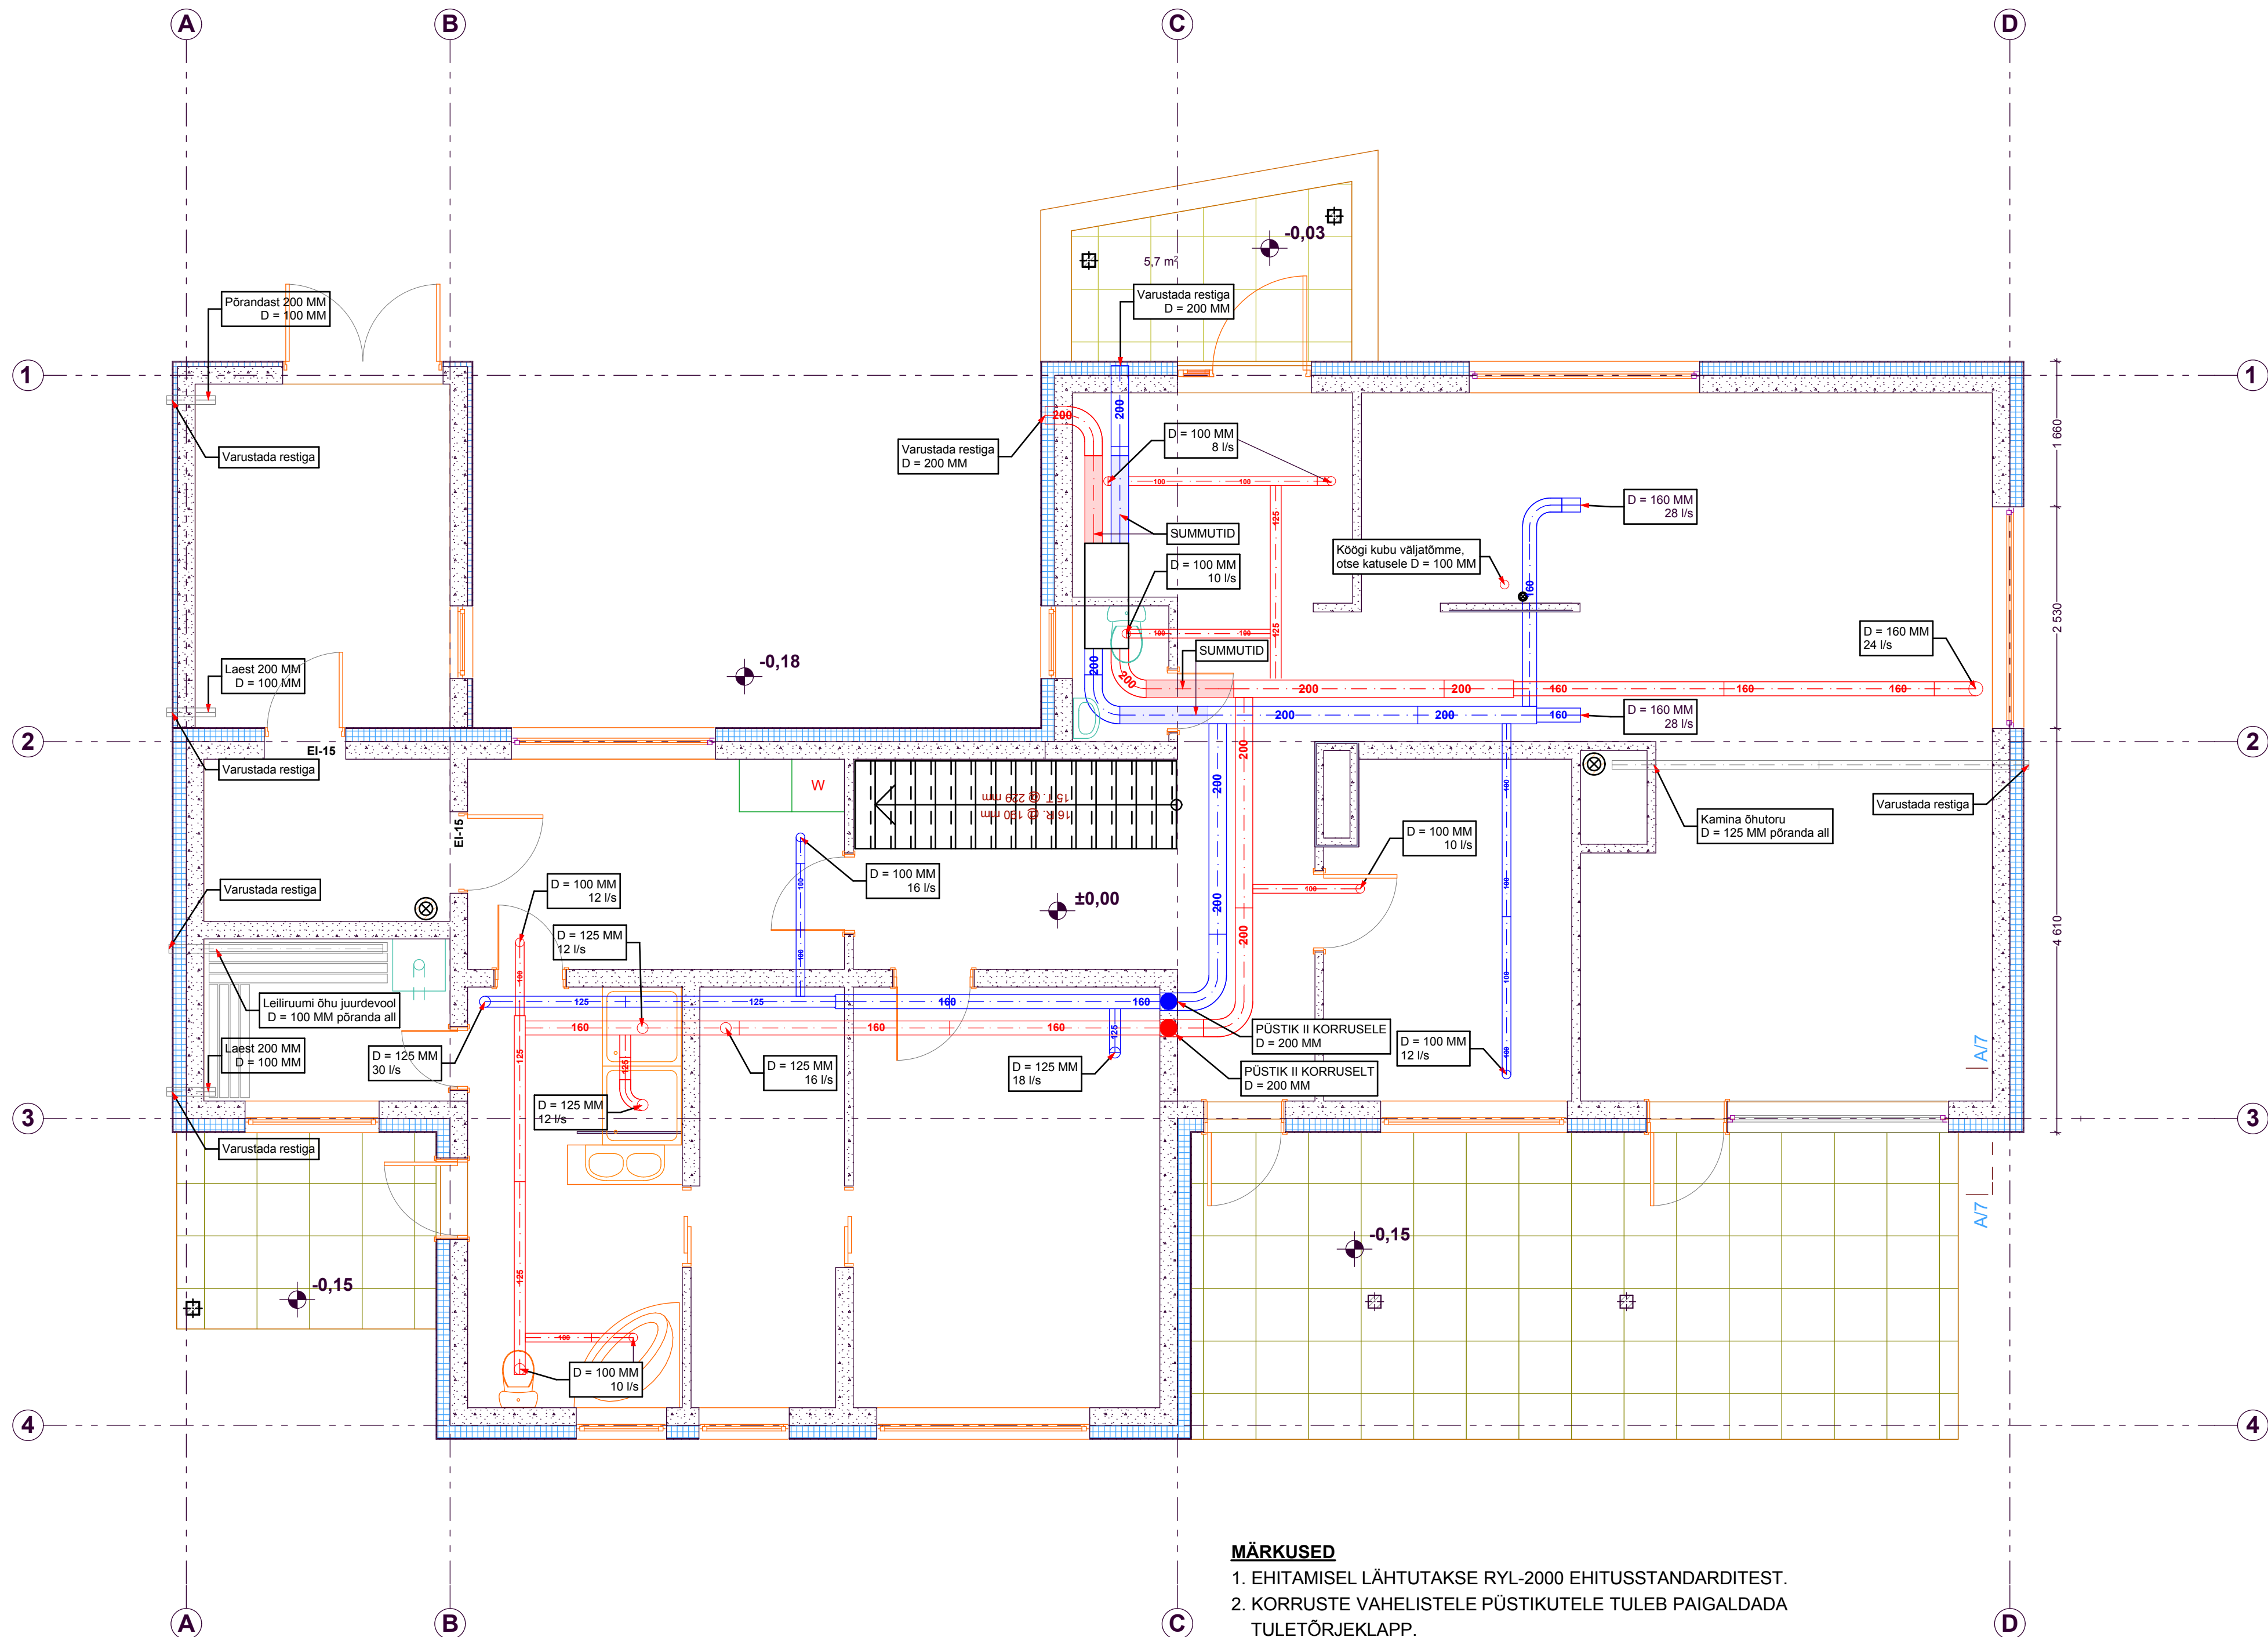

MÄRKUSED

1. EHITAMISEL LÄHTUTAKSE RYL-2000 EHITUSSTANDARDITEST.
2. KORRUSTE VAHELISTELE PÜSTIKUTELE TULEB PAIGALDADA TULETÕRJEKLAPP.
3. VENTILATSIOONI AGREGAAT PEAB OLEMA ÜHENDUSES TULETÕRJE SIGNALISATSIOONIGA.
4. SISSE- JA VÄLJAPUHKE PLAFOONIDE KUJU VALIB DISAINER.
5. KÕIKIDE TORUDE ÜHENDUSED TEIPIDA.
6. KÕIK TORUD ISOLEERIDA 50MM KLAASVILLA KIHIGA.
7. TORUD PAIGALDATAKSE LAE ALLA (RIPPLAE TAHA).
8. HOONESISESED UKSED ON ILMA UKSEPAKKUDETA.

I KORRUSE VENTILATSIOONI PLAAN			M 1:50
Objekt : HARJUMAA, RAE VALD, KARLA KÜLA, ANDREKSE TEE 15			©
ERAMU KONSTRUKTIIVNE PROJEKT			
Tellija :	KUUBA ÖNNIS	Töö nr : 07-003	
Projekti juht :	URMAS MERILA	Leht : 7	
Joonestajad :	MADIS KARU		