


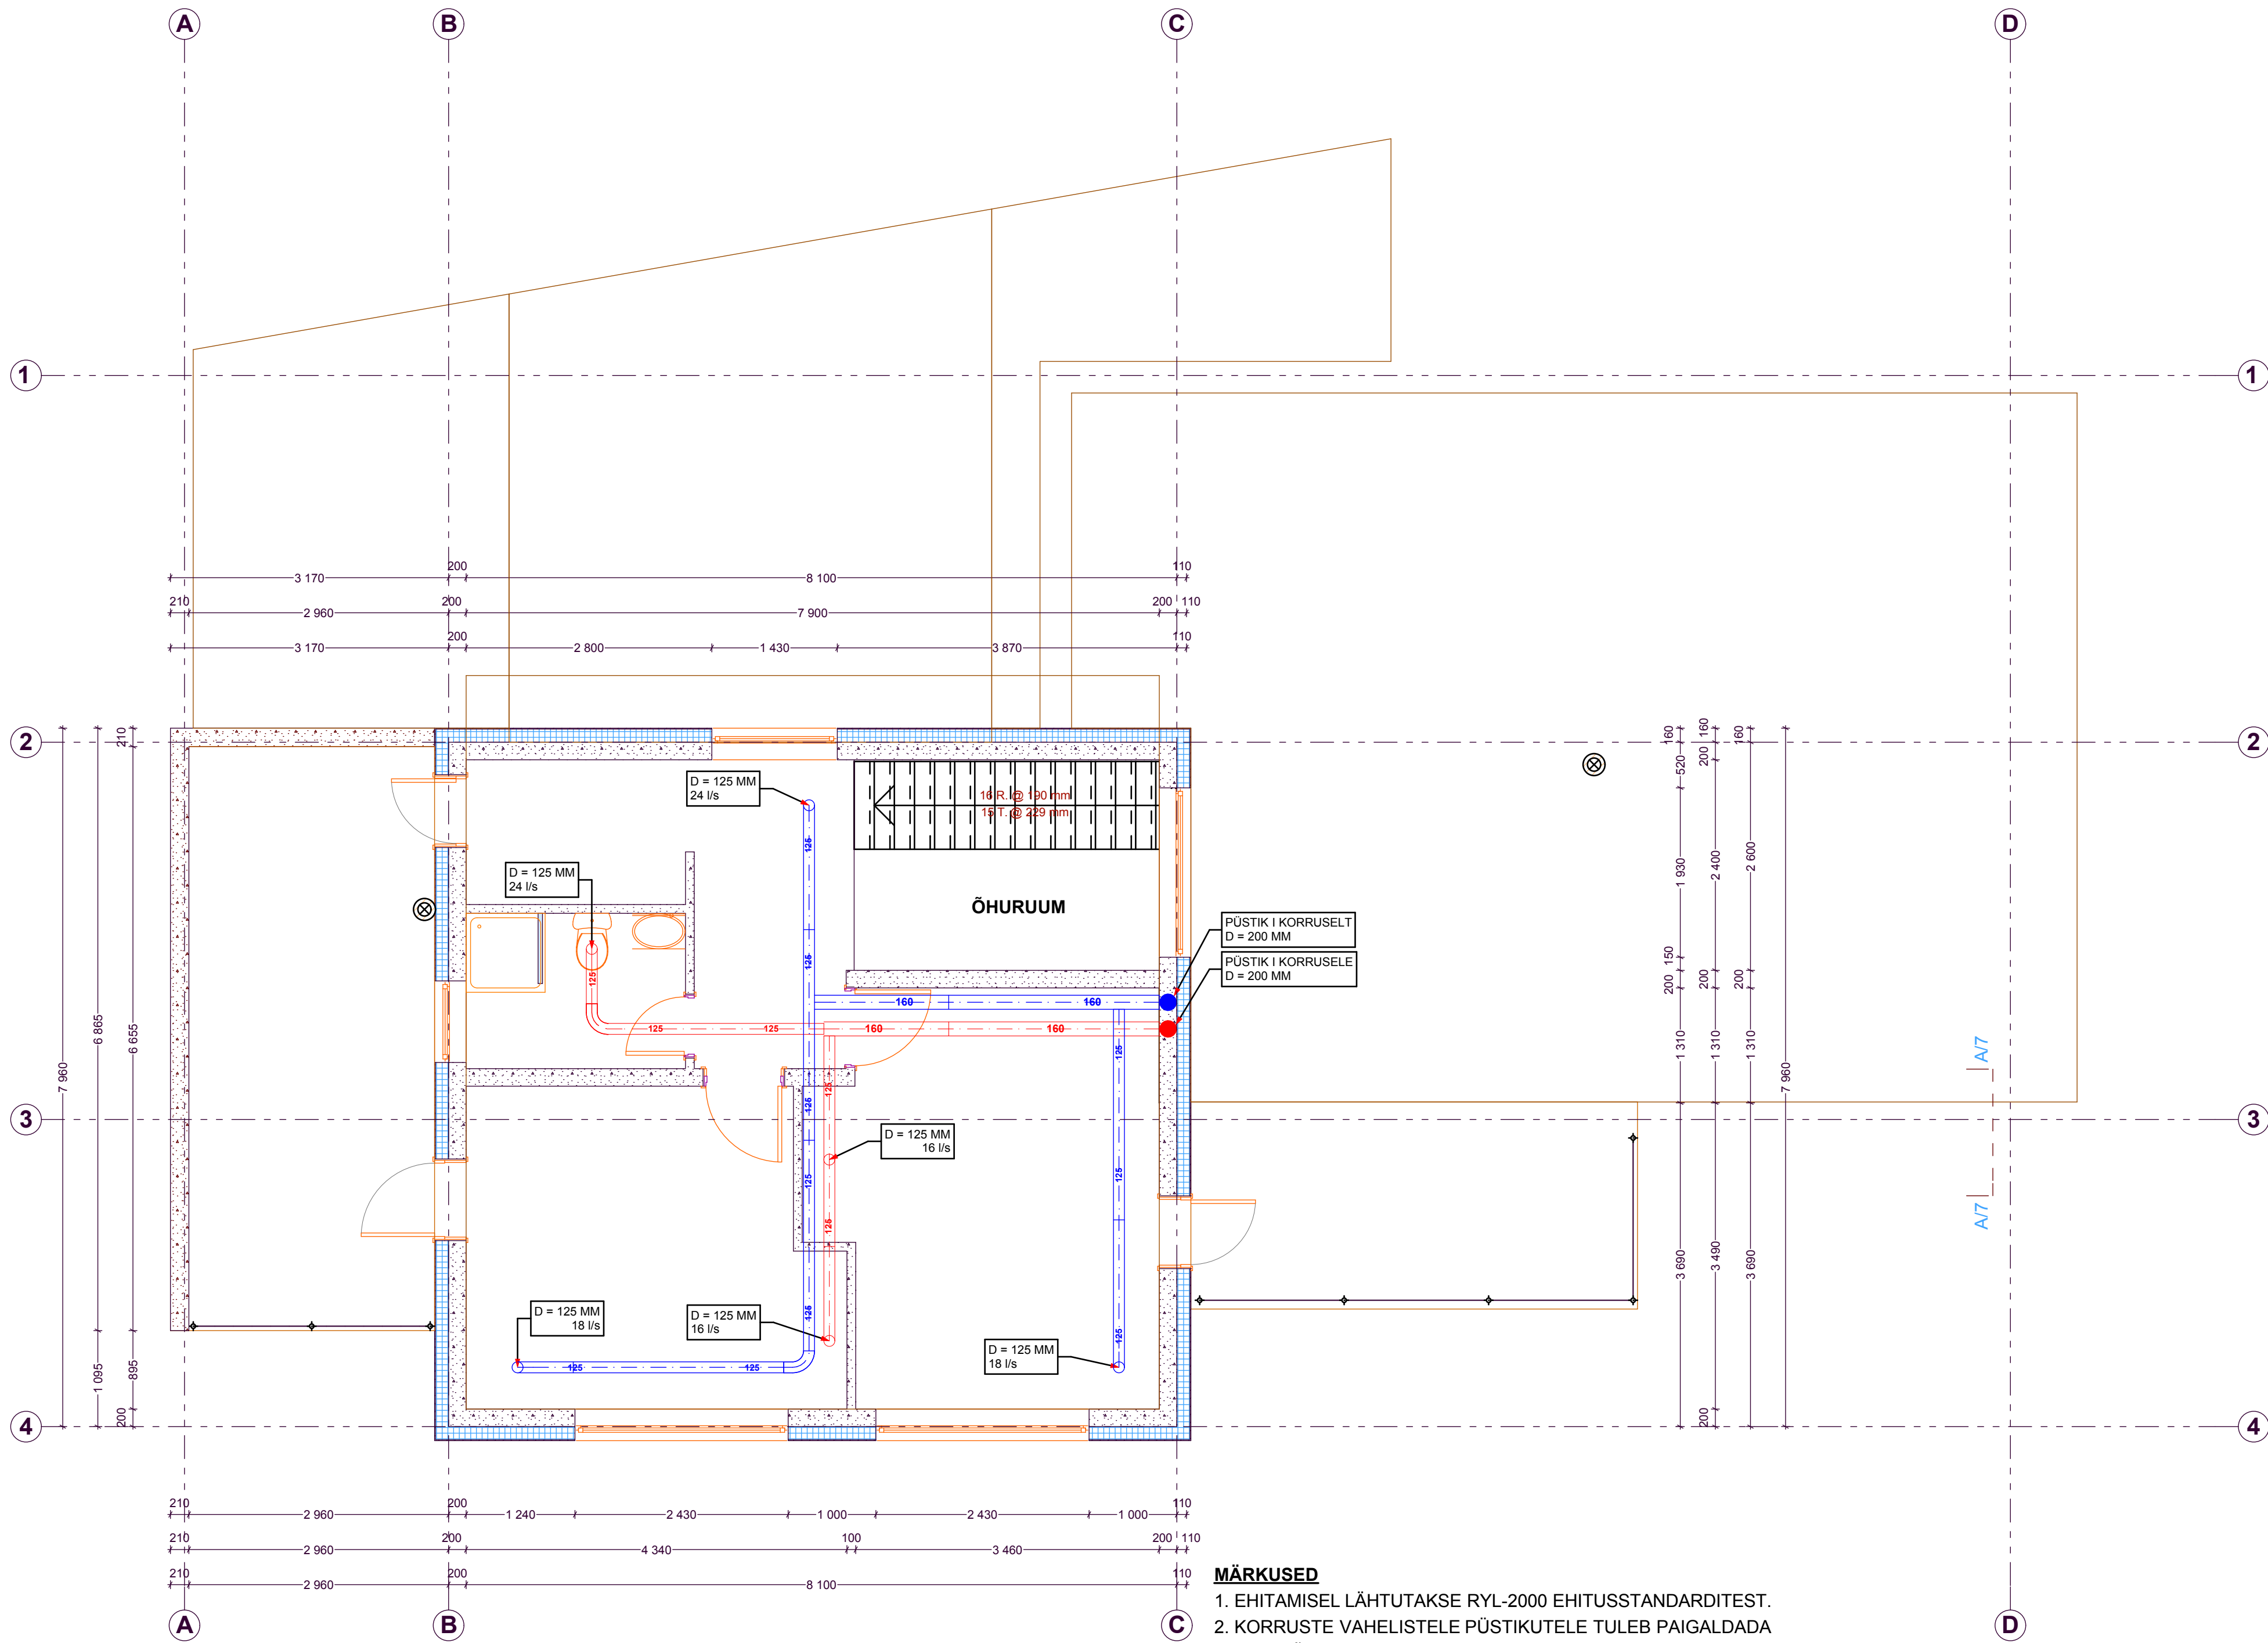

MÄRKUSED

1. EHITAMISEL LÄHTUTAKSE RYL-2000 EHITUSSTANDARDITEST.
2. KORRUSTE VAHELISTELE PÜSTIKUTELE TULEB PAIGALDADA TULETÕRJEKLAAP.
3. VENTILATSIOONI AGREGAAT PEAB OLEMA ÜHENDUSES TULETÕRJE SIGNALISATSIOONIGA.
4. SISSE- JA VÄLJAPUHKE PLAFOONIDE KUJU VALIB DISAINER.
5. KÕIKIDE TORUDE ÜHENDUSED TEIPIDA.
6. KÕIK TORUD ISOLEERIDA 50MM KLAASVILLA KIHIGA.
7. TORUD PAIGALDATAKSE LAE ALLA (RIPPLAE TAHA).
8. HOONESISESED UKSED ON ILMA UKSEPAKKUDETA.

II KORRUSE VENTILATSIOONI PLAAN			M 1:50
 Merton Projekt OÜ Peterburi tee 57a, Tallinn 11415 Tel: 56232923 Reg.nr.11245816 MTR.EEP00742	Objekt : <u>HARJUMAA, RAE VALD, KARLA KÜLA,</u> <u>ANDREKSE TEE 15</u>		©
	<u>ERAMU KONSTRUKTIIVNE PROJEKT</u>		
	Tellija :	KUUBA ÖNNIS	Töö nr : 07-003
	Projekti juht :	URMAS MERILA	Leht : 8
	Joonestajad :	MADIS KARU	