


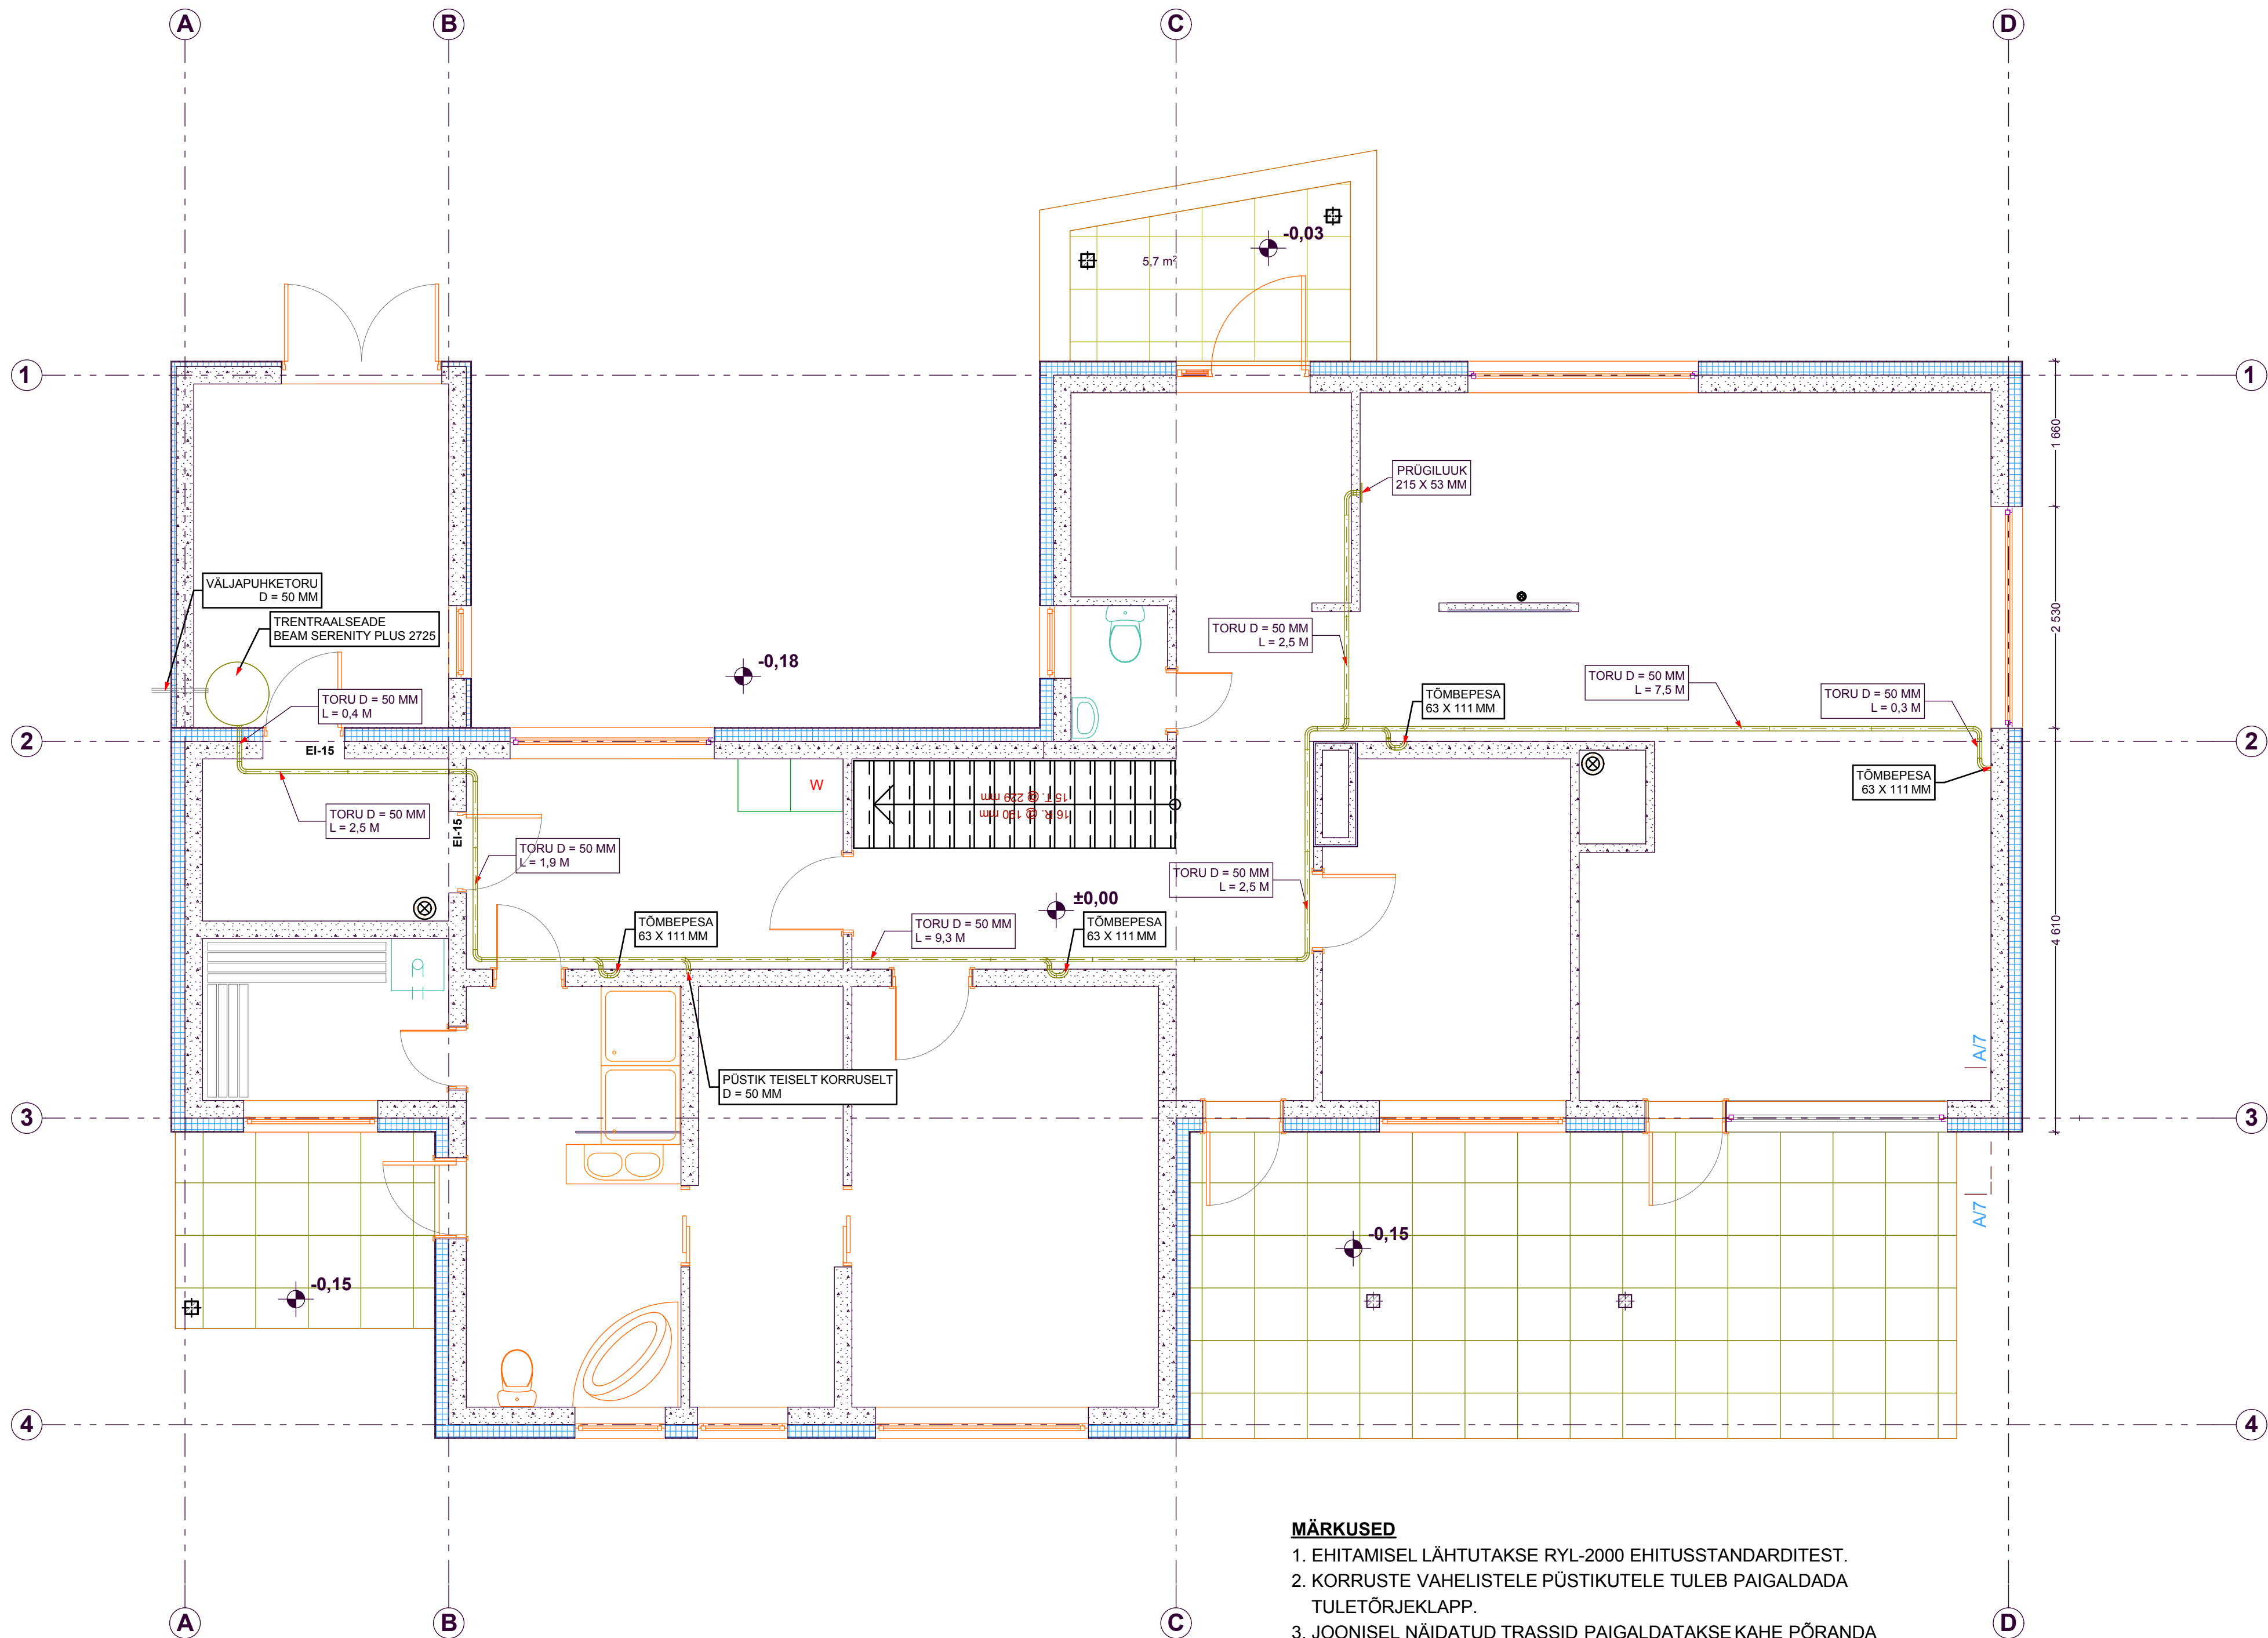

- MÄRKUSED**
1. E HITAMISEL LÄHTUTAKSE RYL-2000 EHITUSSTANDARDITEST.
 2. KORRUSTE VAHELISTELE PÜSTIKUTELE TULEB PAIGALDADA TULETÕRJEKLAPP.
 3. JOONISEL NÄIDATUD TRASSID PAIGALDATAKSE KAHE PÕRANDA VAHELISSE SOOJUSTUSE KIHITI.
 4. TORUSTIKU PAIGALDAMISEL JÄLGIDA TOOTJATEHASE PAIGALDUSJUHEID.

I KORRUSE TOLMUIMEJA			M 1:50
 Merton Projekt OÜ Peterburi tee 57a, Tallinn 11415 Tel: 56232923 Reg.nr. 11245816 MTR EEP000742	Objekt : HARJUMAA, RAE VALD, KARLA KÜLA, ANDREKSE TEE 15		©
	ERAMU KONSTRUKTIIVNE PROJEKT		
	Tellija :	KUUBA ÖNNIS	Töö nr : 07-003
	Projekti juht :	URMAS MERILA	Leht : 9
	Joonestaja :	MADIS KARU	