


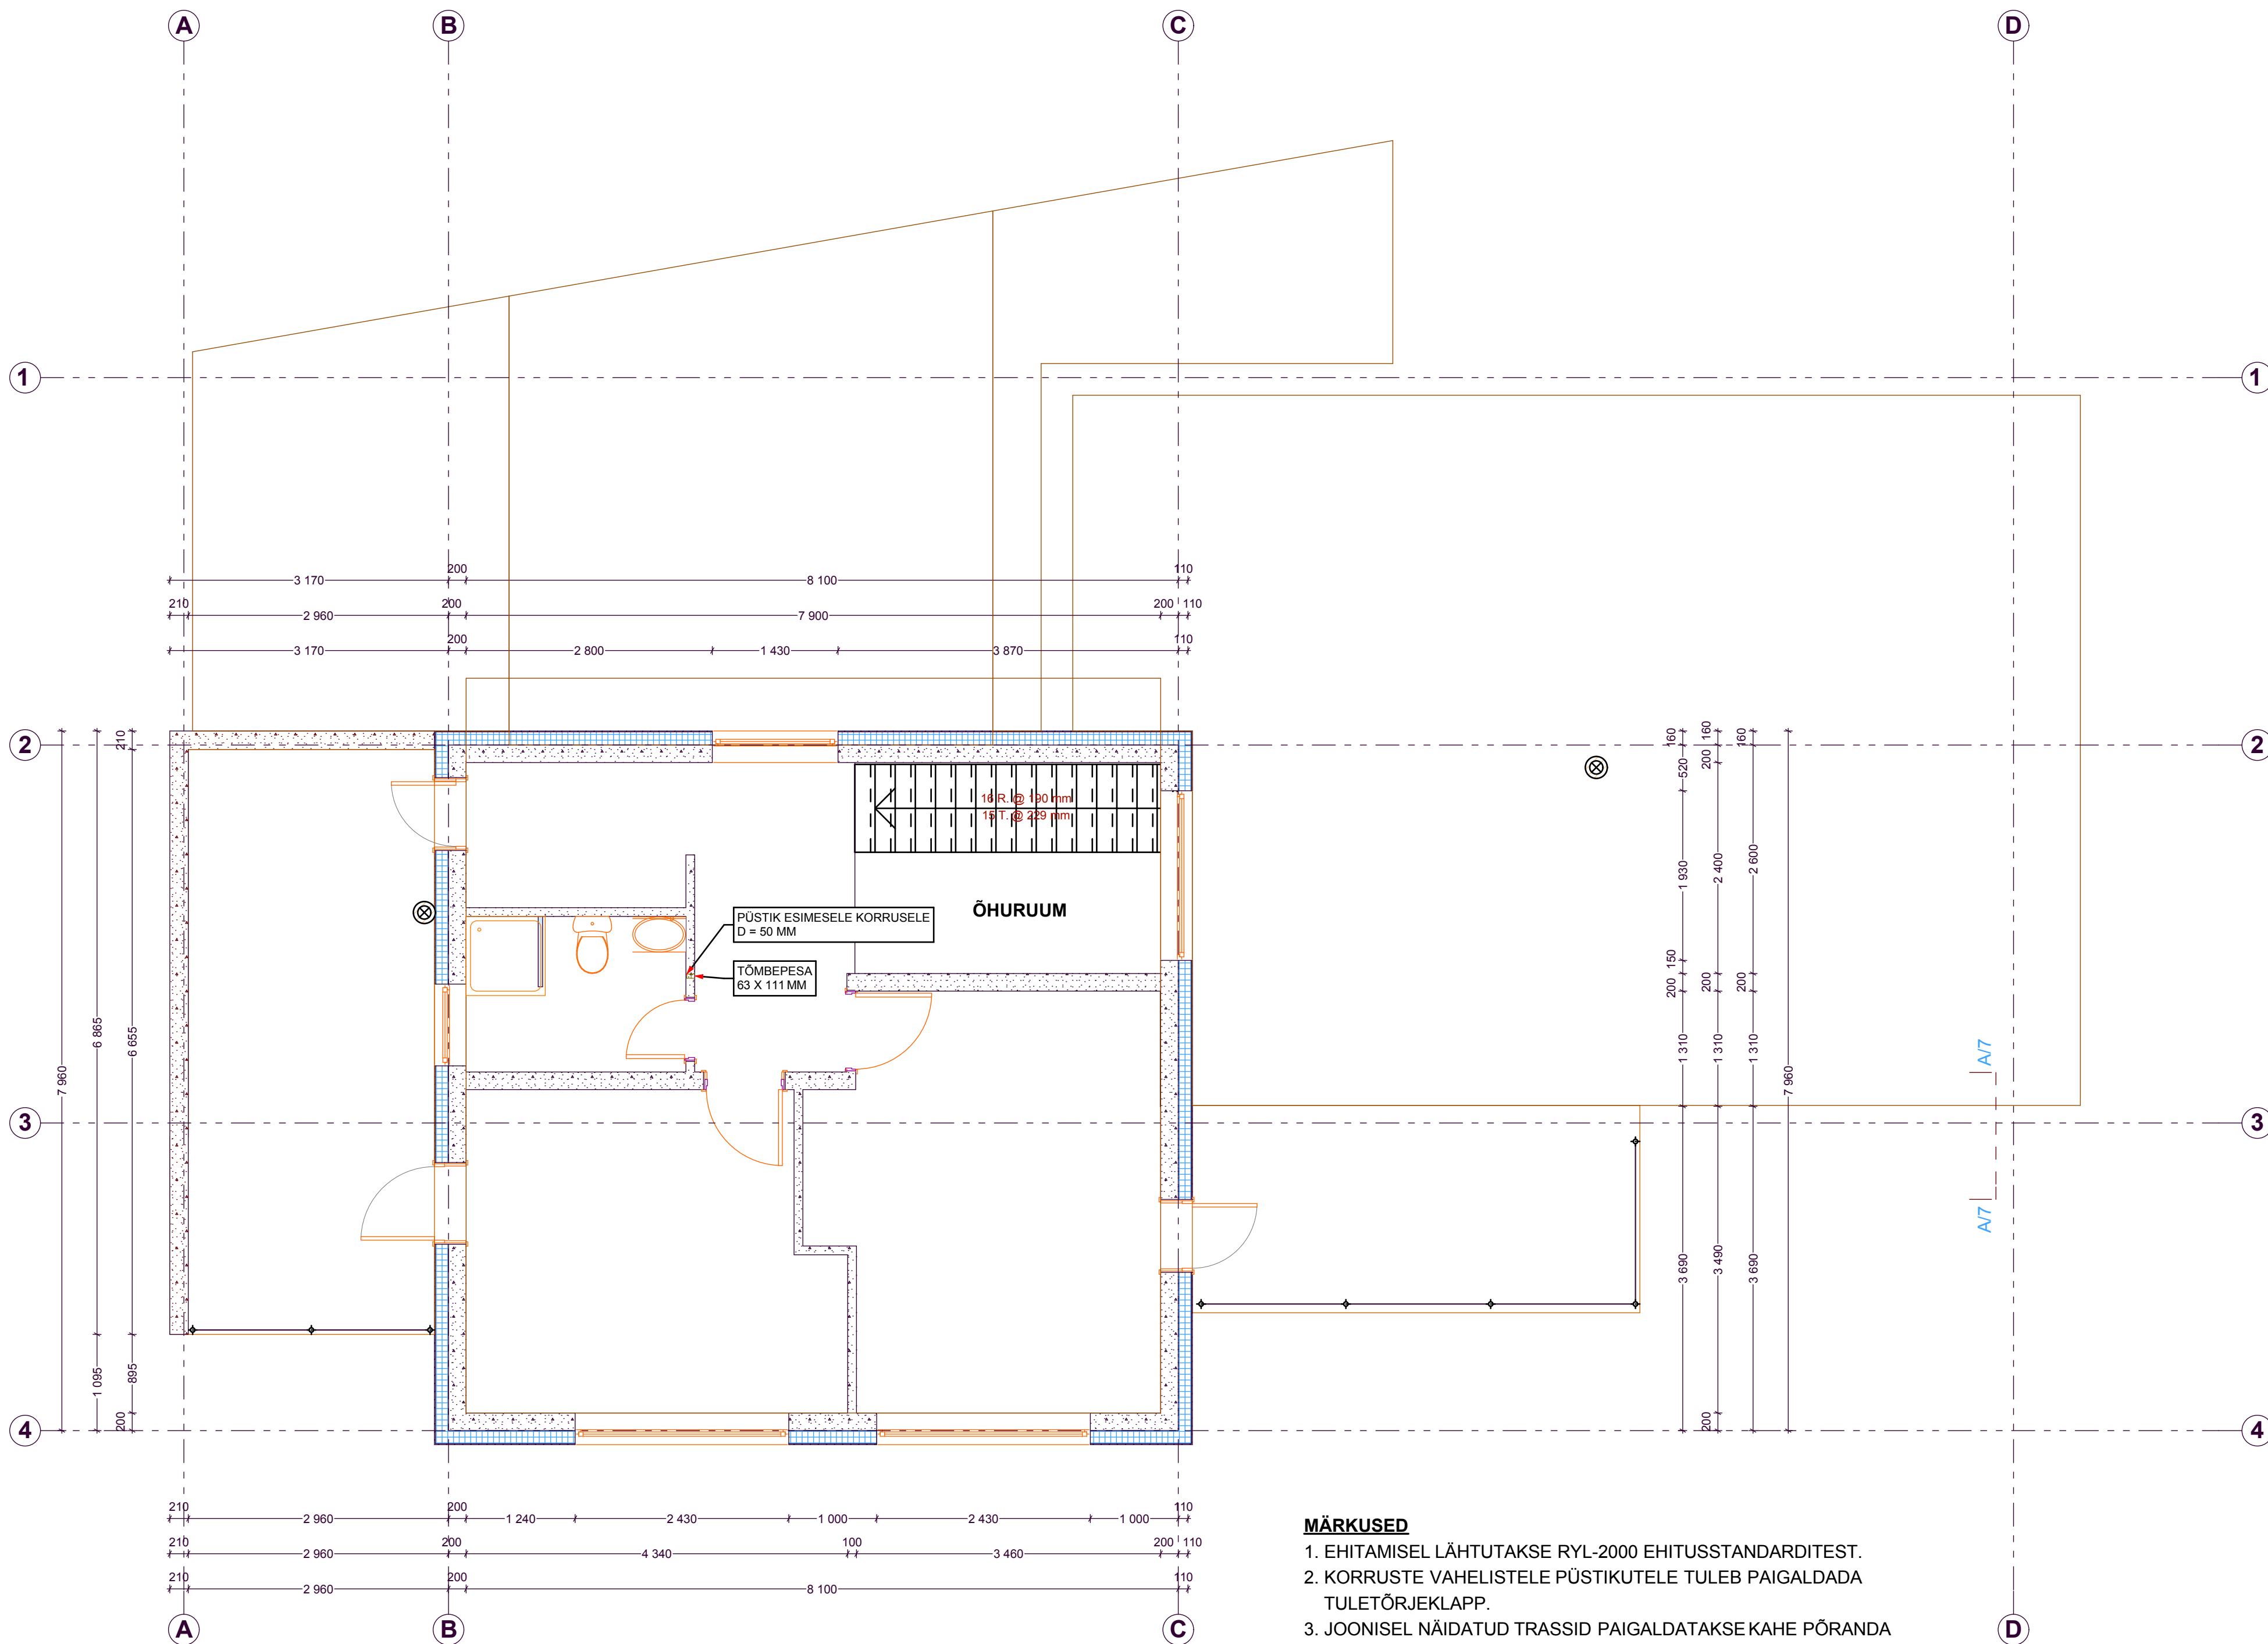

MÄRKUSED

1. E HITAMISEL LÄHTUTAKSE RYL-2000 EHITUSSTANDARDITEST.
2. KORRUSTE VAHELISTELE PÜSTIKUTELE TULEB PAIGALDADA TULETÕRJEKLAPP.
3. JOONISEL NÄIDATUD TRASSID PAIGALDATAKSE KAHE PÕRANDA VAHELISSE SOOJUSTUSE KIHTI.
4. TORUSTIKU PAIGALDAMISEL JÄLGIDA TOOTJATEHASE PAIGALDUSJUHISEID.

II KORRUSE TOLMUIMEJA			M 1:50
 Merton Projekt OÜ Peterburi tee 57a, Tallinn 11415 Tel: 56232923 Reg.nr.11245816 MTR.EEP000742	Objekt : HARJUMAA, RAE VALD, KARLA KÜLA, ANDREKSE TEE 15		©
	ERAMU KONSTRUKTIIVNE PROJEKT		
	Tellijä :	KUUBA ÖNNIS	Töö nr : 07-003
	Projekti juht :	URMAS MERILA	Leht : 10
Joonestajä :		MADIS KARU	