


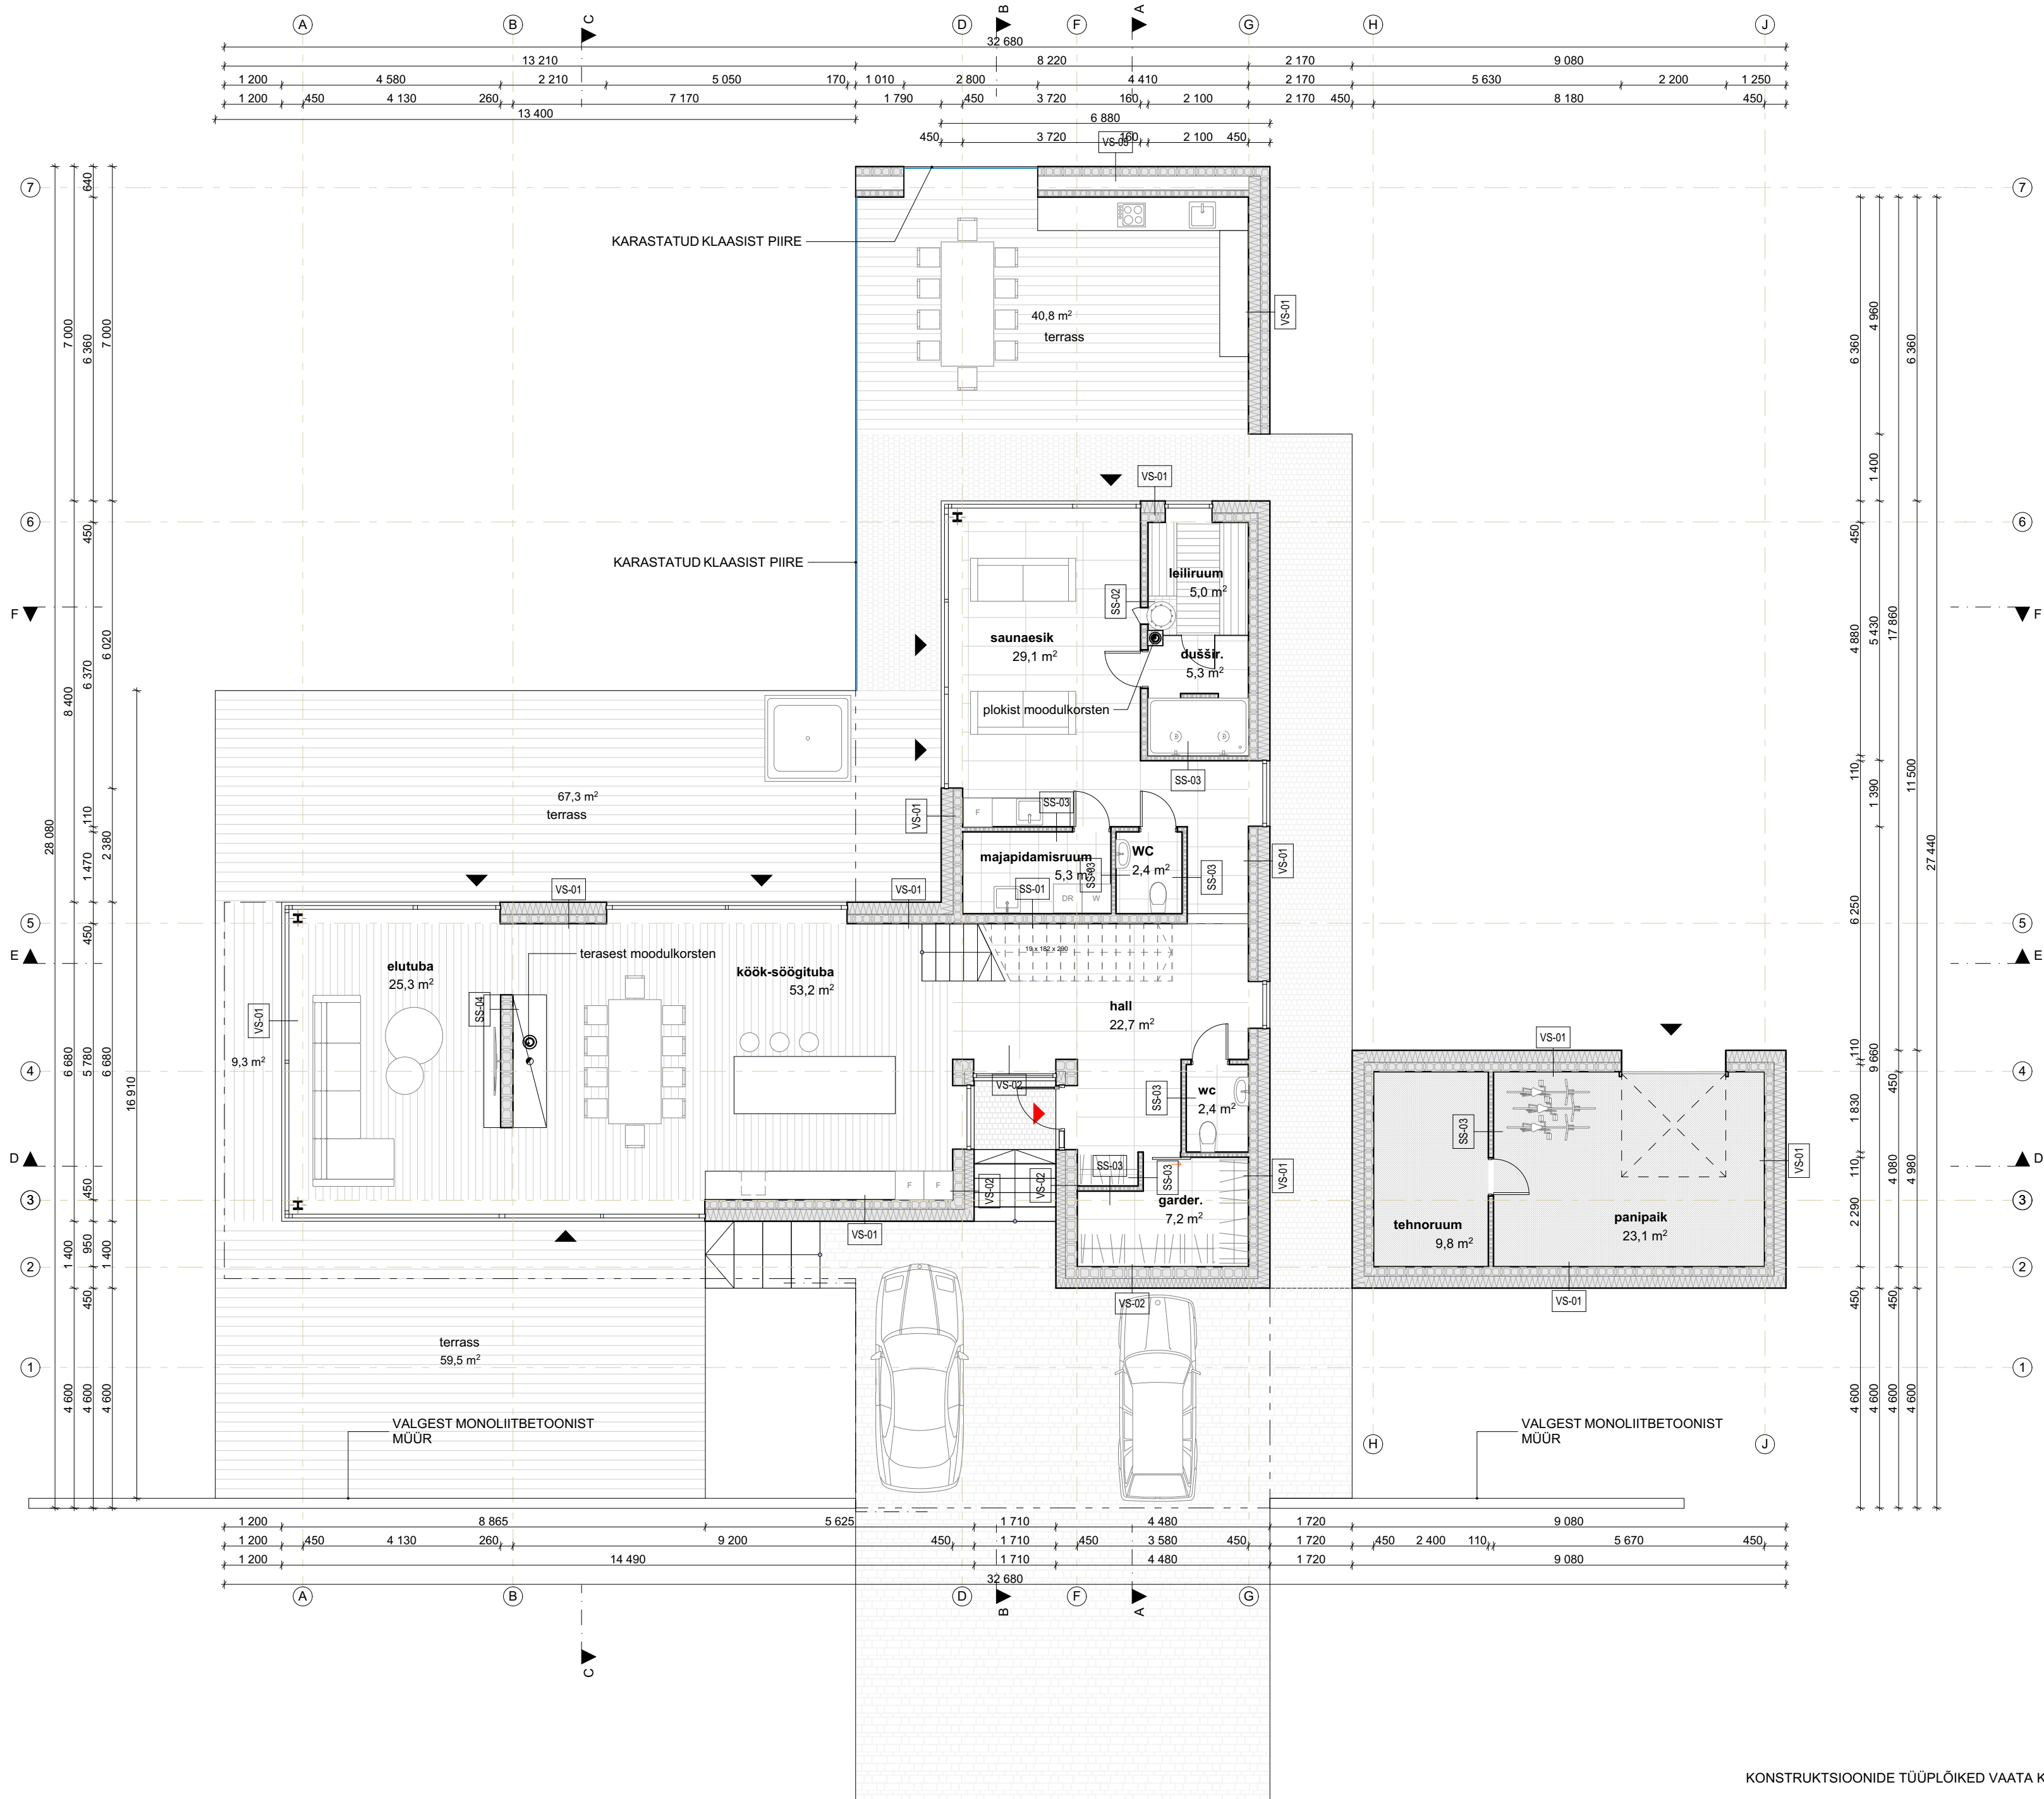

EKSPLIKATSIOON		
RUUM		PINDALA
1 korrus		
duššir.		5,3
elutuba		25,3
garder.		7,2
hall		22,7
köök-söögituba		53,2
leiliruum		5,0
majapidamisruum		5,3
panipaik		23,1
saunaesik		29,1
tehnoruum		9,8
wc		2,4
WC		2,4
		190,8 m²
2 korrus		
dušširuum		7,4
garder.		9,8
hall		18,4
magamistuba		14,4
magamistuba		19,7
magamistuba		16,0
vannituba		8,4
		94,1 m²
		284,9 m²

KONSTRUKTSIOONIDE TÕÜPLÖIKED VAATA KONSTRUKTSIOONI OSA JOONISED