


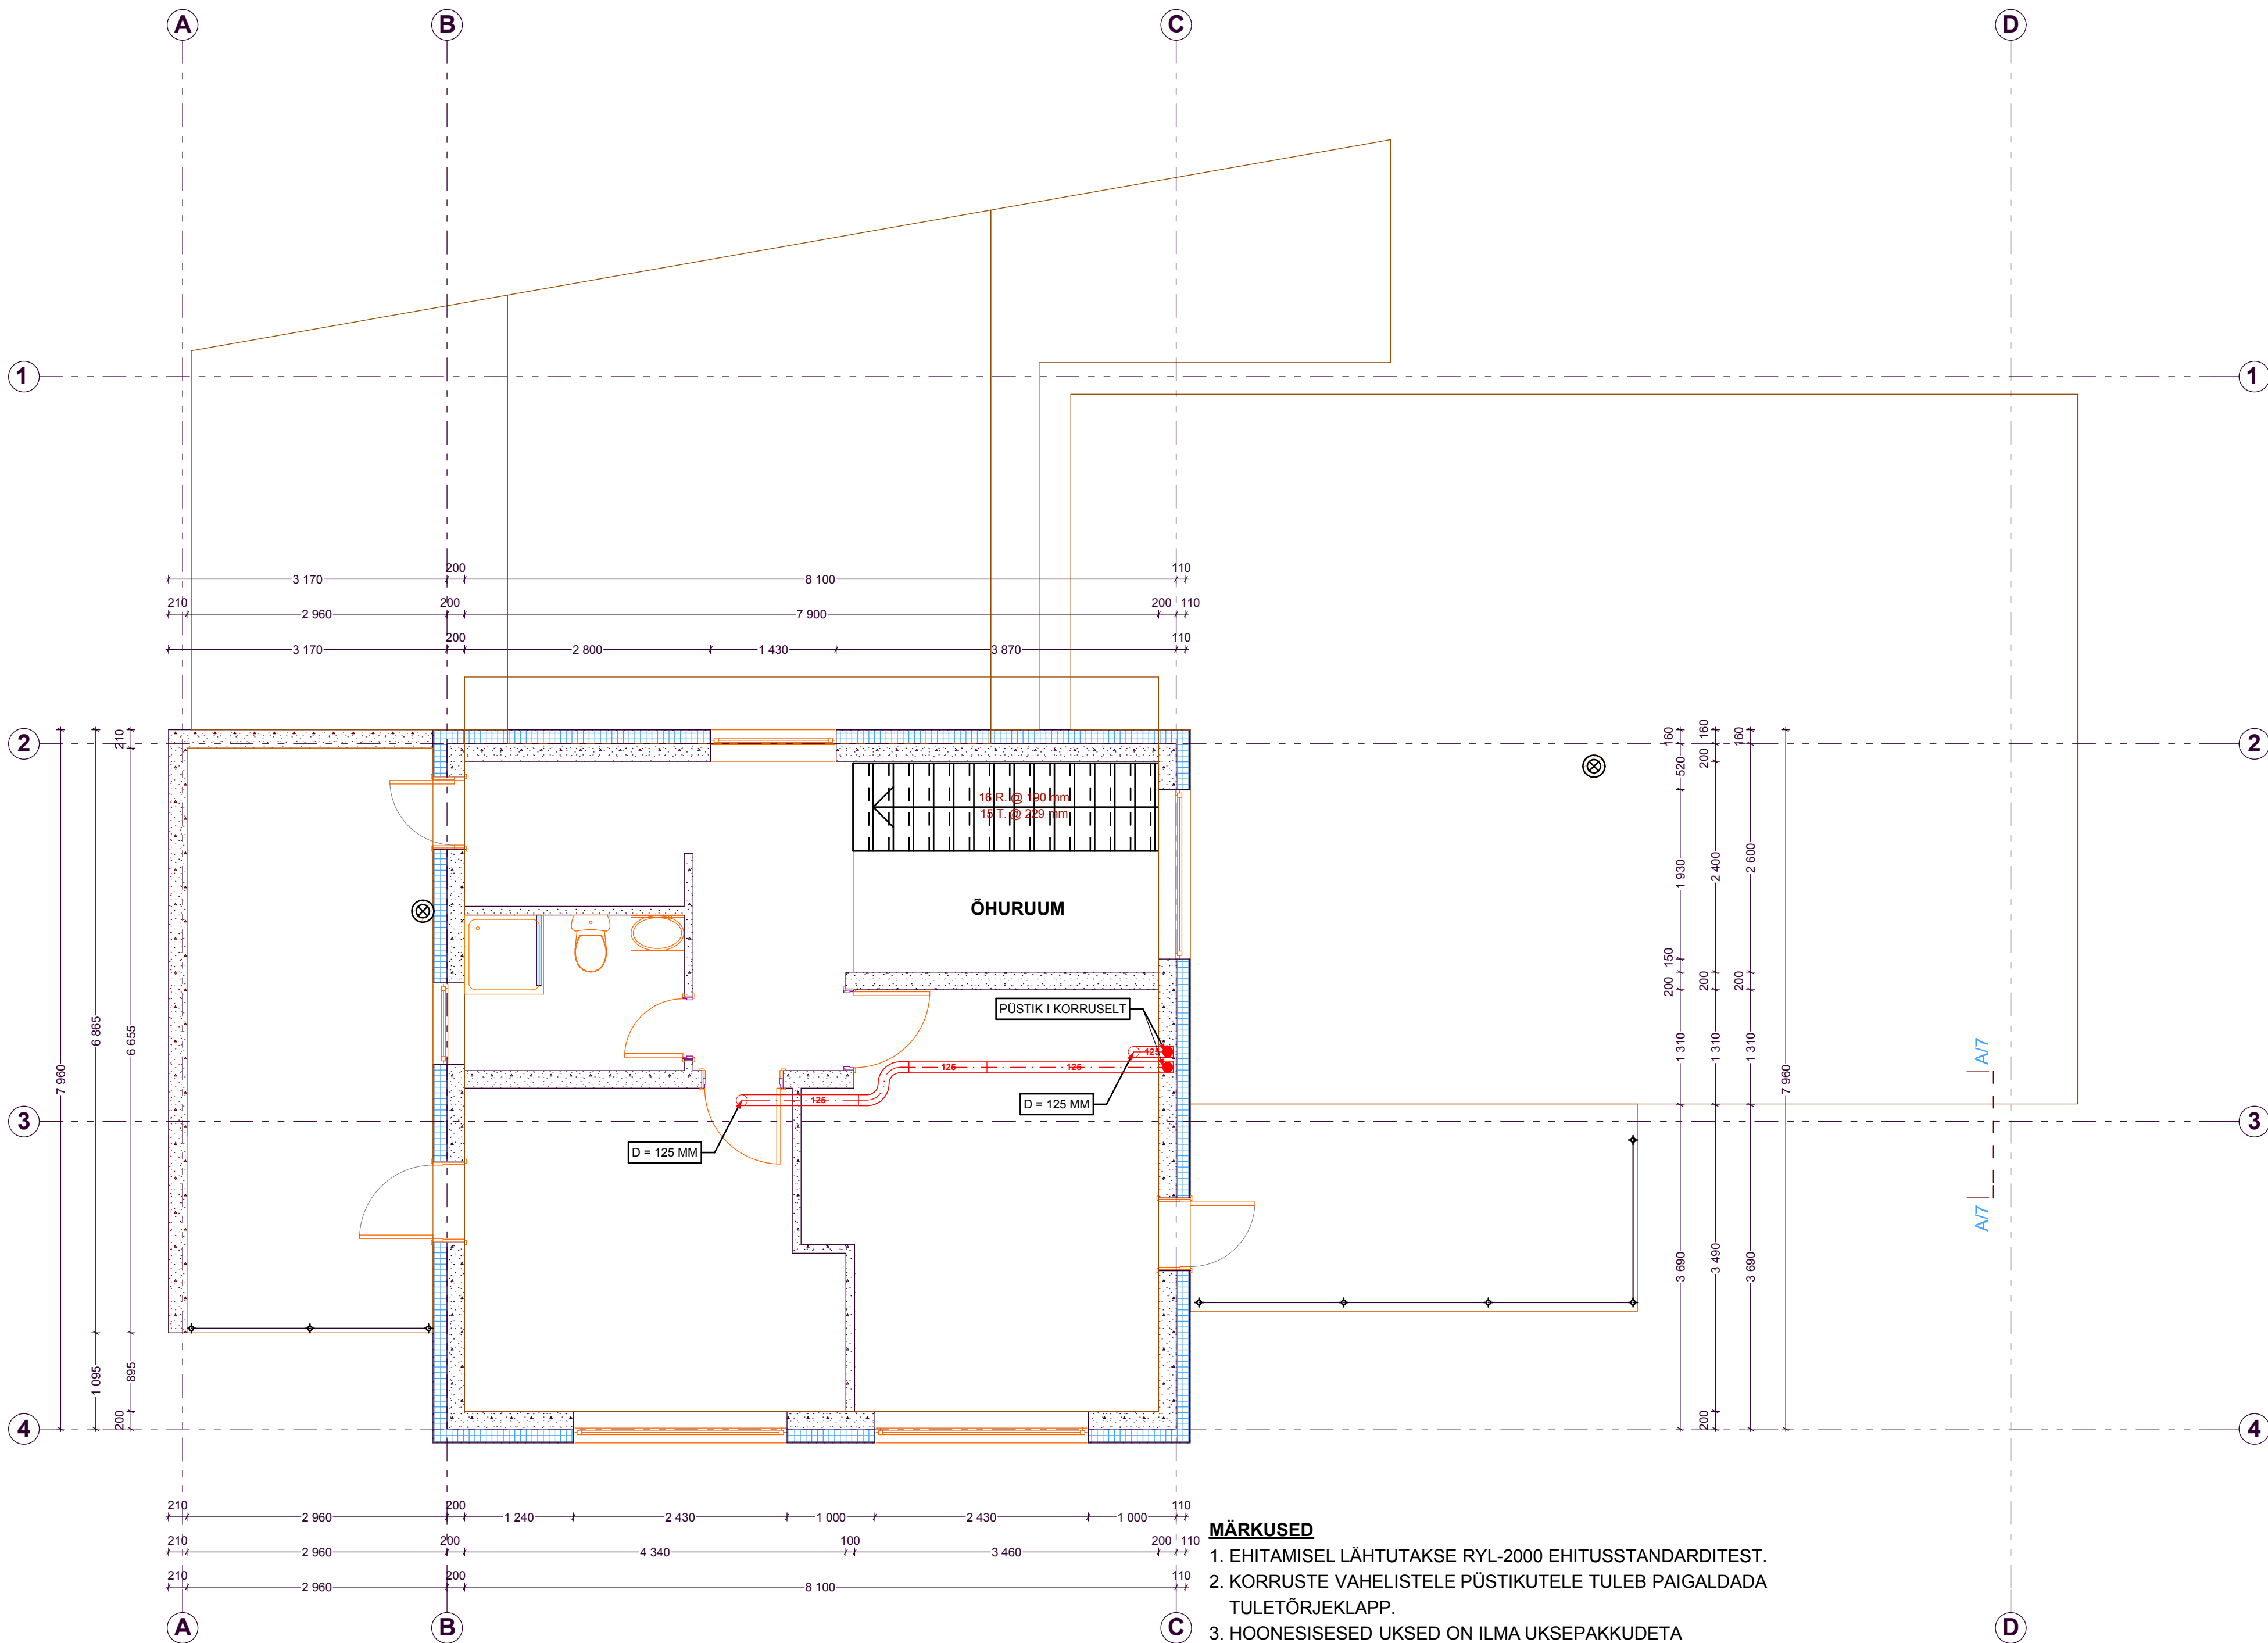

MÄRKUSED

1. EHITAMISEL LÄHTUTAKSE RYL-2000 EHITUSSTANDARDITEST.
2. KORRUSTE VAHELISTELE PÜSTIKUTELE TULEB PAIGALDADA TULETÕRJEKLAPP.
3. HOONESISESED UKSED ON ILMA UKSEPAKKUDETA
4. SISSEPUHKE PLAFOONIDE KUJU VALIB DISAINER.
5. KÕIKIDE TORUDE ÜHENDUSED TEIPIDA.
6. KÕIK TORUD ISOLEERIDA 50MM KLAASVILLA KIHIGA.
7. TORUD PAIGALDATAKSE LAE ALLA (RIPPLAE TAHA).

II KORRUSE ÕHKSOOJUS TORUD			M 1:50
 Merton Projekt OÜ Peterburi tee 57a, Tallinn 11415 Tel: 56232923 Reg.nr.11245816 MTR EEP000742	Objekt : HARJUMAA, RAE VALD, KARLA KÜLA, ANDREKSE TEE 15		©
	ERAMU KONSTRUKTIIVNE PROJEKT		
	Tellija :	KUUBA ÖNNIS	Töö nr : 07-003
	Projekti juht :	URMAS MERILA	Leht : 12
Joonestaja:		MADIS KARU	