


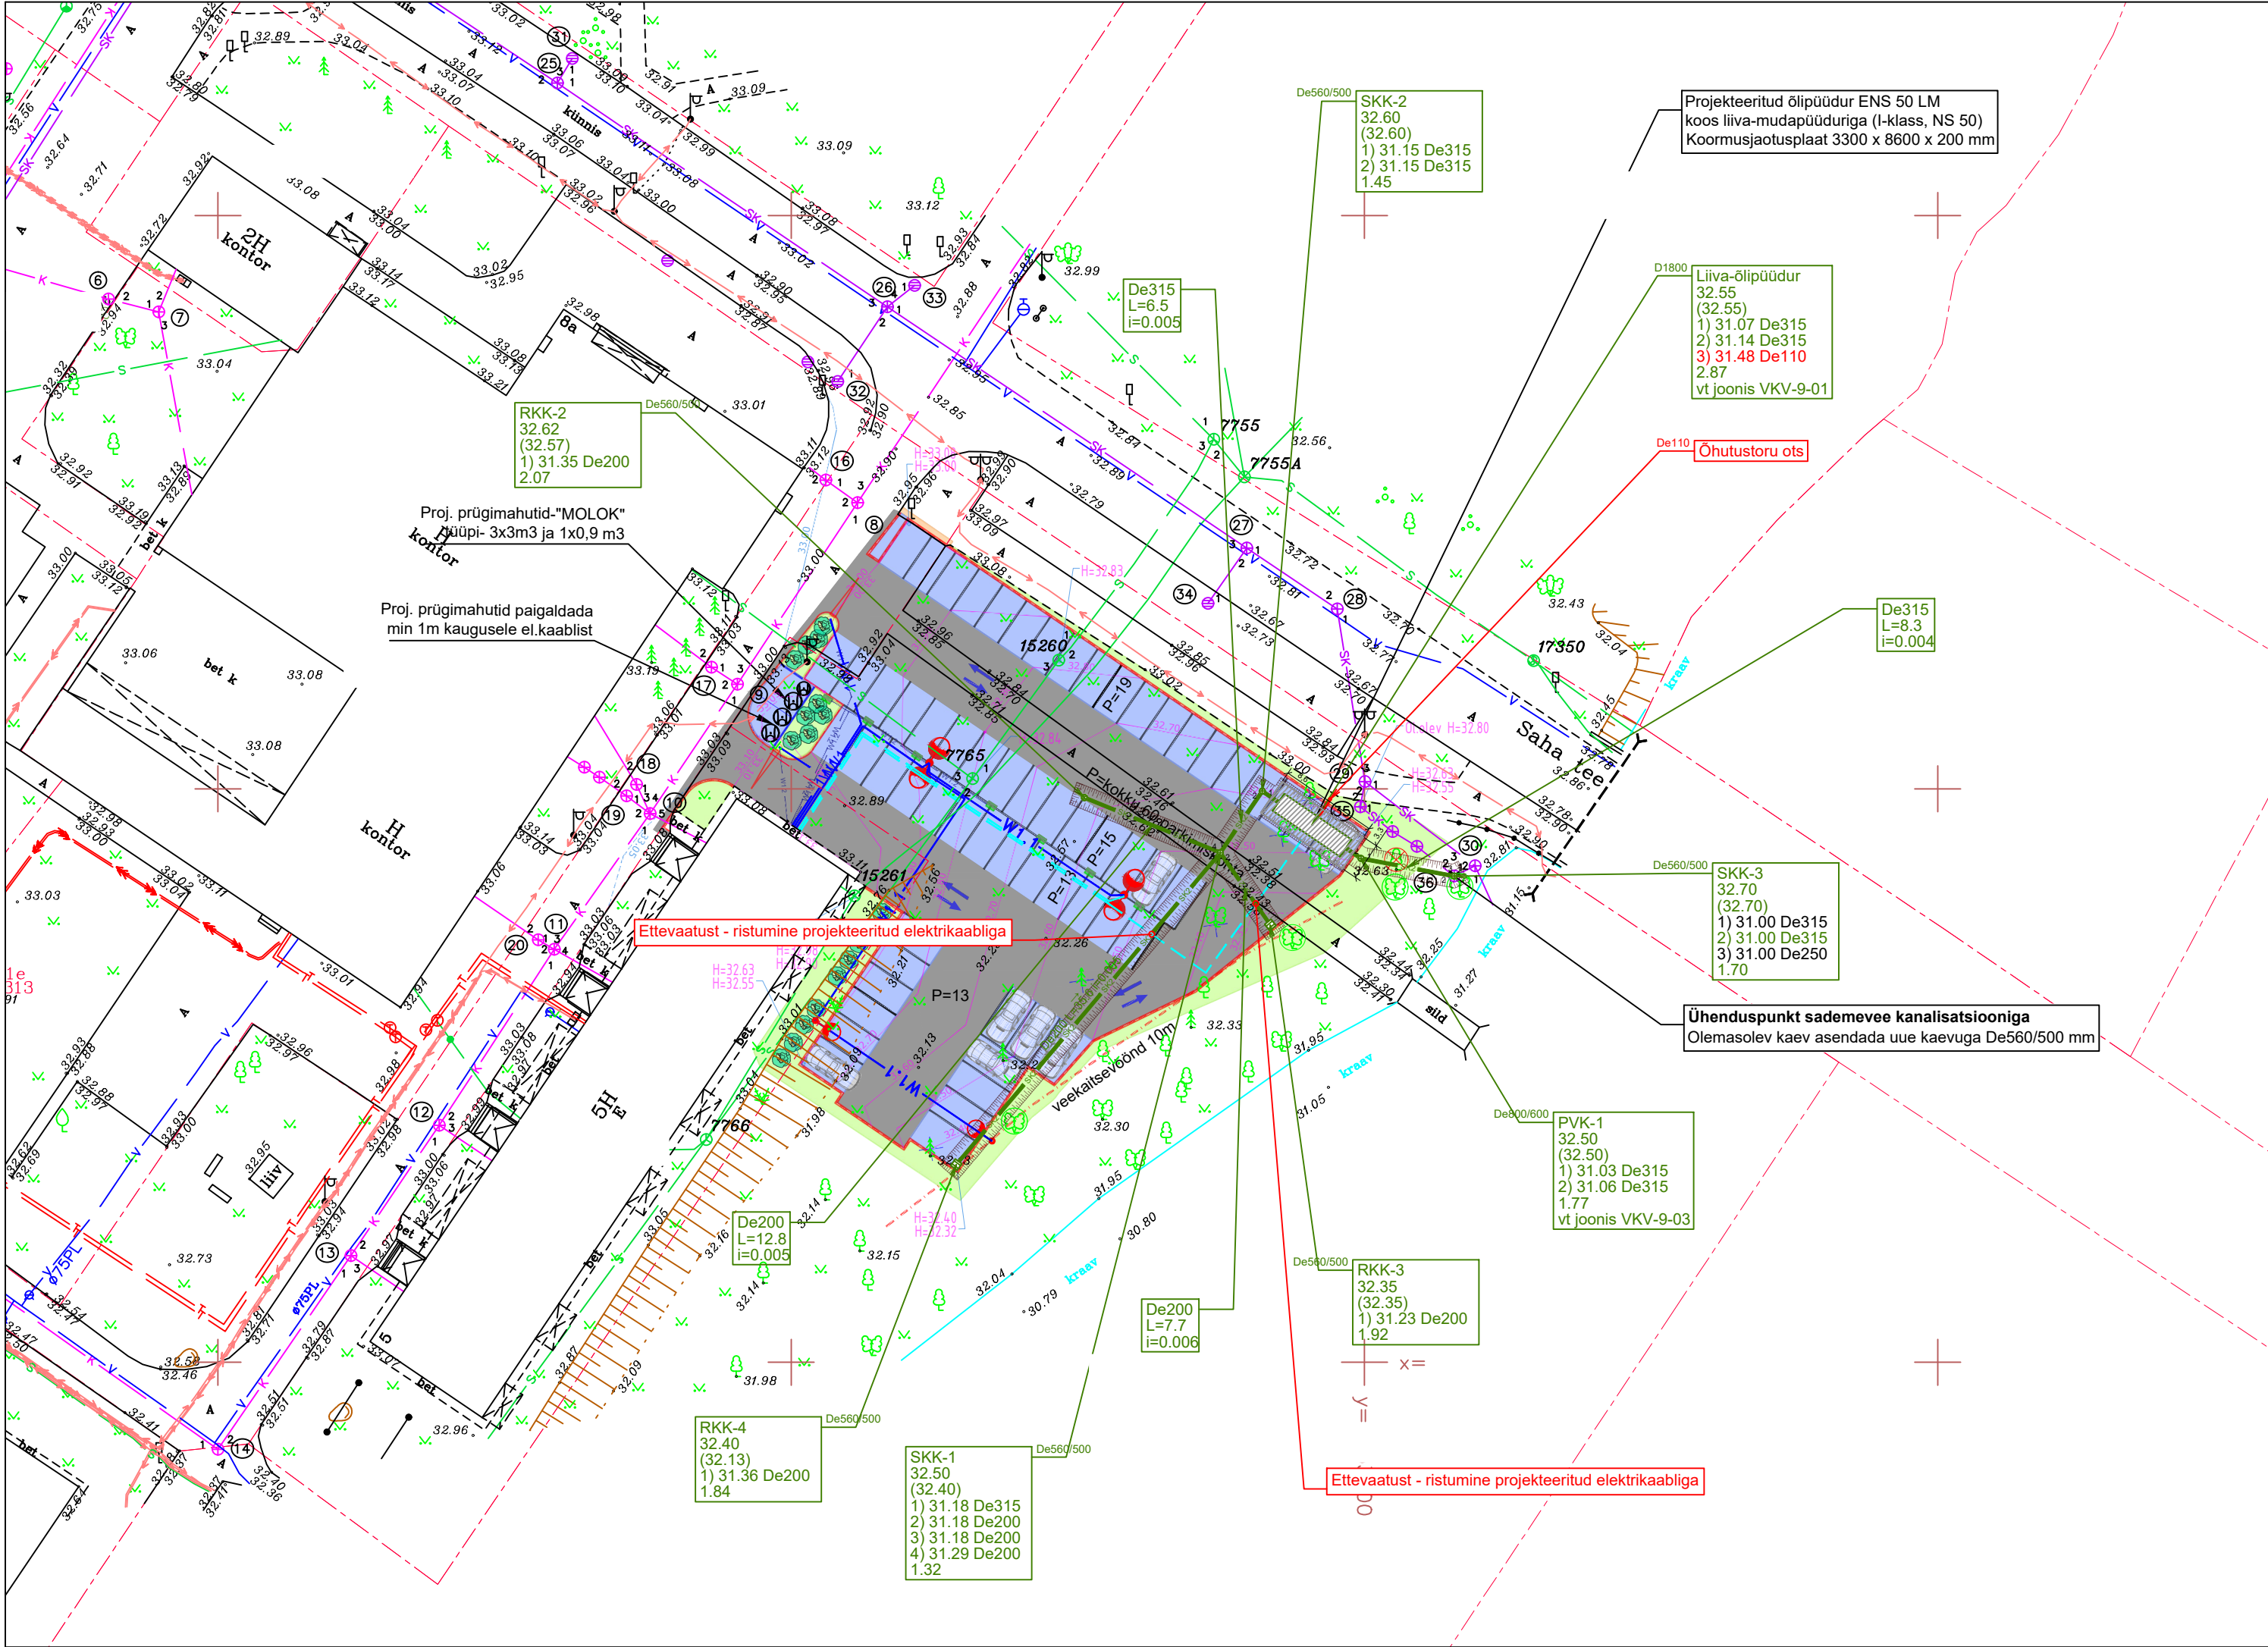

Tingmärgid (projekteeritud VK torustikud):

SKK-X 00.00 (00.00) 1)00.00 DeXX 2)00.00 DeXX 3)00.00 DeXX 0.00	Proj. kinnistu sademeveekaevu tähis projekteeritud maapinna kõrgus (olemasoleva maapinna kõrgus) 1)toru põhja kõrgus väljavoolul ja läbimõõt 2)toru põhja kõrgus sissevoolul ja läbimõõt 3)toru põhja kõrgus sissevoolul ja läbimõõt kaevu sügavus (m)
RKK-X 00.00 (00.00) 1)00.00 DeXX 0.00	Proj. kinnistu sademevee restkaevu tähis projekteeritud maapinna kõrgus (olemasoleva maapinna kõrgus) 1)toru põhja kõrgus väljavoolul ja läbimõõt kaevu sügavus (m)
PVK-X 00.00 (00.00) 1)00.00 DeXX 2)00.00 DeXX 0.00	Proj. proovivõtukaevu tähis projekteeritud maapinna kõrgus (olemasoleva maapinna kõrgus) 1)toru põhja kõrgus väljavoolul ja läbimõõt 2)toru põhja kõrgus sissevoolul ja läbimõõt kaevu sügavus (m)
ØXX L=0.0 i=0.000	Proj. kinnistu sademeveetoru läbimõõt toru pikkus (m) toru lang
SK2	Proj. kinnistu isevoolne sademeveetorustik
○	Proj. sademeveekaev kinnistul
●	Proj. sademevee restkaev kinnistul
■	Proj. sademevee nelikant restkaev kinnistul
□	Projekteeritud liiva-õlipüüdur
▨	Projekteeritud koormusjaotusplaat
—○—	Proj. tuulutustoru
— —	Proj. kaeviku piirjoon
○	Vajadusel kaitstav puu
○	Likvideeritav puu

Tingmärgid (geodeetiline alusplaan):

—	Katastripiir
—	Olemasolev veetorustik
—	Olemasolev kanalisatsioonitorustik
—	Olemasolev sademeveetorustik
—	Olemasolev trupp
—	Olemasolev madalpingekaabel
—	Olemasolev keskpingekaabel
—	Olemasolev sidetrass
—	Olemasolev sidekaabel
—	Olemasolev soojustrass

- MÄRKUSED:
- Käesolev joonis on autoriõiguste kaitse all olev objekt.
 - Hilisema kuupäevaga joonis tühistab varasema.
 - Torustiku paigaldamisel tuleb juhinduda plasttorude paigaldusjuhendist "Maa sisse ja vette paigaldatavad plasttorud. Paigaldusjuhend." RIL 77 - 2013.**
 - Joonis on Seletuskirja ja selle lisade lahutamatu osa.
 - Topo-geodeetiline alusplaan tehnoorkudega on koostatud
 - parkla asendiplaan on koostatud
 - Koordinaadid L-EST'97 süsteemis, kõrgused EH2000 süsteemis.
 - Isevoolse sademeveekanalisatsiooni torustikel on antud toru põhja kõrgusmärk.
 - Torude pikkused on antud meetrites. Torude pikkused on antud kaevu/sõlme teljest kaevu/sõlme teljeni ühendusdetailide pikkusi arvestamata.
 - Projekteeritud kaevude luugid peavad olema teleskoopkaanega nii, et saaks nende kõrgust muuta +/-15 cm.
 - Olemasoleva maapinna kõrgusarvud kaevude ja sõlmede kohal on saadud interpoleerimise teel ja vajadusel kuuluvad täpsustamisele ehitustööde käigus.
 - Muudatuste sissemõõtmise korral tuleb sellest teavitada projekti koostajat. Vajadusel korrigeeritakse projekti.

-	-	-
Muudatuse nr	Muudatuse kirjeldus	Kuupäev
Töö nimetus:		
parkla sademeveekanalisatsioon		
Joonise nimetus:		
Sademeveekanalisatsiooni asendiplaan		
Objekti aadress(id):		
Loo alevik, Jõelähtme vald, Harju maakond		
Töö nr:	Stadium:	Joonise nr:
AQ25081	PP	VKV-4-01
		Mõõtkava:
		1:500