


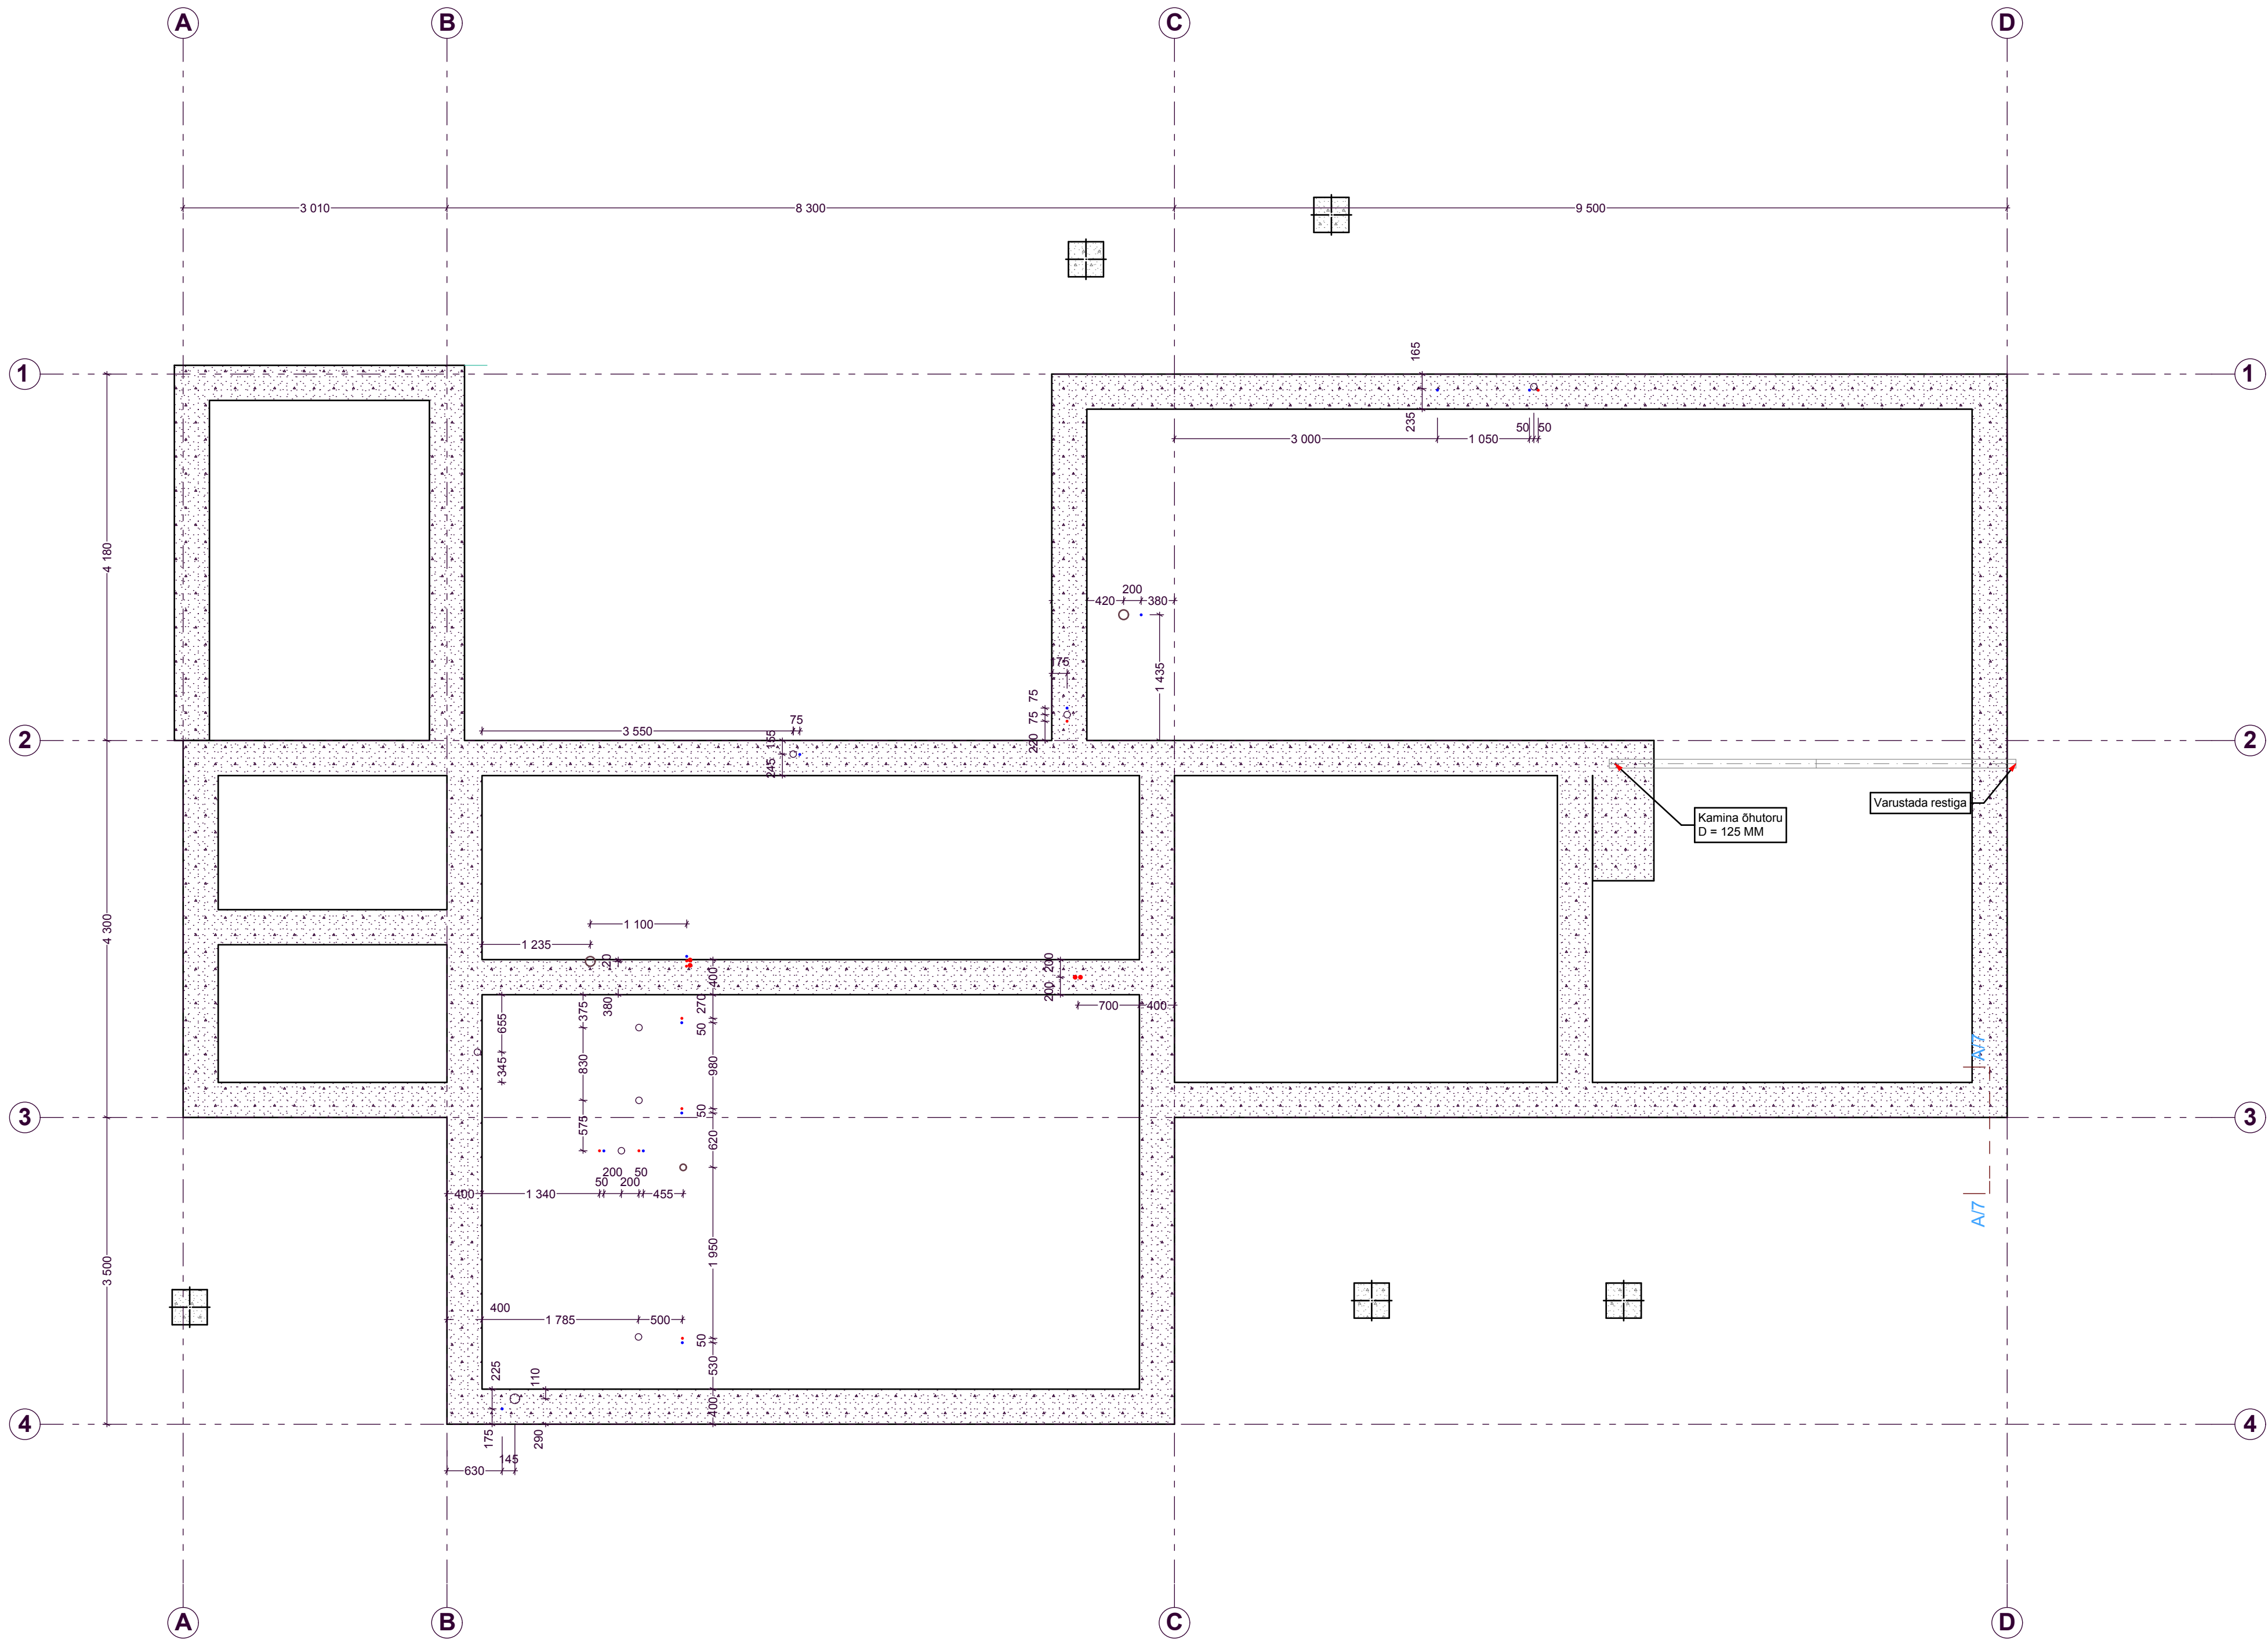

VUNDAMENDI AVAD			M 1:50
MERTON PROJEKT Merton Projekt OÜ Peterburi tee 57a, Tallinn 11415 Tel: 56232923 Reg.nr.11245816 MTR EEP000742	Objekt : HARJUMAA, RAE VALD, KARLA KÜLA, ANDREKSE TEE 15		©
	ERAMU KONSTRUKTIIVNE PROJEKT		
	Tellijä : KUUBA ÖNNIS	Töö nr : 07-003	
	Projekti juht : URMAS MERILA	Leht : 2	
	Joonestajad : MADIS KARU		