


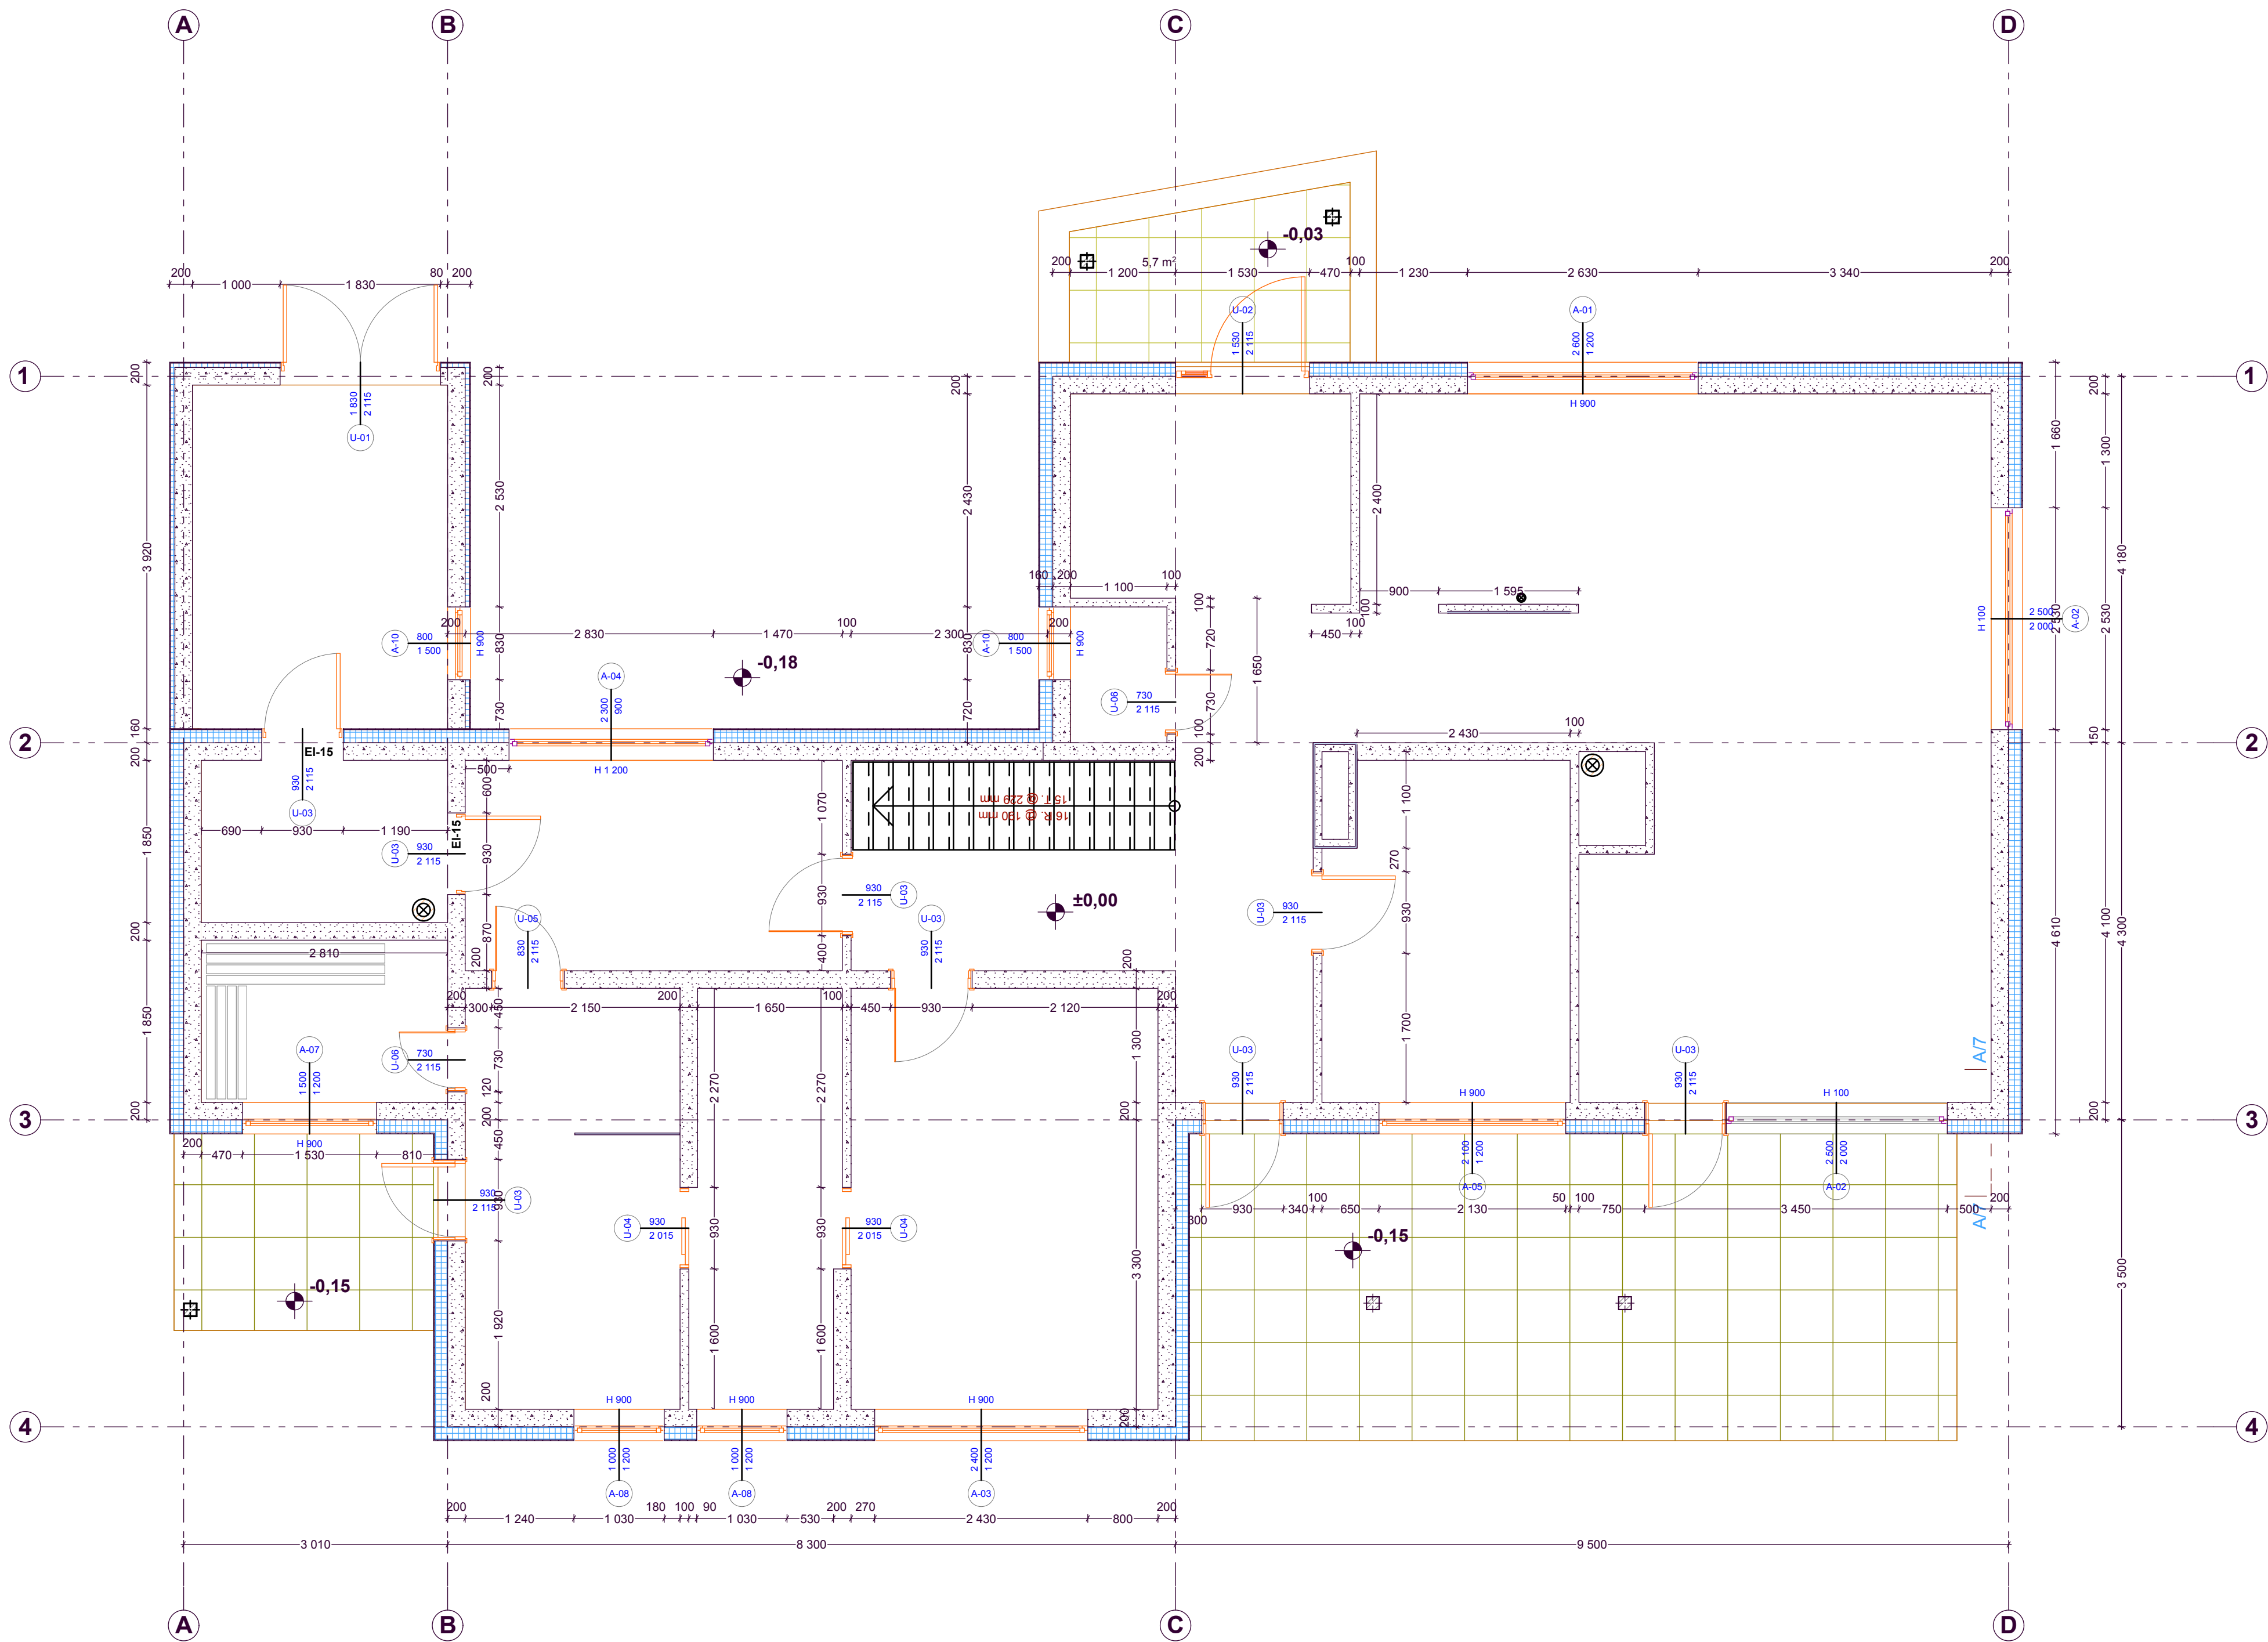

I KORRUSE PLOKKIDE PLAAN			M 1:50
 Merton Projekt OÜ Peterburi tee 57a, Tallinn 11415 Tel: 56232923 Reg.nr.11245816 MTR EEP000742	Objekt : HARJUMAA, RAE VALD, KARLA KÜLA, ANDREKSE TEE 15		©
	ERAMU KONSTRUKTIIVNE PROJEKT		
	Tellijä : KUUBA ÖNNIS	Töö nr : 07-003	
	Projekti juht : URMAS MERILA		
Joonestajad :	MADIS KARU		Leht : 4