


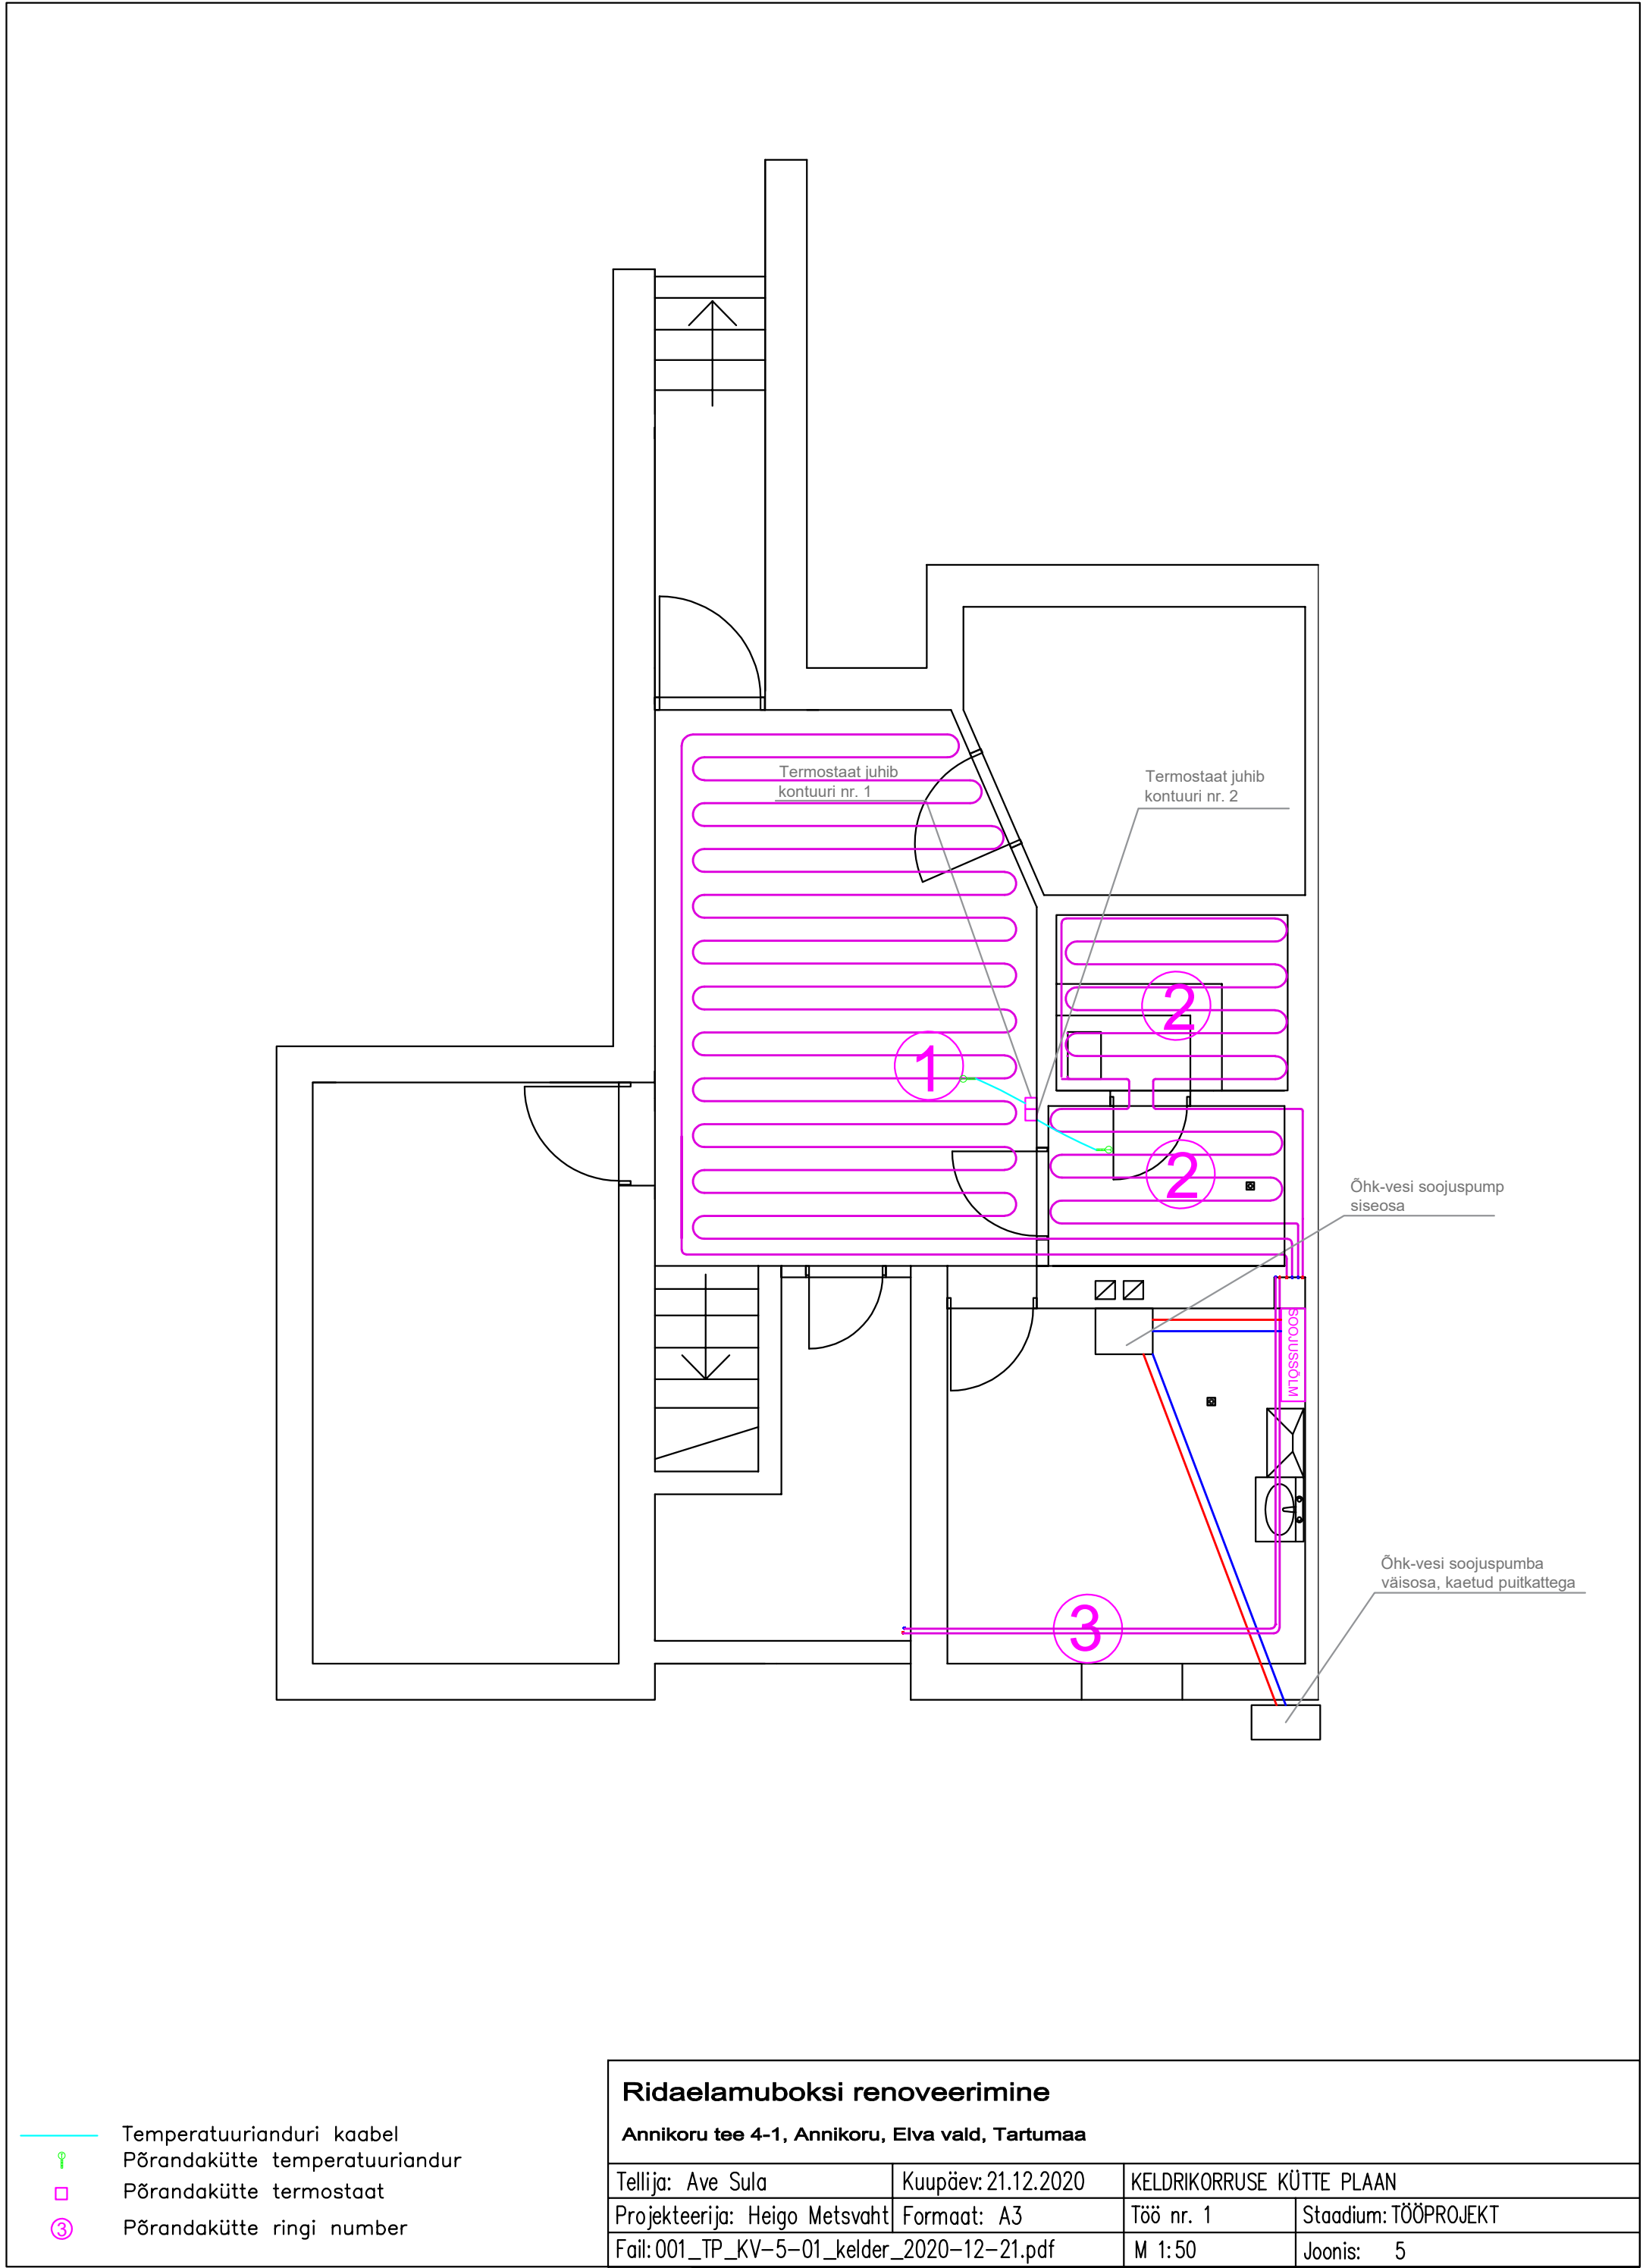

Ridaelamuboksi renoveerimine			
Annikoru tee 4-1, Annikoru, Elva vald, Tartumaa			
Tellija: Ave Sula	Kuupäev: 21.12.2020	KELDRIKORRUSE KÜTTE PLAAN	
Projekteerija: Heigo Metsvaht	Formaat: A3	Töö nr. 1	Stadium: TÖÖPROJEKT
Fail: 001_TP_KV-5-01_kelder_2020-12-21.pdf	M 1:50	Joonis: 5	