



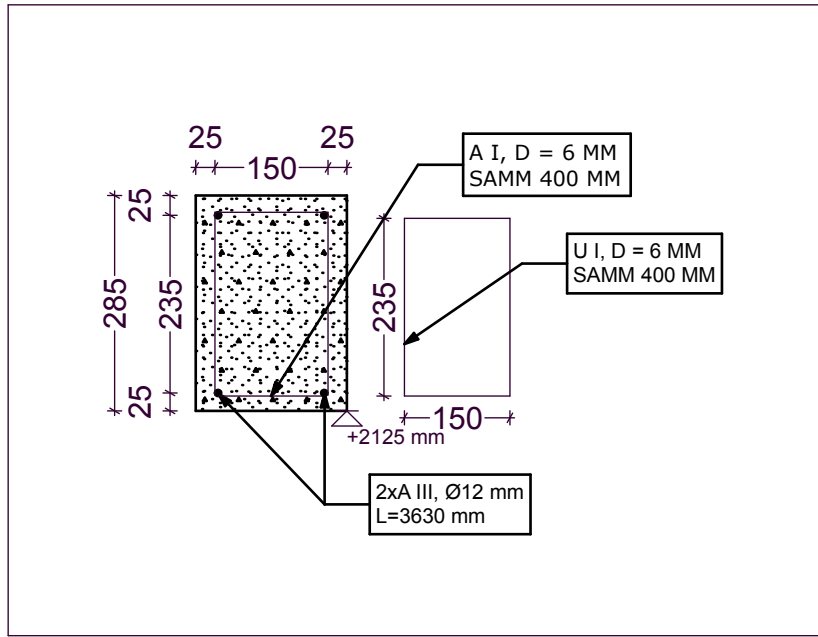


S-01

1:10

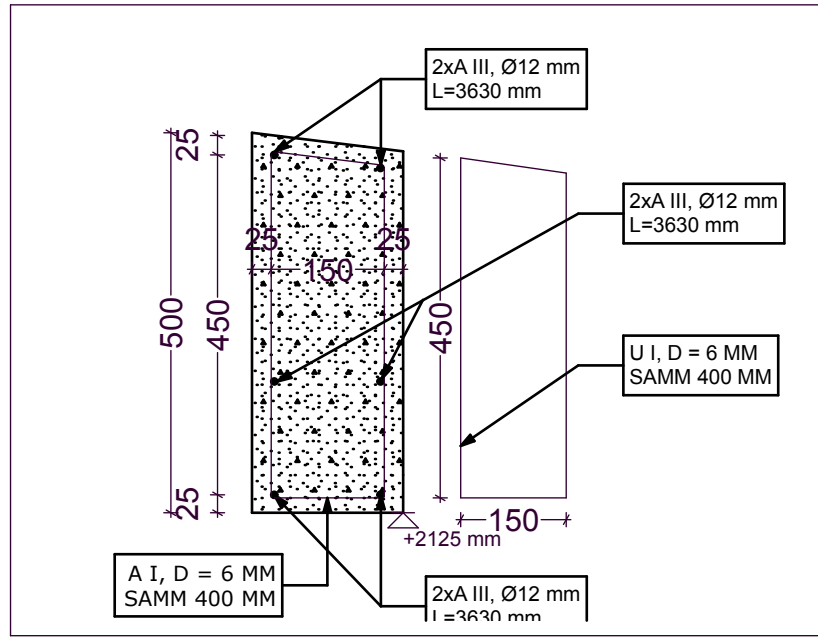


S-02

1:10

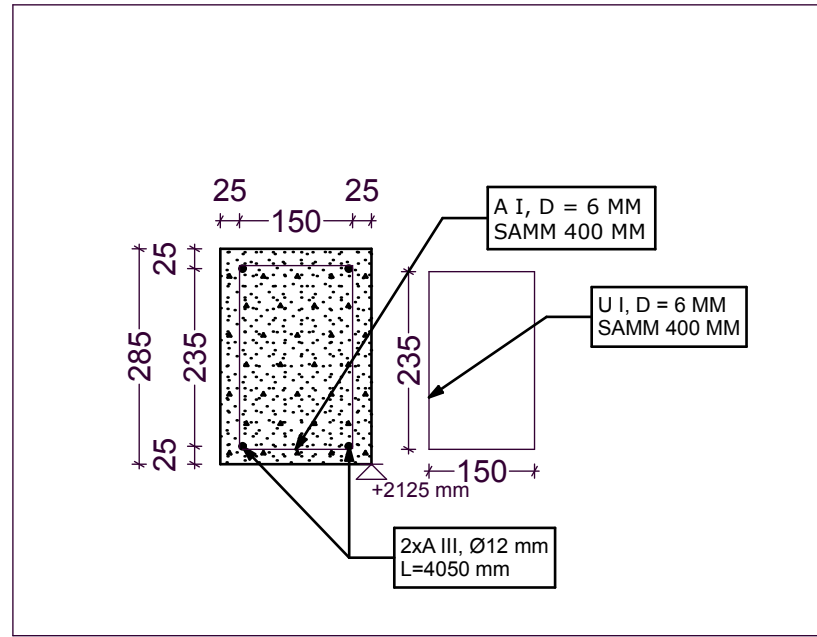

S-03

1:10

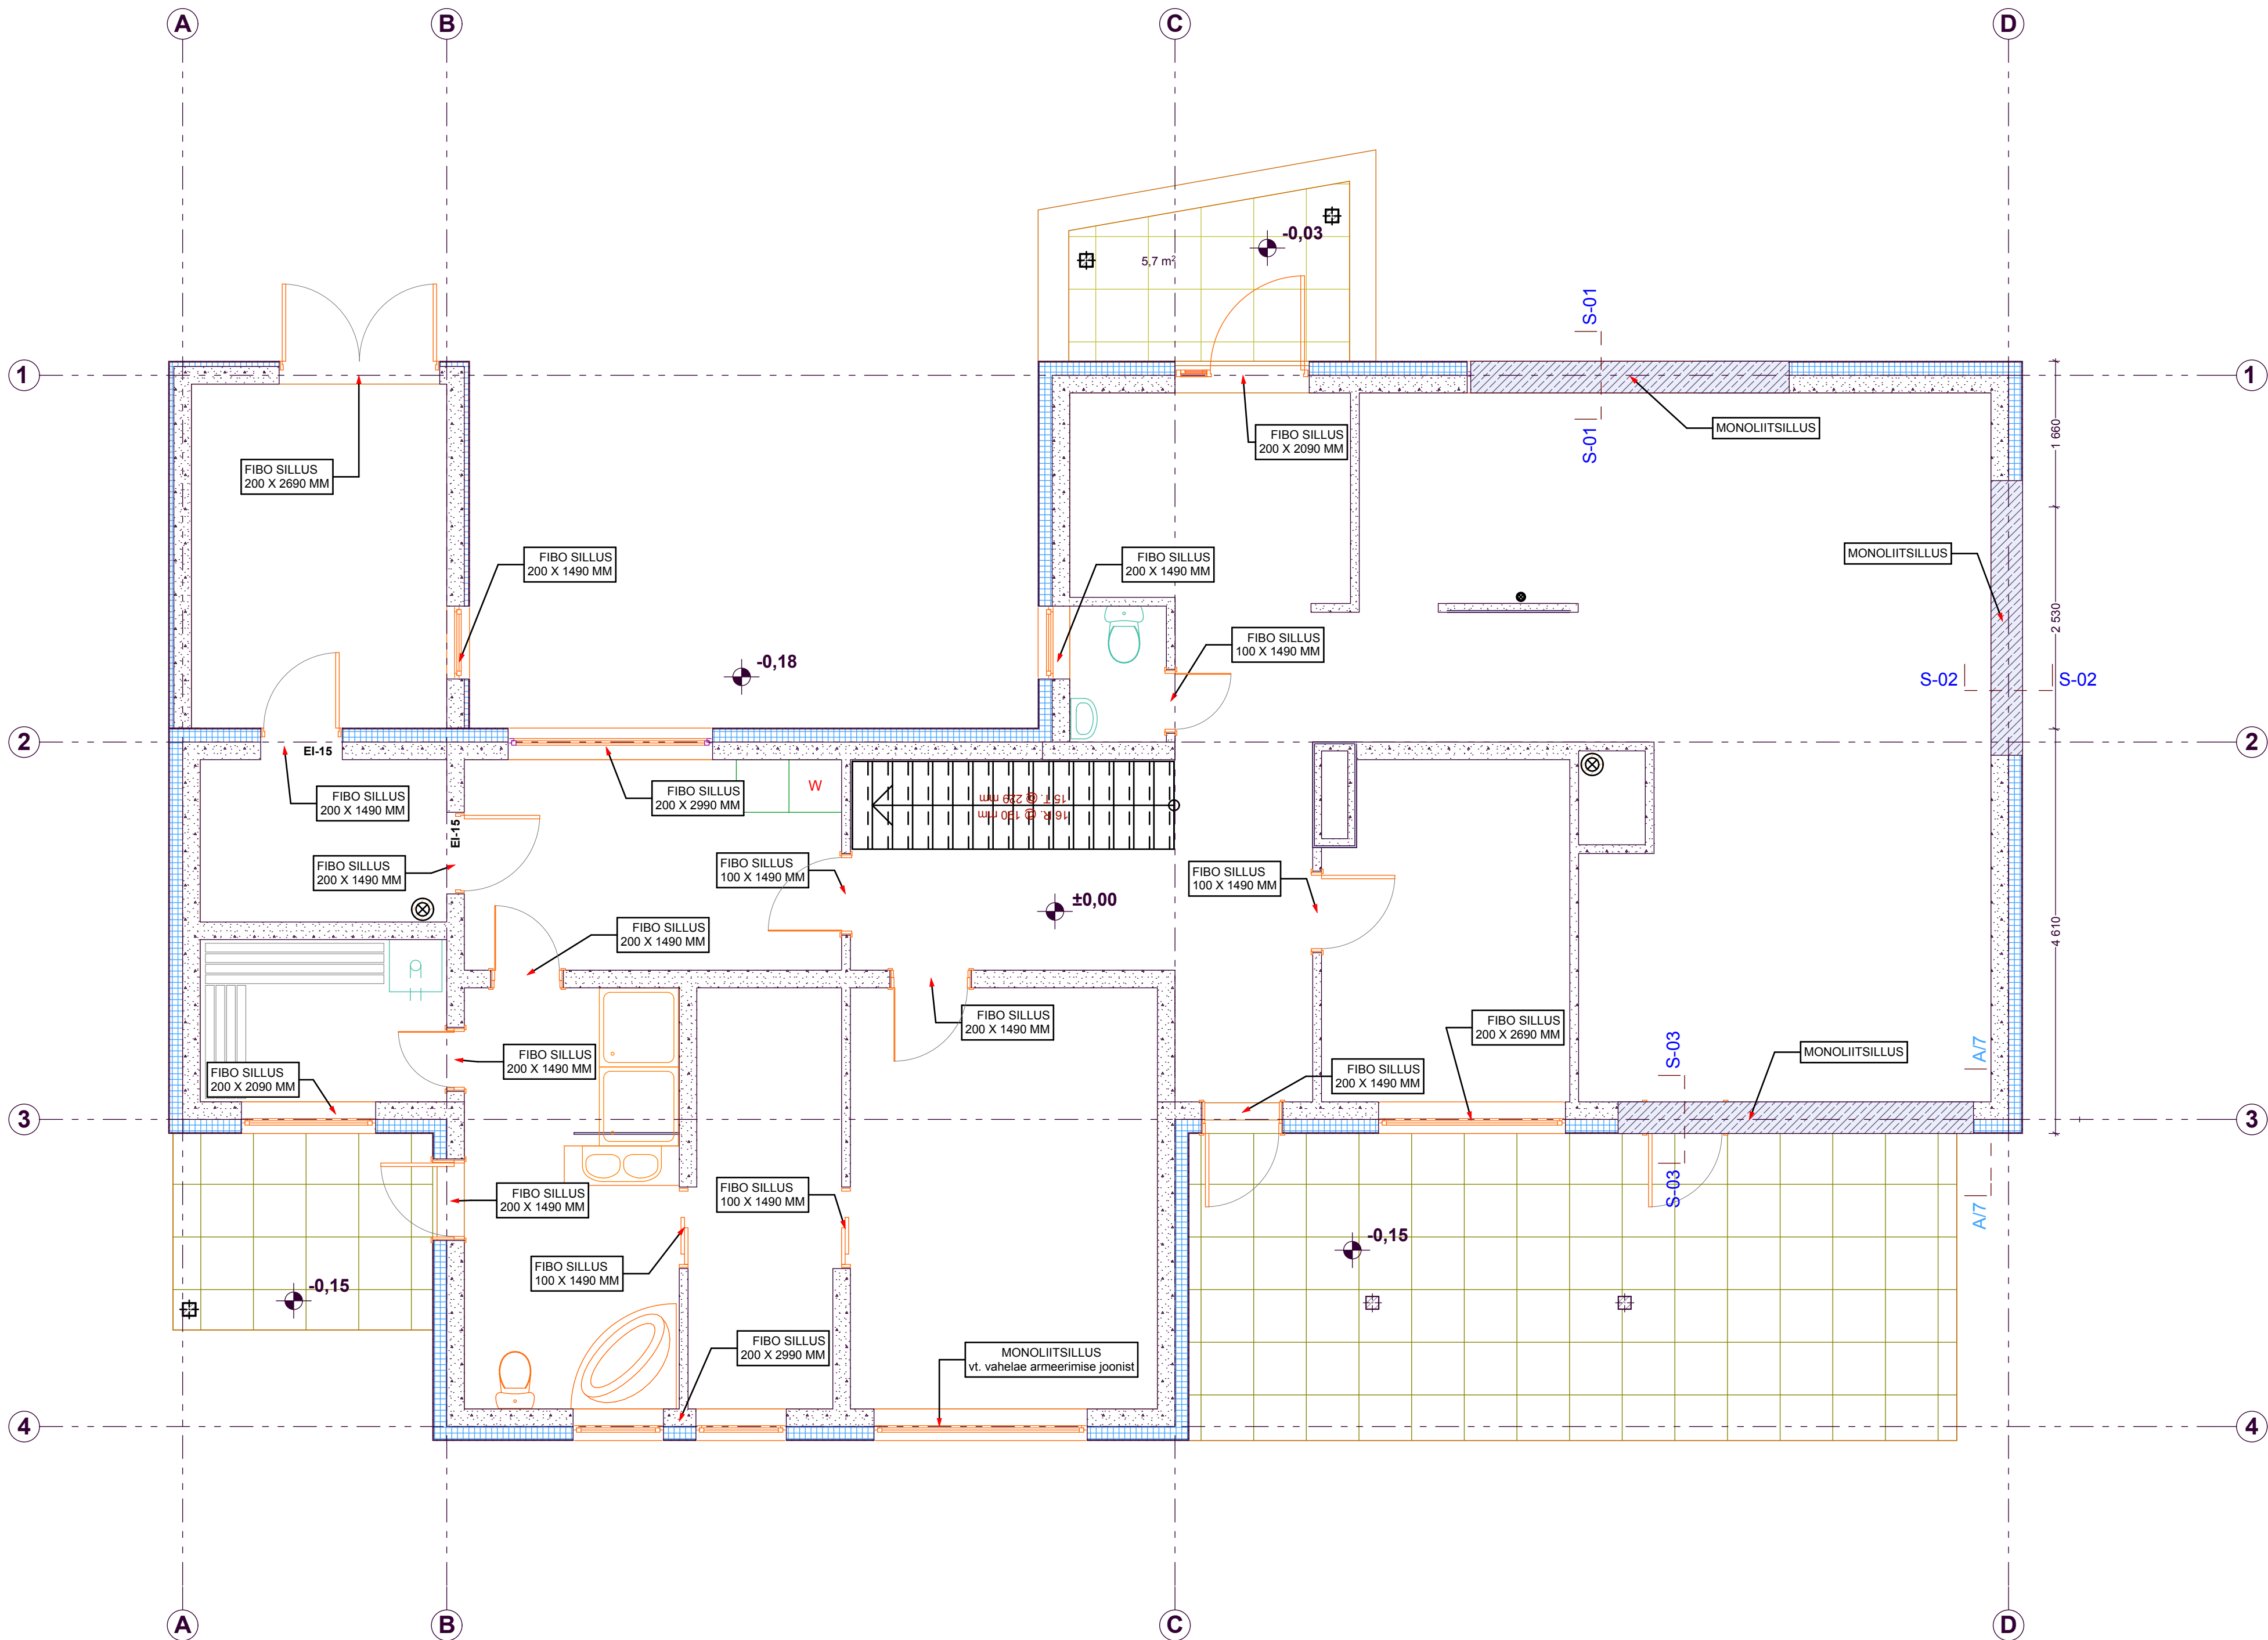**MÄRKUSED**

1. EHTAMISEL LÄHTUTAKSE RYL-2000 EHTUSSTANDARDITEST.
2. MÜÜRILE VALATAKSE VÕO VÄHIMA KÕRGUSEGA 50 MM, MILLES KASUTATAKSE ARMATUURI 2 X 10 MM.

I KORRUSE SILLUSED			M 1:50
 Merton Projekt OÜ Peterburi tee 57A, Tallinn 11415 Tel : 56232923 Reg nr: 11245816 MTR EEP000742	Objekt : HARJUMAA, RAE VALD, KARLA KÜLA, ANDREKSE TEE 15 ERAMU KONSTRUKTIIVNE PROJEKT		©
	Tellija :	KUUBA ÖNNIS	Töö nr : 07-003
	Projekti juht :	URMAS MERILA	Leht : 2
	Joonestaja :	MADIS KARU	