
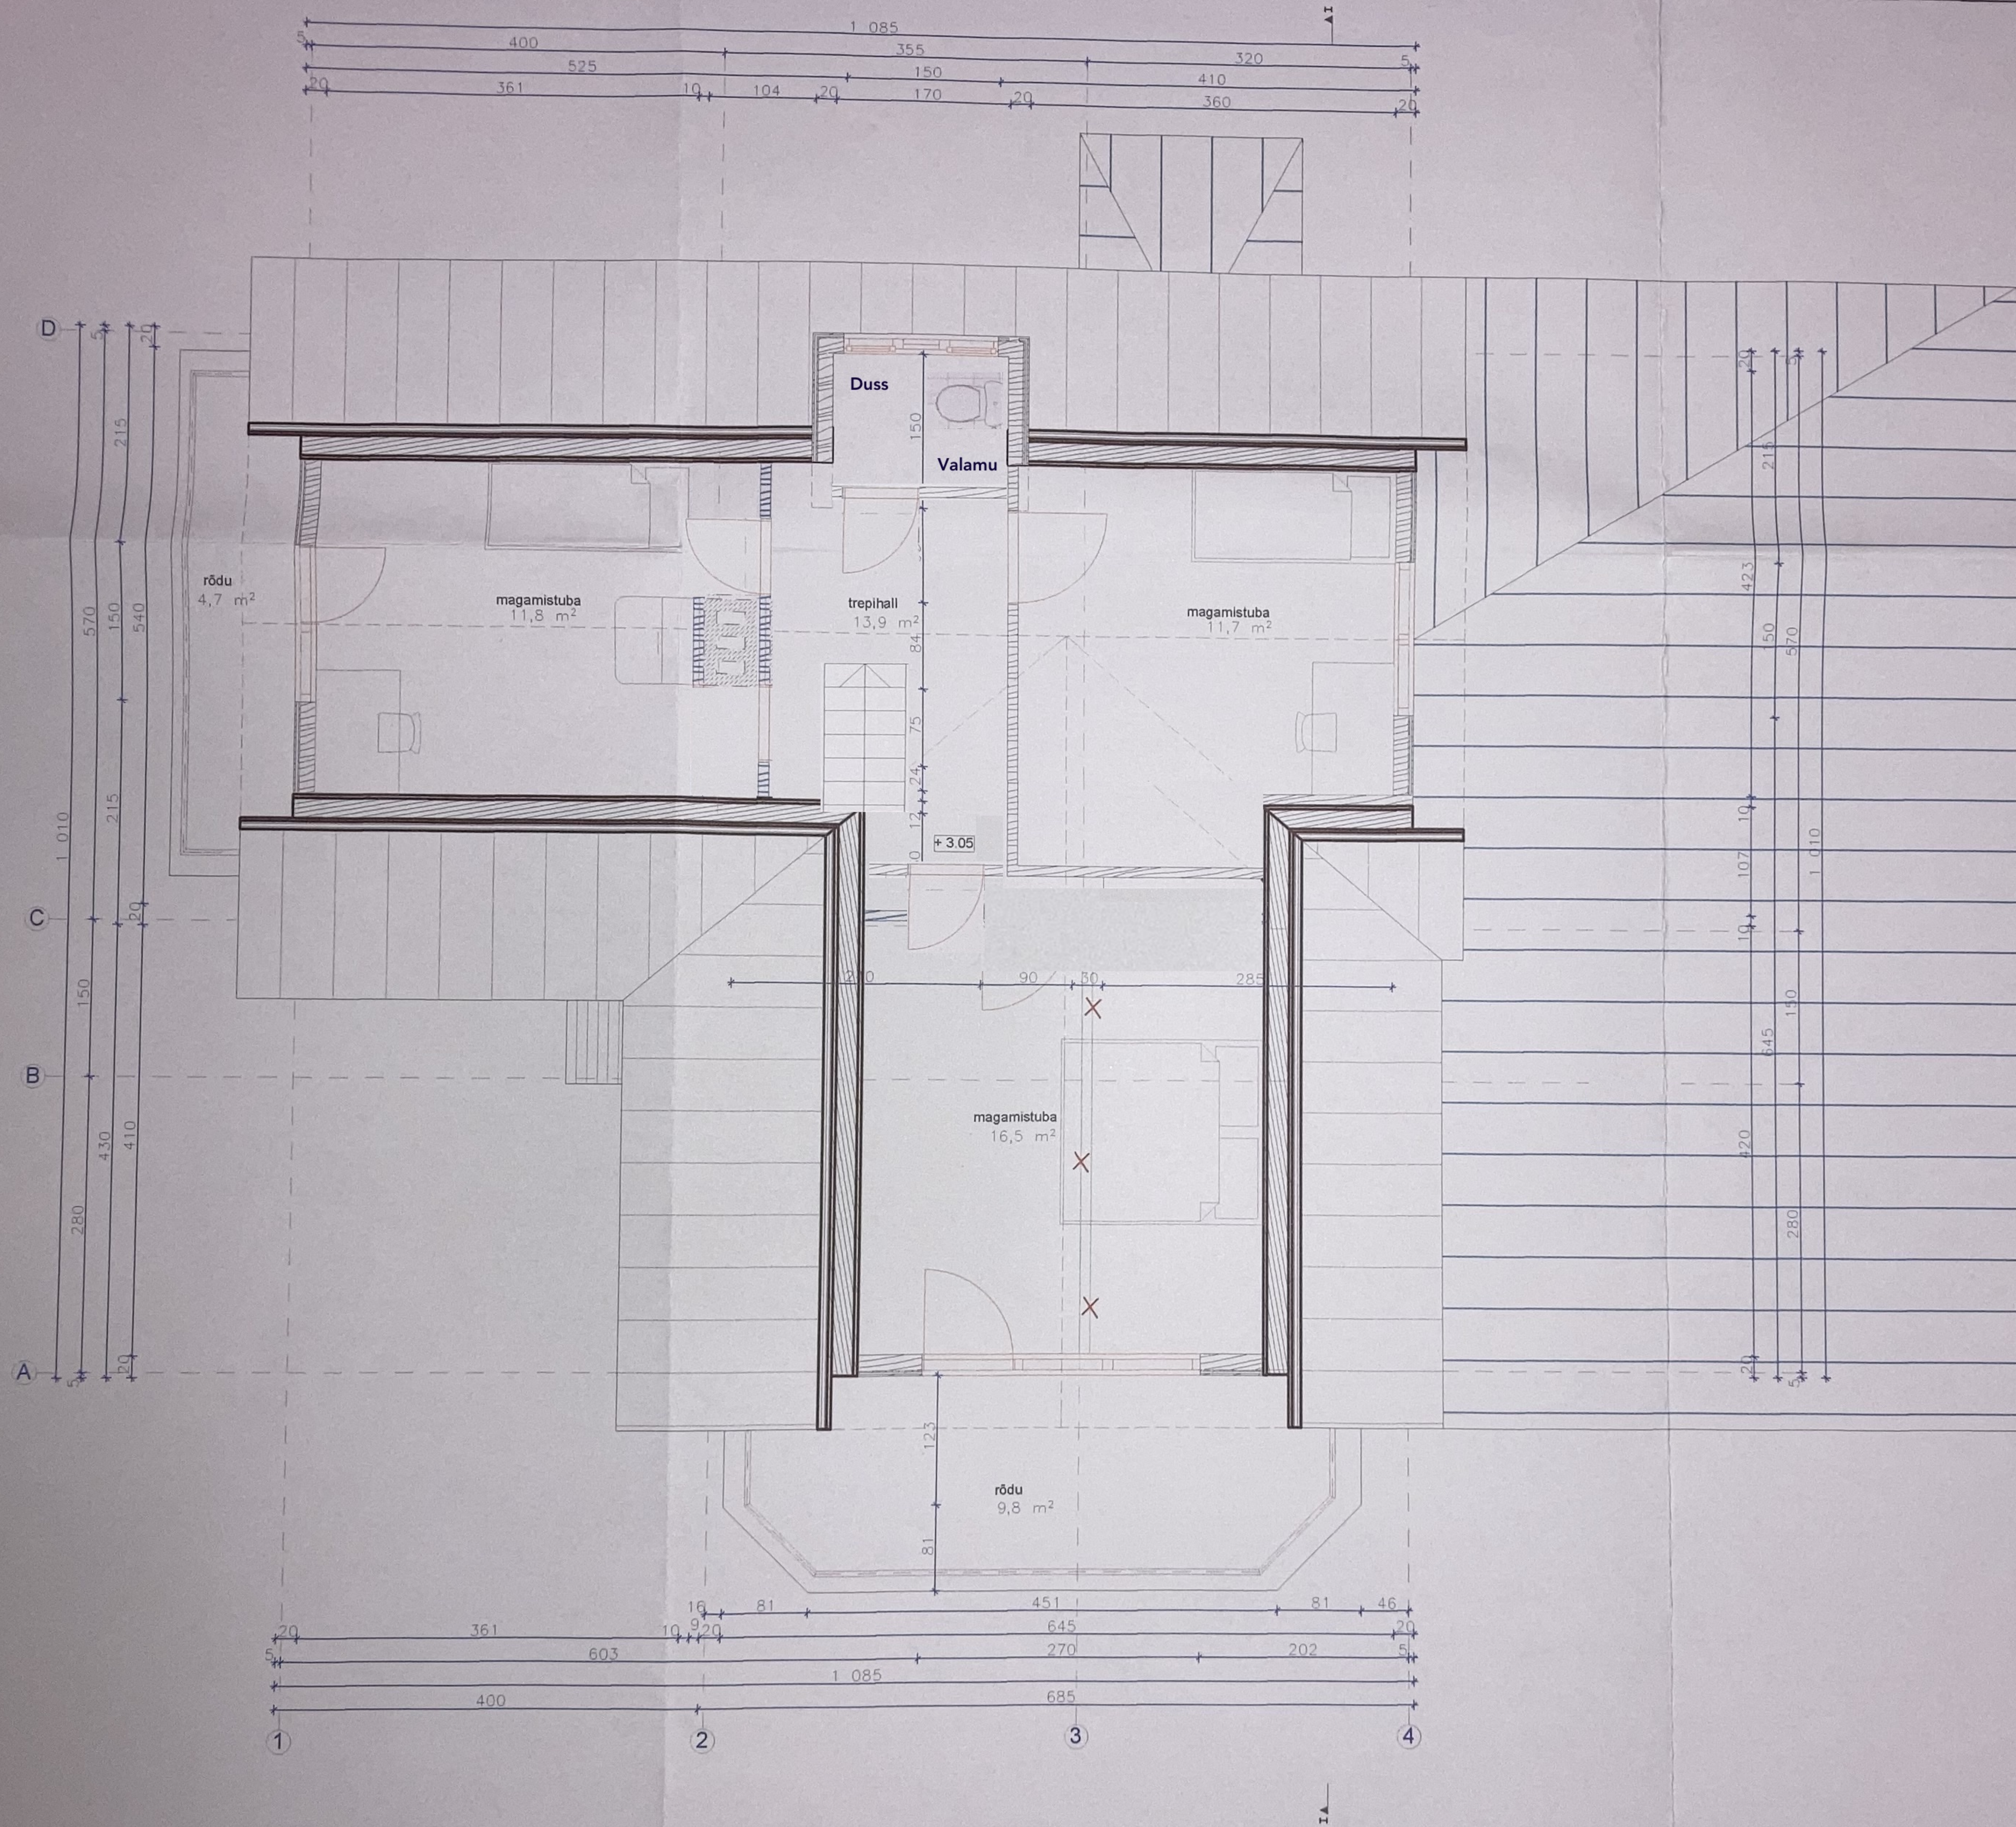
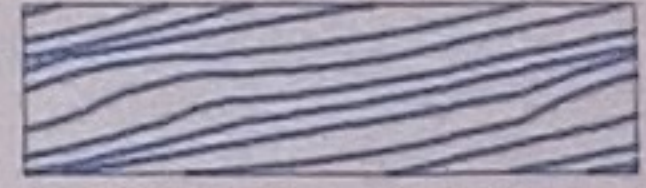


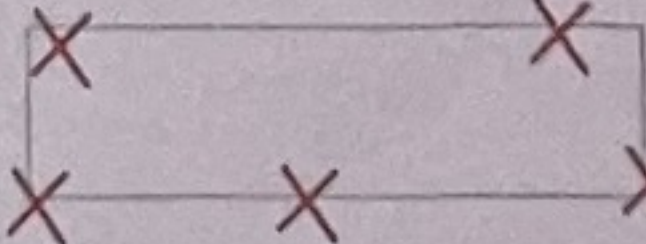

-  **Projekteeritud uus hoone osa**
-  **Oi olev säilitatav hoone osa**
-  **Lammutatav konstruktsiooni osa**