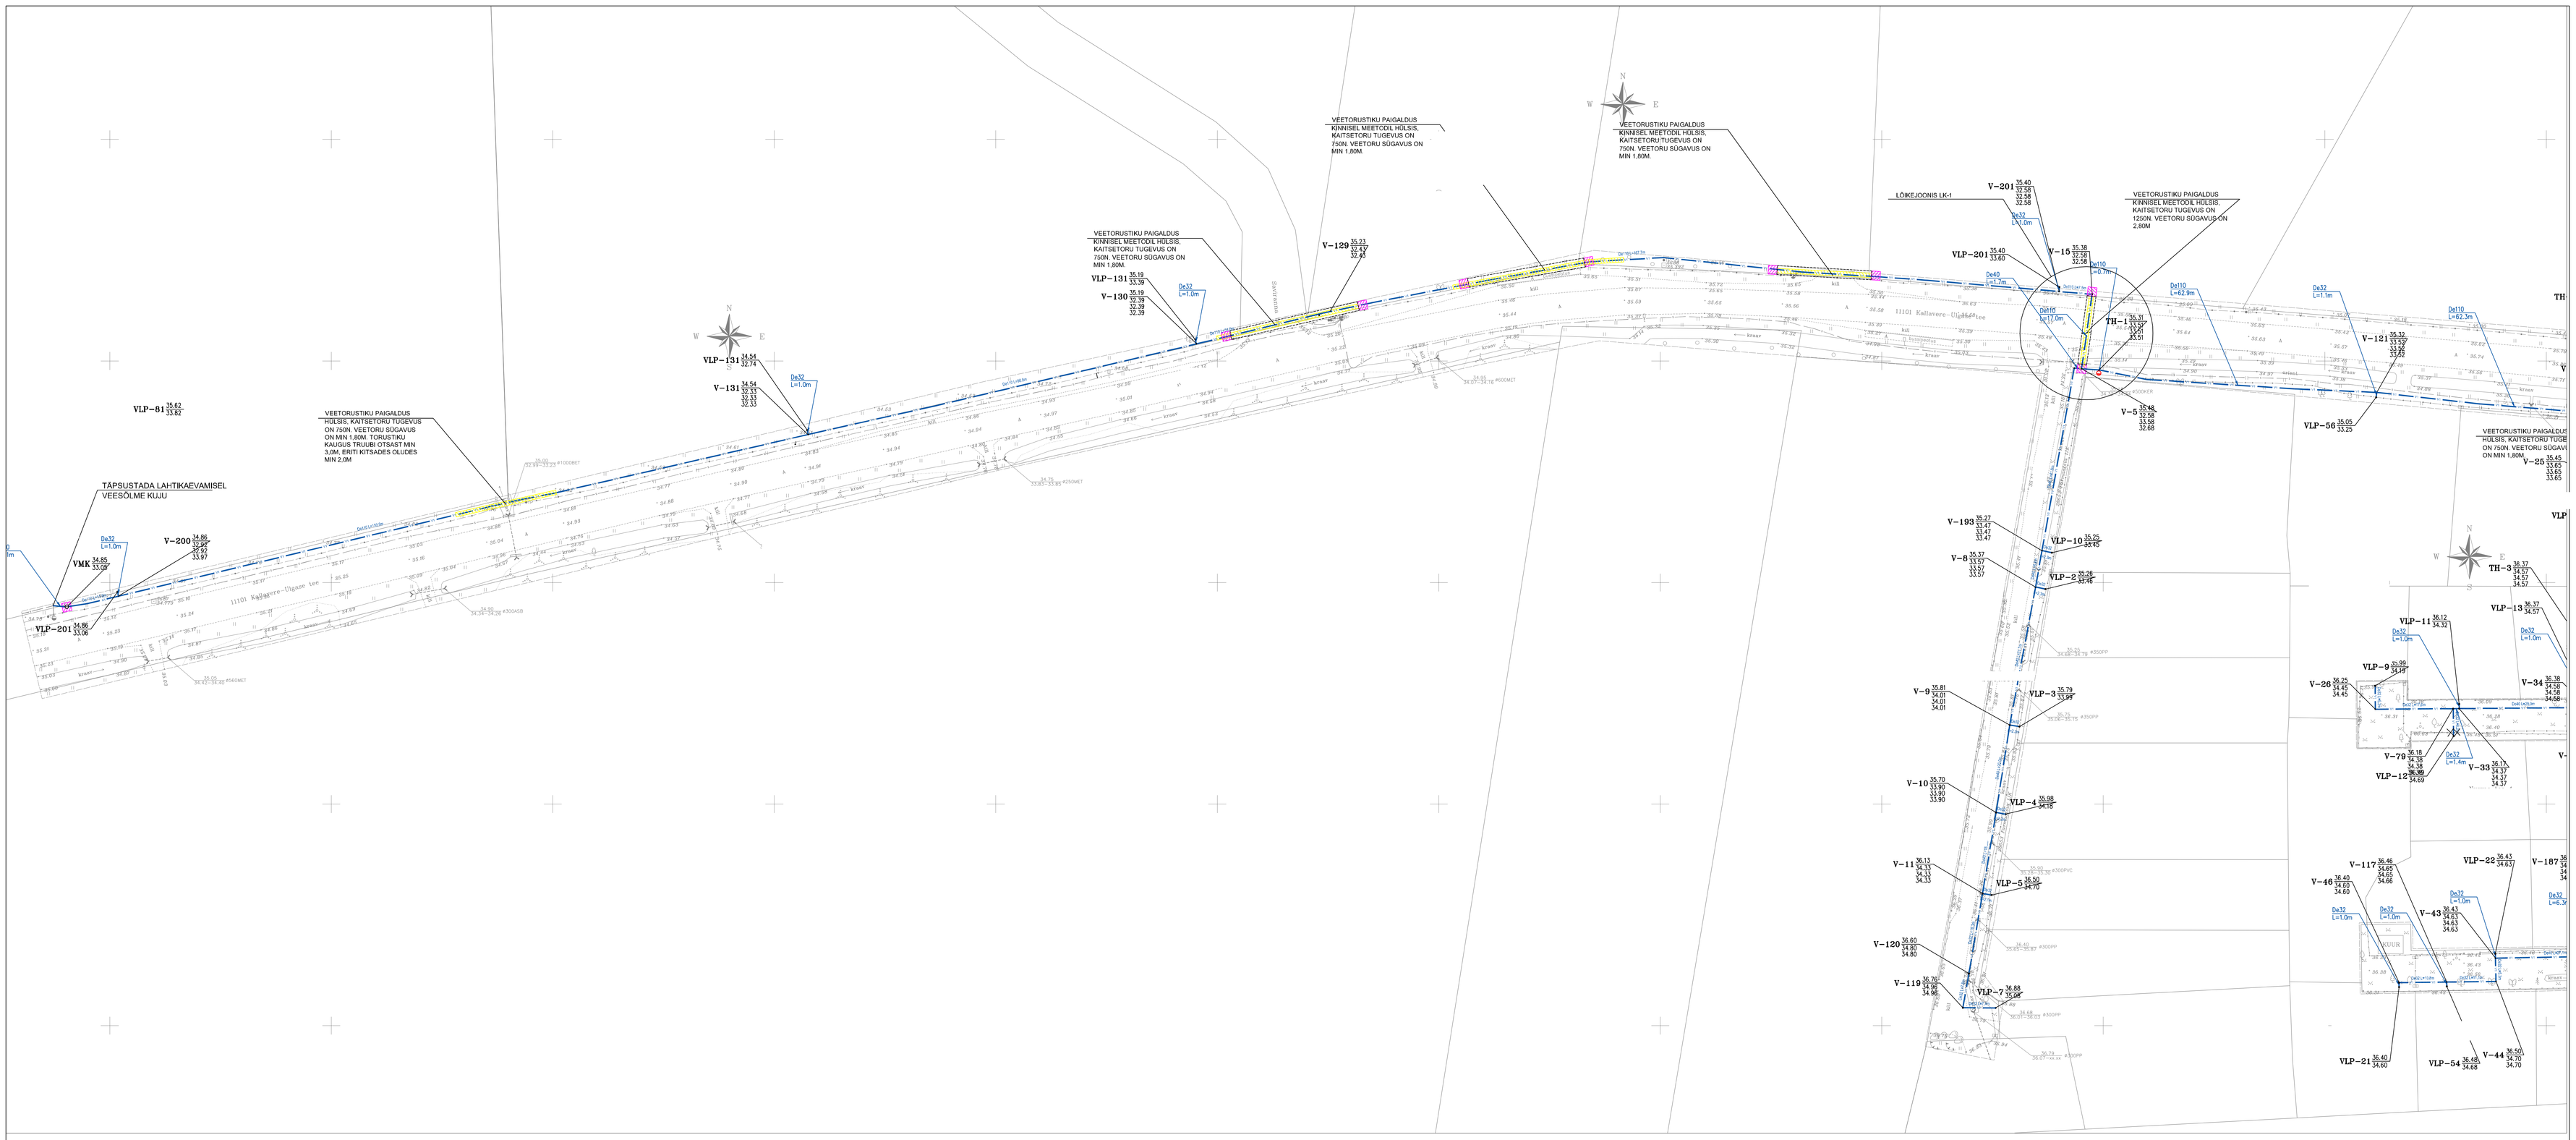

LÕIKEJOONIS LK-1

Veetorustik DE110 hülsis 1250N
Torustik on ettenähtud rajada kinnisel meetodil.

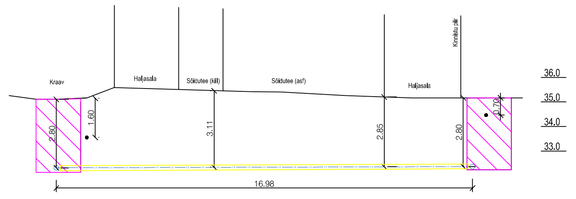

TINGMÄRGID (VK osa):

- Veetoru sõlm
- Proj. hüdrant
- Veemõõdukaev
- Projekteeritud veetoru (ühisveevärgi toru)
- Hüls
- Veetoru paigaldus kinnisel meetodil
- Likvideeritav mitteseaduslik ehitis/rajatis

Servituut: 2,0m veetoru teljest kumbagile poole
Ajutiste sõidu Farmatsia MTÜ ja Montov MTÜ kasuks

TÜÜPSÕLMED

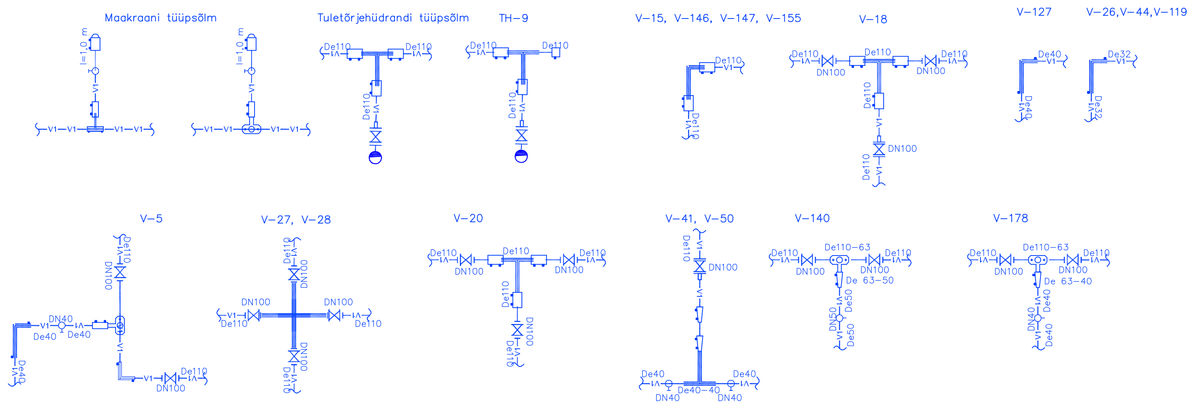

TINGMÄRGID

- el.keevis otsakork
- maakraan spindlipikendusega ja kapega
- el.keevismuhv
- el.keeviskolmik
- el.keevissadul
- äärikutega siiber
- hüdrant
- malmist äärikutega rist
- PE poogen
- el.keevispõlv
- el.keevisüleminek