


2 KORRUSE VAHELAE TALADE PLAAN

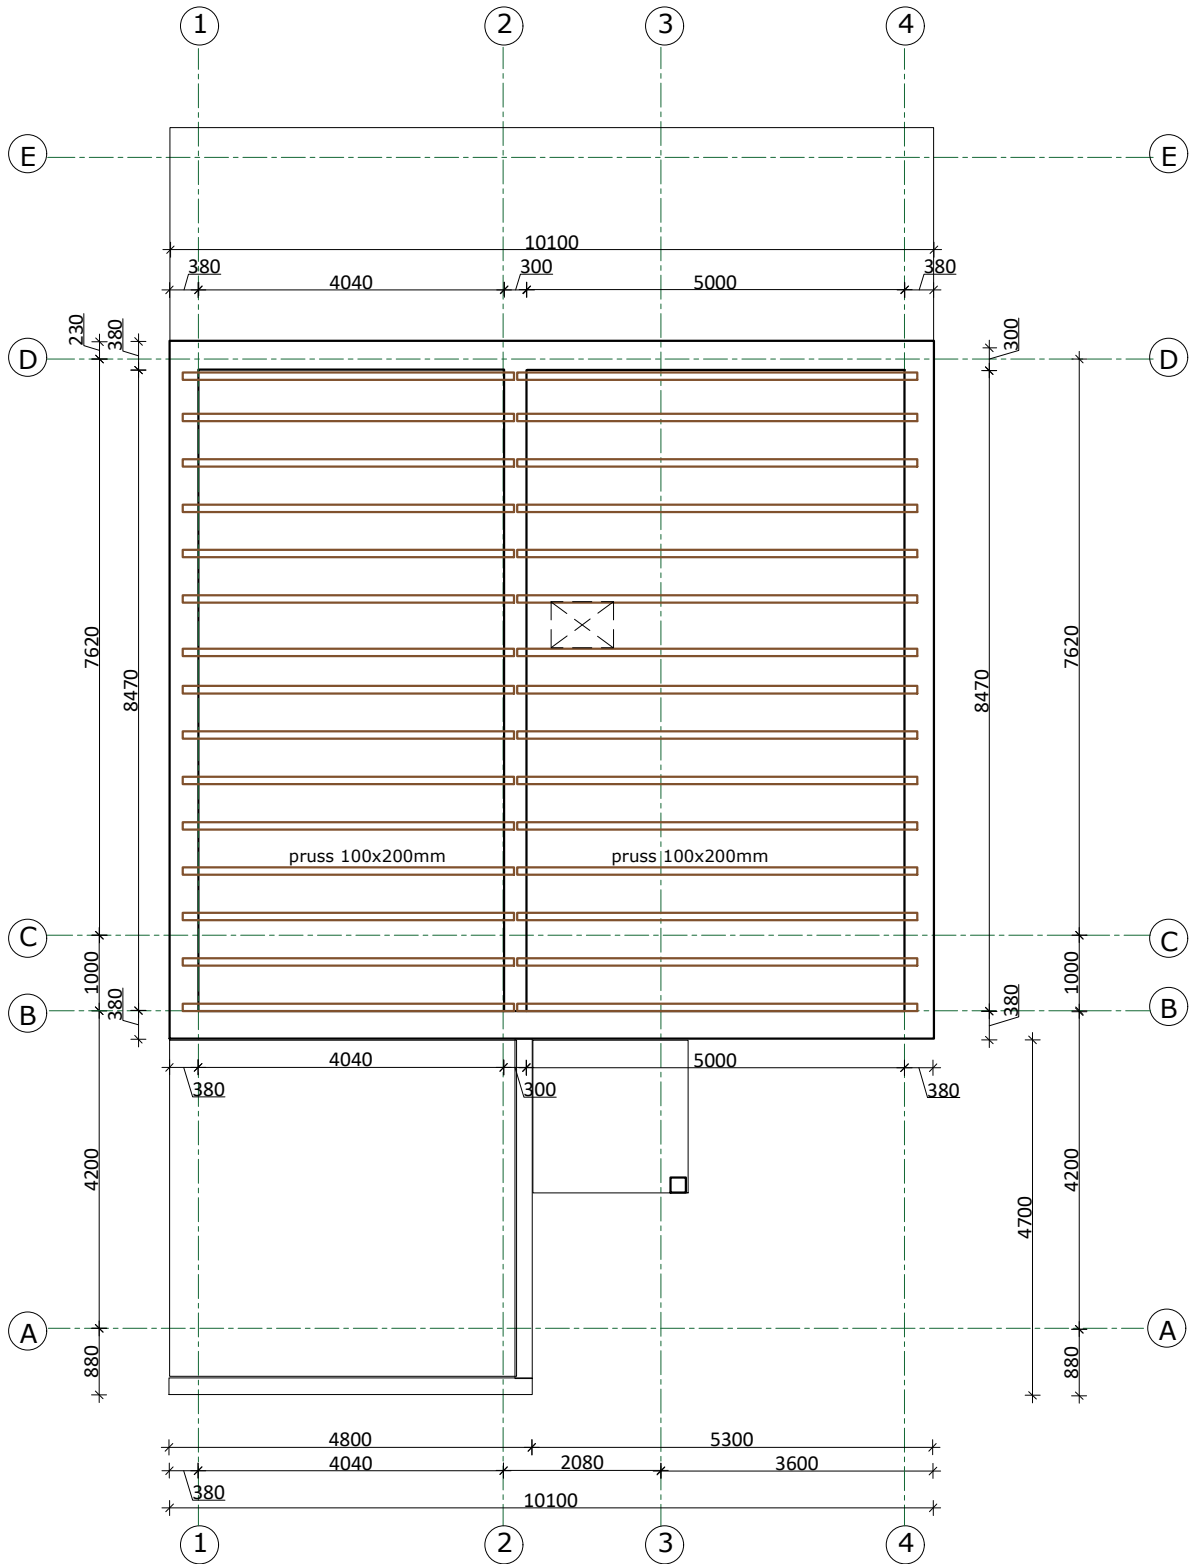

LÜKESKIVITSE