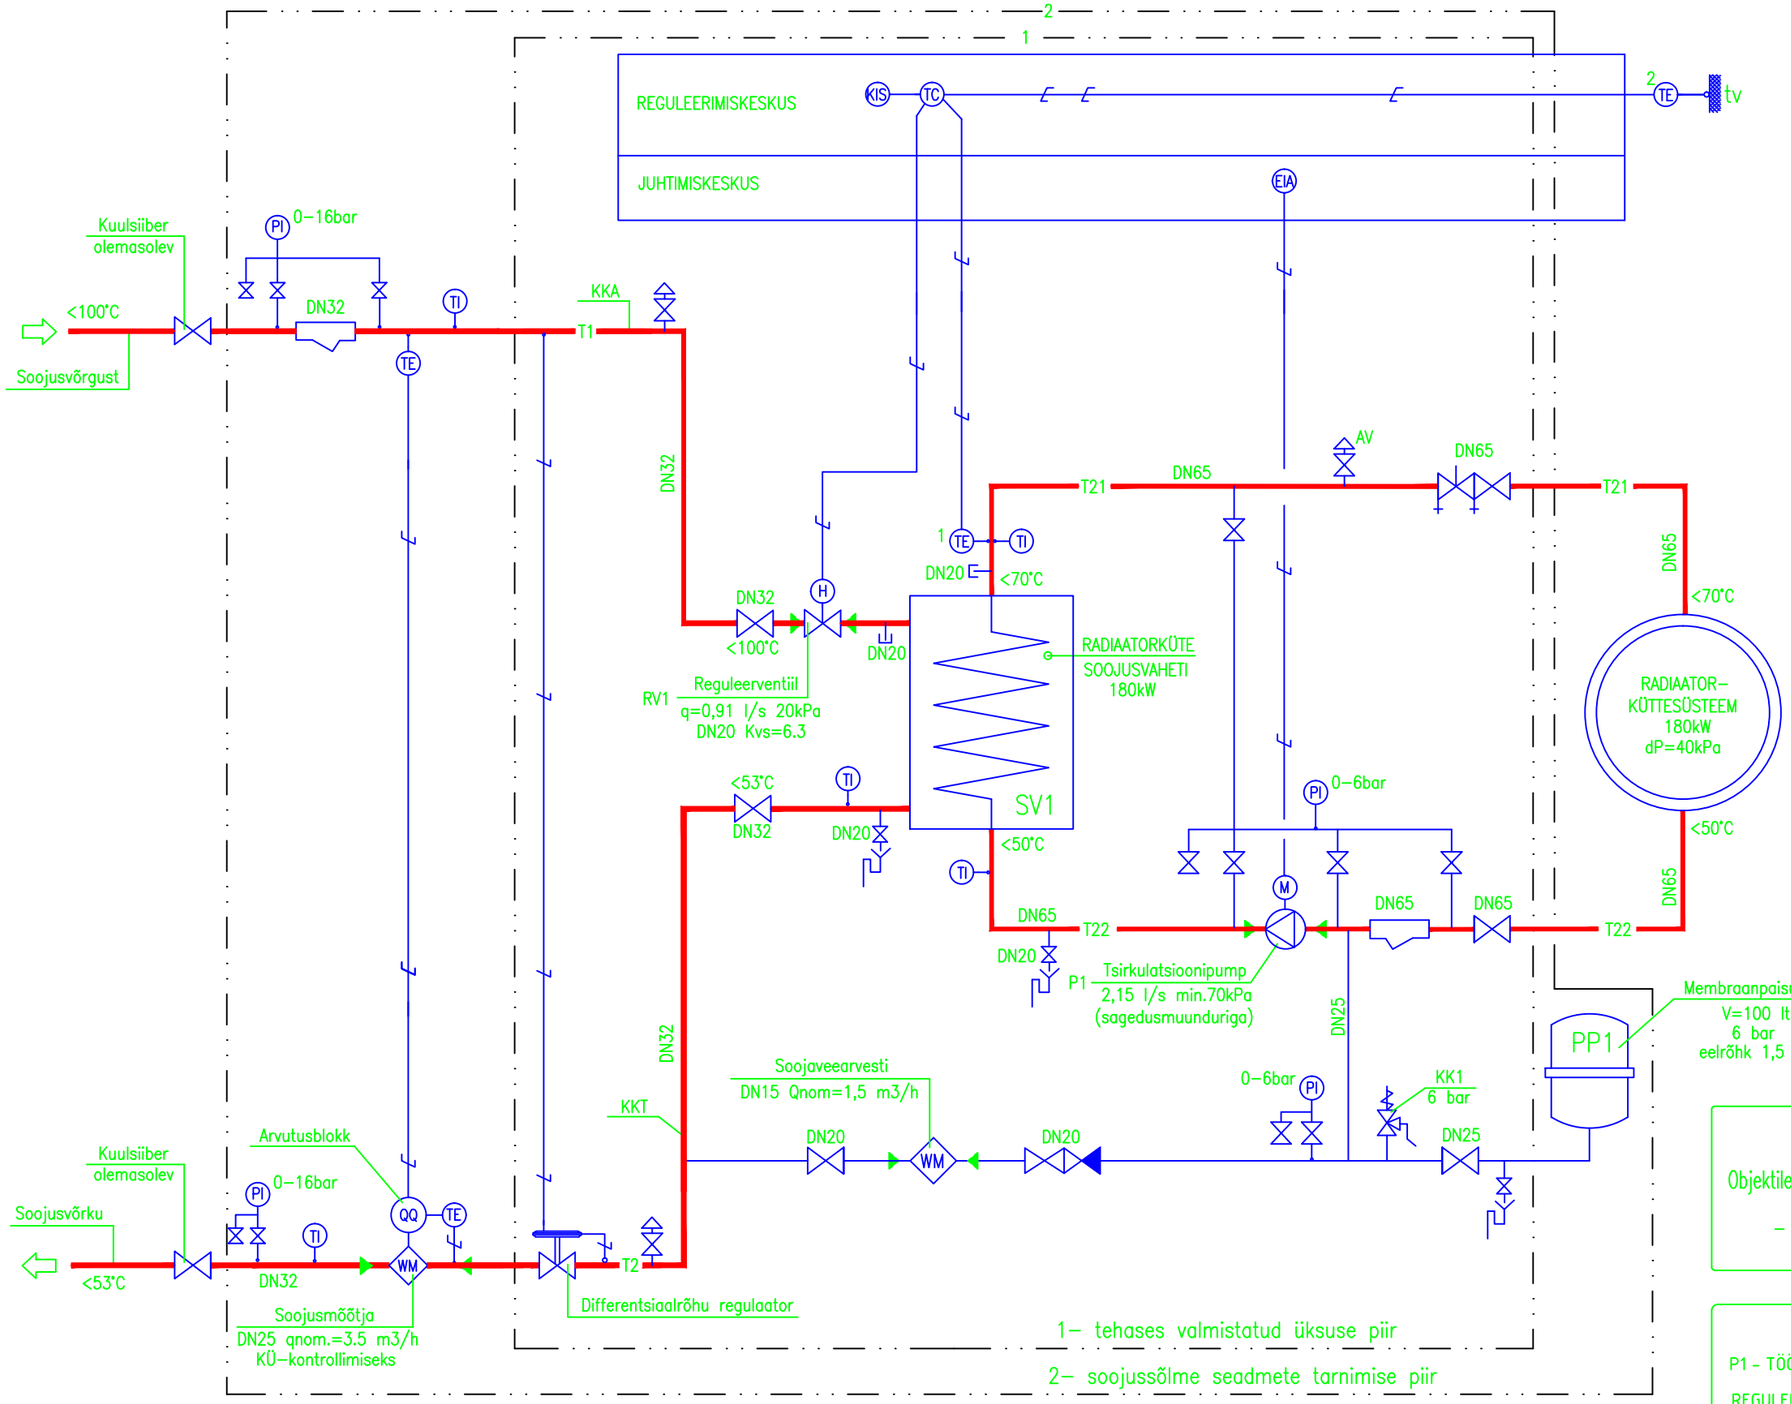

SOOJUSVAHETI	MÕÕTÜHIK	RADIAATORIKÜTE SV1	
VALMISTAJA (NÄITEKS)		LPM	
TÜÜP (NÄITEKS)		PLAAT	
VÕIMSUS	kW	180	
		prim.	sekun.
VOOLUHULK	l/s	0,91	2,15
TEMPERATUURIDE VAHE	°C/°C	100/53	70/50
RÕHULANG	kPa	10	20
PROOVIRÕHK	MPa	1.6	0.6

TERMOREGULEERVENTIIL		RADIAATORIKÜTE RV1
VALMISTAJA (NÄITEKS)		DANFOSS
TÜÜP (NÄITEKS)		2-TEE
VOOLUHULK	l/s	0,91

TSIRKULATSIOONIPUMP		RADIAATORIKÜTE P1
VALMISTAJA (NÄITEKS)		GRUNDFOS
TÜÜP		SAGEDUSMUUNDURIGA
VOOLUHULK	l/s	2,15
TÕSTEKÕRGUS	kPa	70
EL. ANDMED	V	230

SÜSTEEMI PAISUMIS- JA KAITSESEADMED	ANDMED
PAISUNÕU MAHT / ALGRÕHK (REFLEX) PP1	100 / 150
KAITSEKLAPI DIAMEETER / AVANEMISRÕHK	15 / 600

LISASEADMED	ANDMED
SOOJUSMÕÕTJA SOOJUSVÕRGU SISENDUSEL	DN25; Qnom.=3.5m3/h
VEEMÕÕTJA SÜSTEEMI TAITMISEKS	DN15; Qnom.=1,5m3/h

KKA KAUGKÜTTE ANDEV TORUSTIK
KKT KAUGKÜTTE TAGASTAV TORUSTIK
T21 RADIAATORKÜTTESÜSTEEMI ANDEV TORUSTIK
T22 RADIAATORKÜTTESÜSTEEMI TAGASTAV TORUSTIK

MÄRKUSED

Objektile projekteeritud soojatarbijate võimsus kokku on 180 kW s.h. :

– Radiaatorküttesüsteem 180 kW

TOIMIMISKIRJELDUS

P1 - TÖÖTAB PIDEVALT HOIDES RÕHKUDE VAHET KONSTANTSENA

REGULEERIMINE:

RV1 HOIAB KÜTTESÜSTEEMIS ETTEANTUD TEMERATUURI (TE1 JA TE2 ALUSEL)
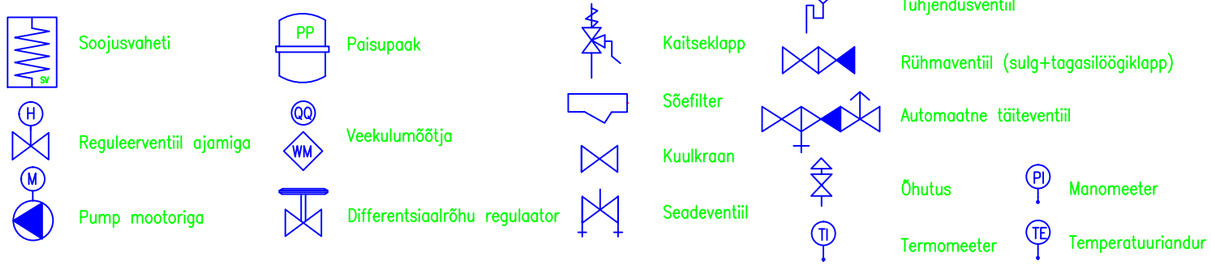
TINGMÄRGID: