



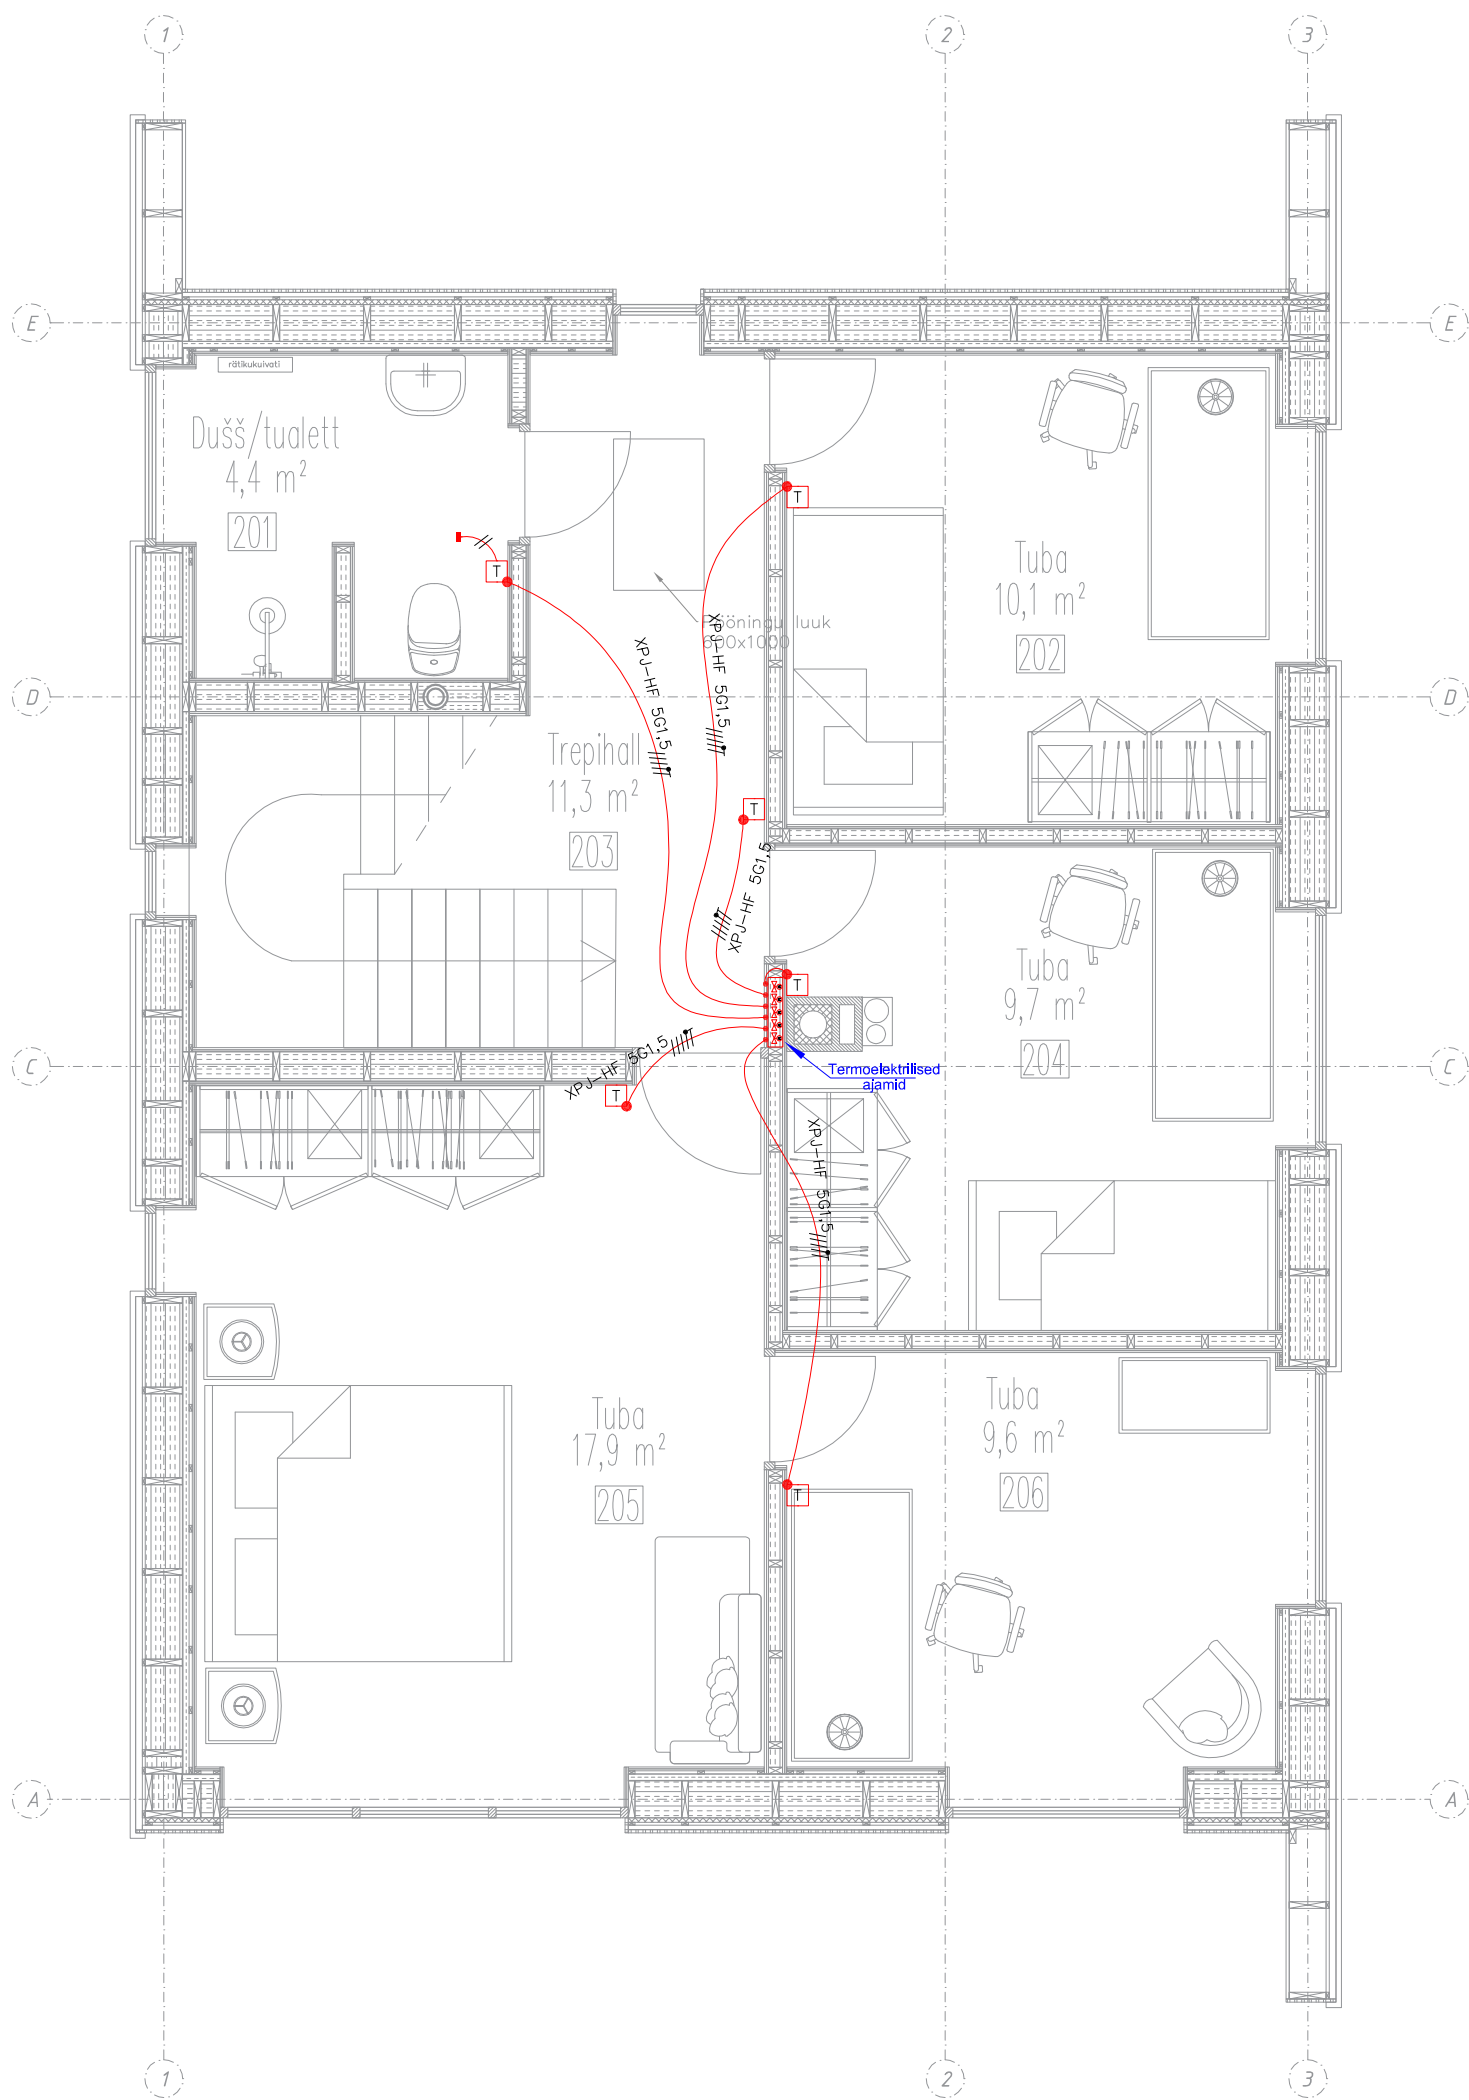

Paigalduskõrgused:

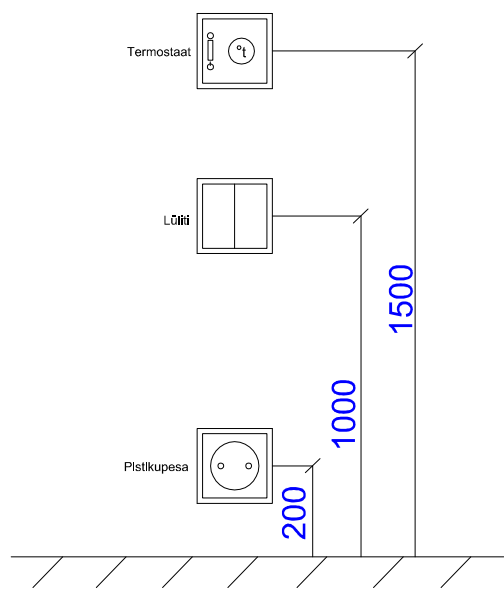

Termoelektriline ajam 230VAC



Kollektorikapp



Põrandakütte termostaat õhuanduriga, süvispaigaldus. 230VAC



Põrandakütte termostaat põrandaanduriga, süvispaigaldus IP44. 230VAC

