
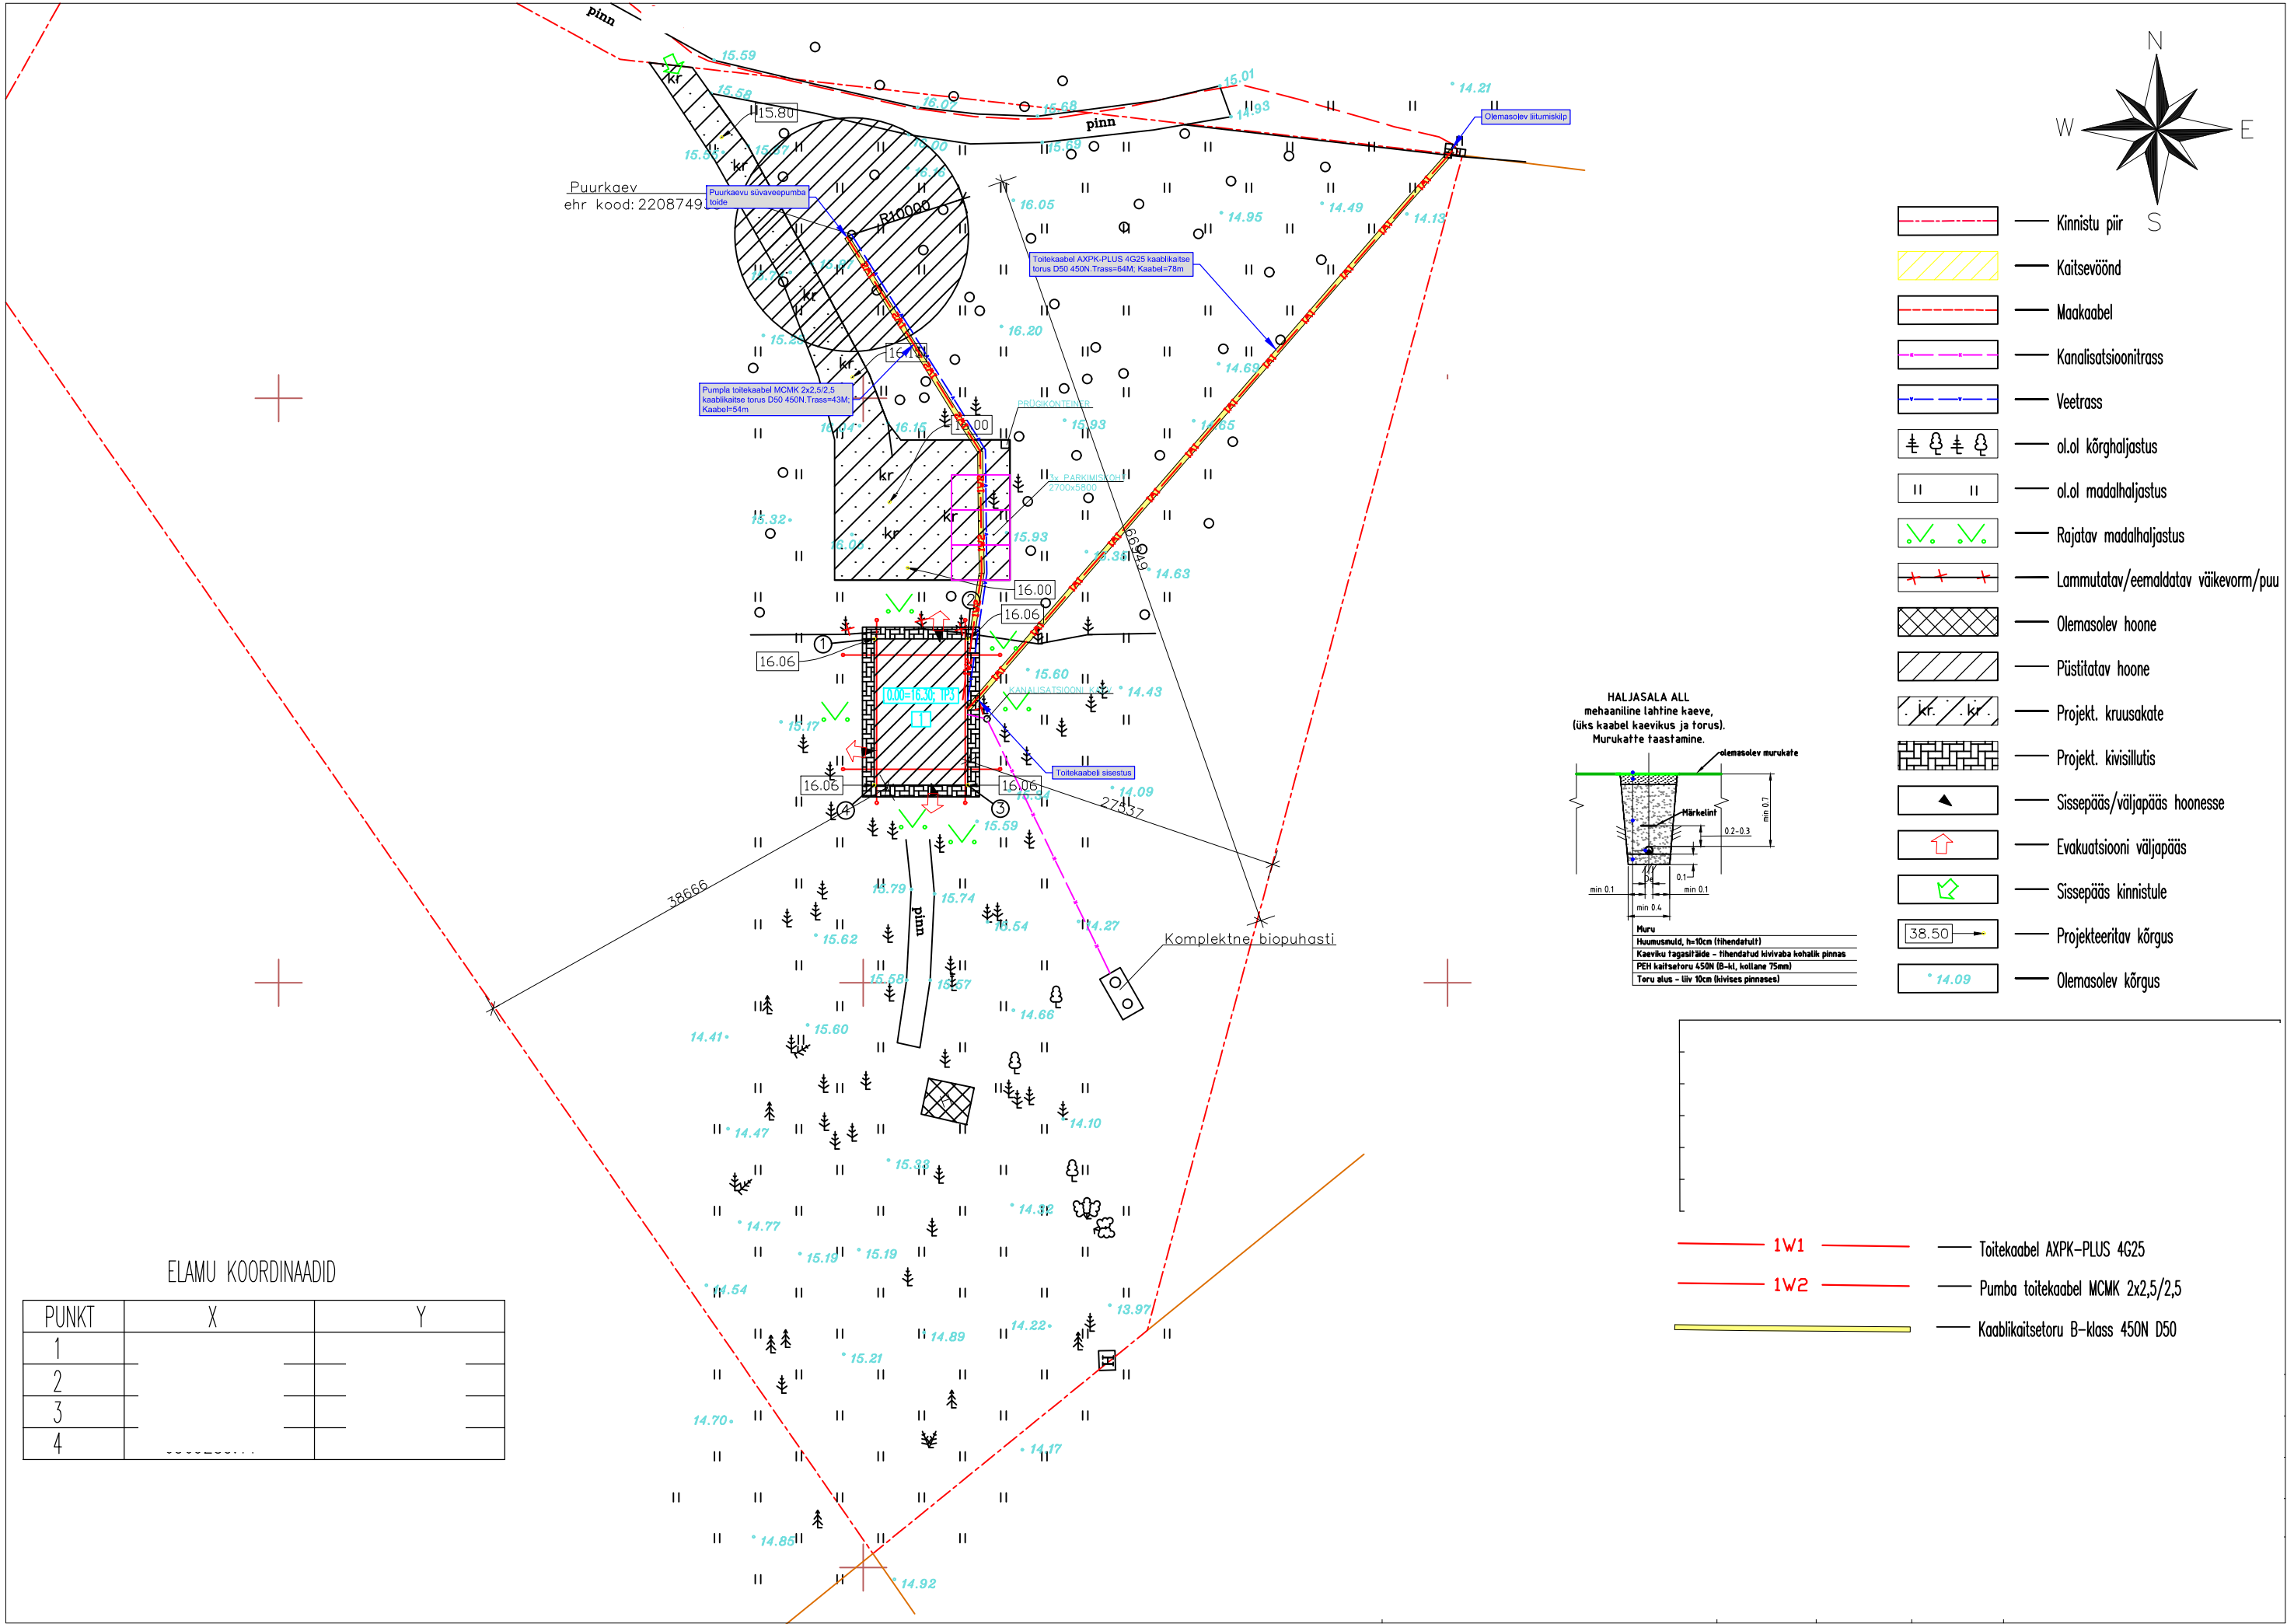


- Kinnistu piir
- Kaitsevöönd
- Maakaabel
- Kanalisatsioonitrass
- Veetrass
- ol.ol kõrghaljastus
- ol.ol madalhaljastus
- Rajatav madalhaljastus
- Lammutatav/eemaldatav väikevorm/puu
- Olemasolev hoone
- Püstitatav hoone
- Projekt. kruusakate
- Projekt. kivistluttis
- Sissepääs/väljapääs hoonesse
- Evakuatsioon väljapääs
- Sissepääs kinnistule
- Projekteeritav kõrgus
- Olemasolev kõrgus

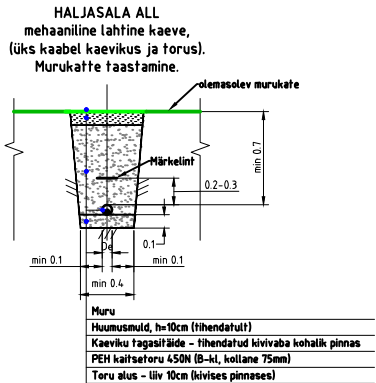

ELAMU KOORDINAADID

PUNKT	X	Y
1		
2		
3		
4		

- 1W1 Toitekaabel AXP-K-PLUS 4G25
- 1W2 Pumba toitekaabel MCMK 2x2,5/2,5
- Kaablukaitsetoru B-klass 450N D50