



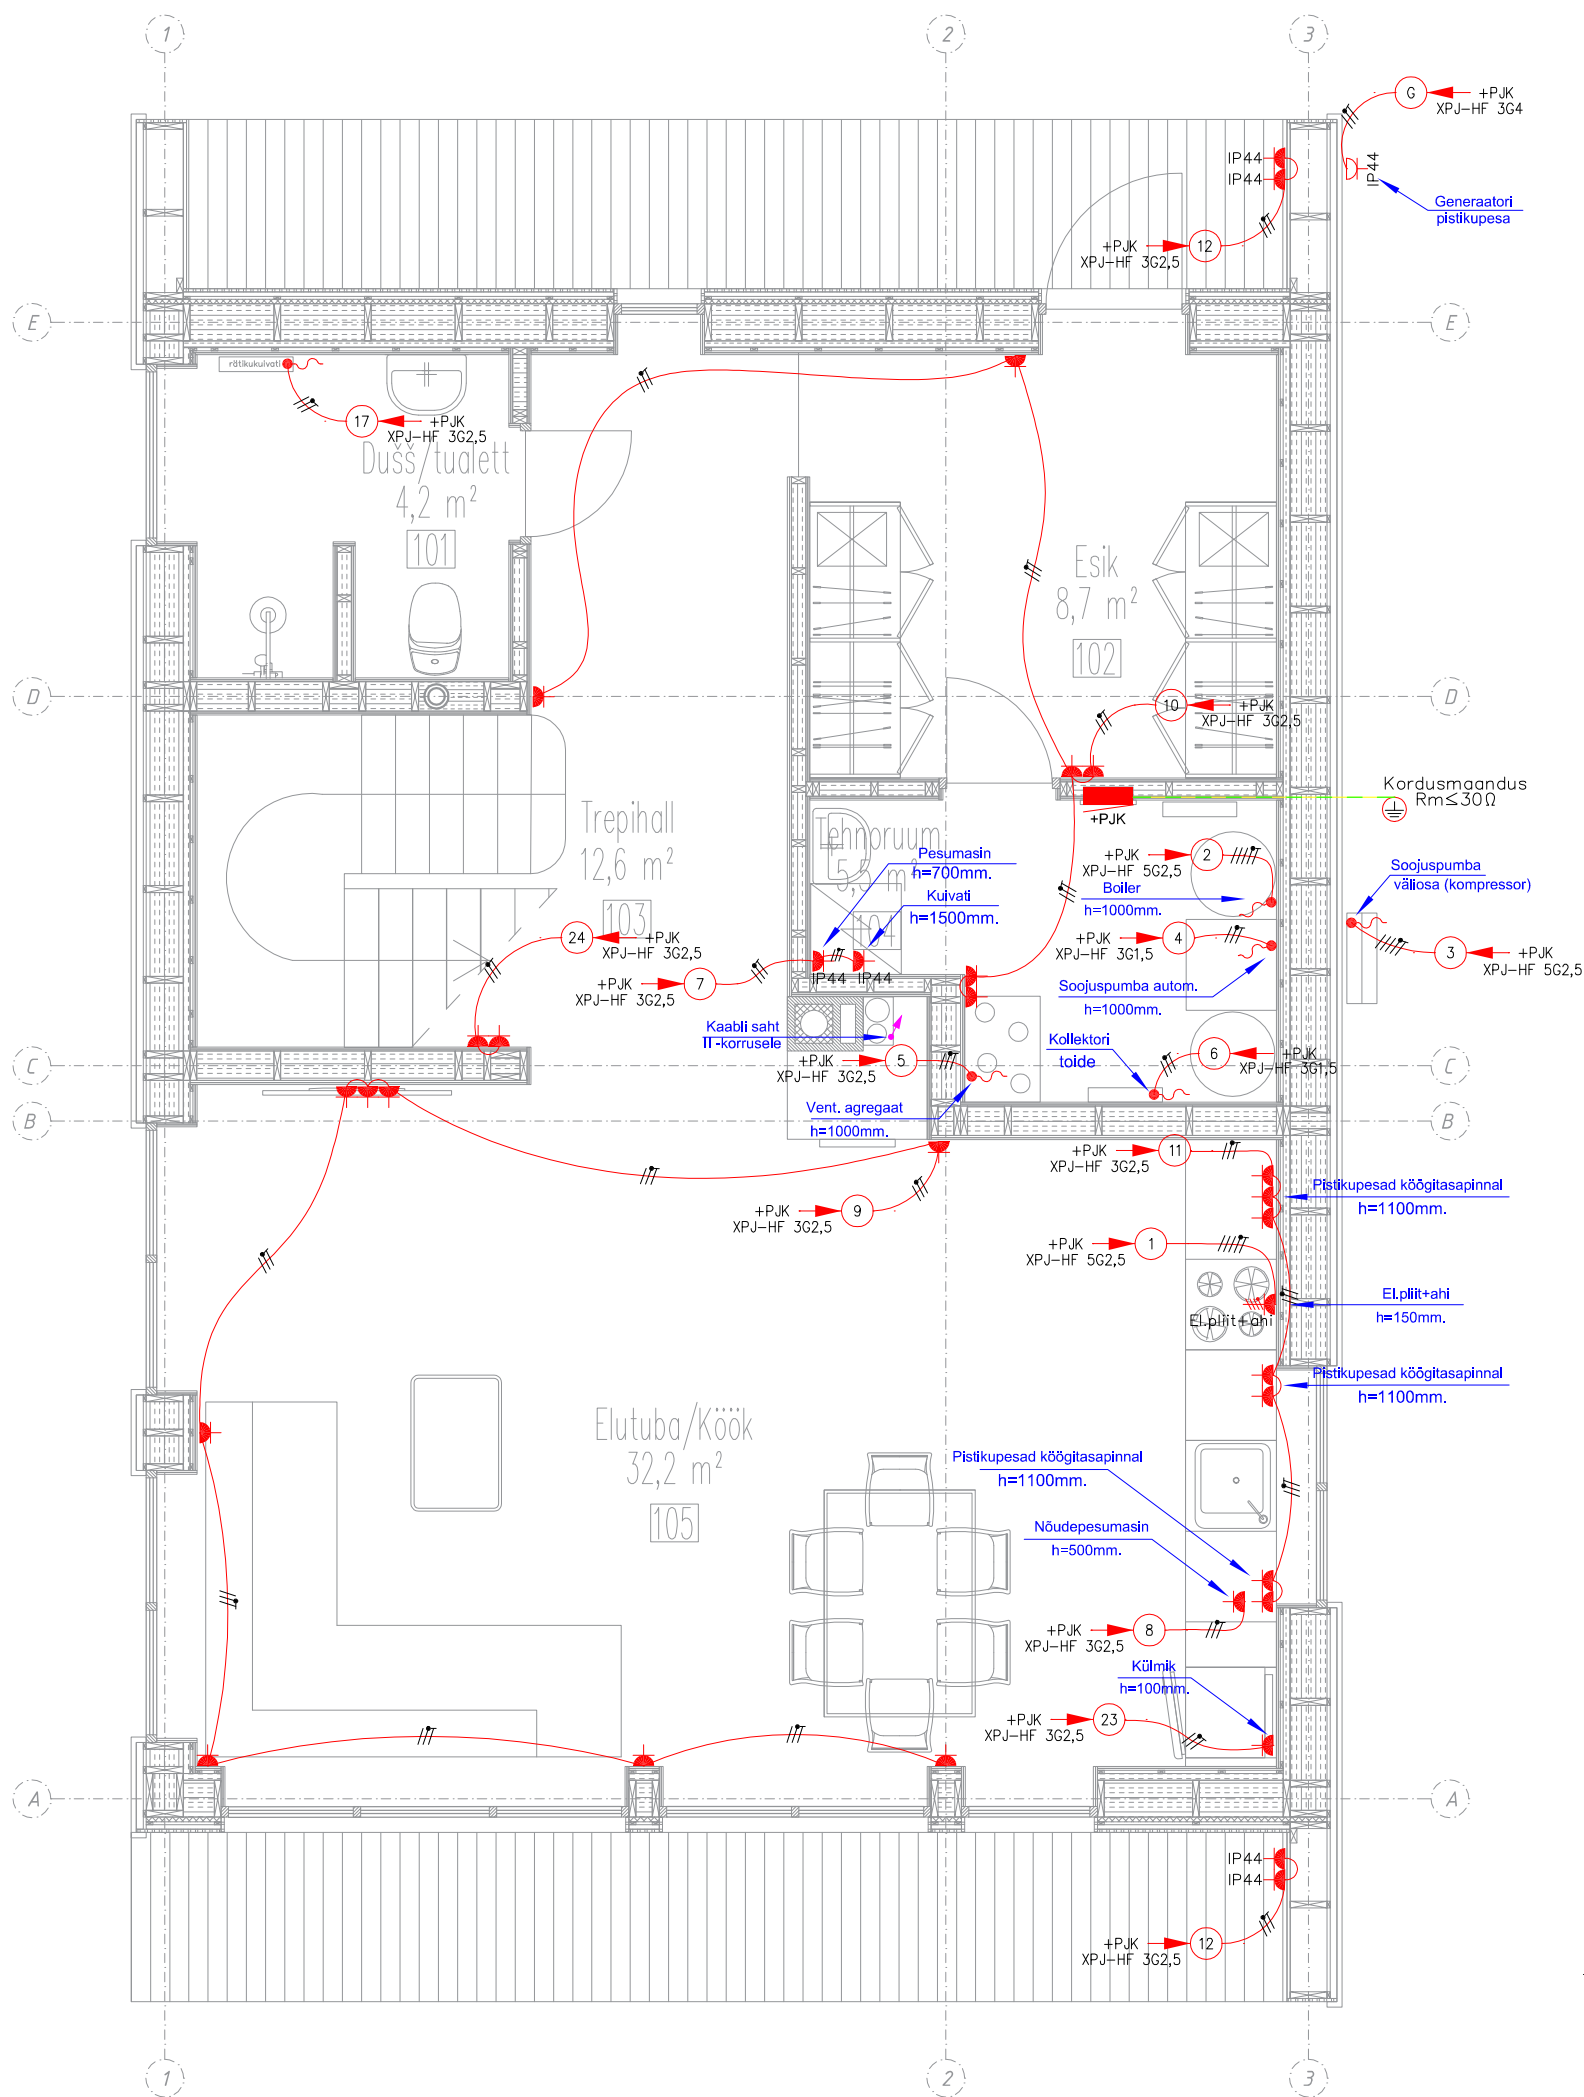

Paigalduskõrgused:

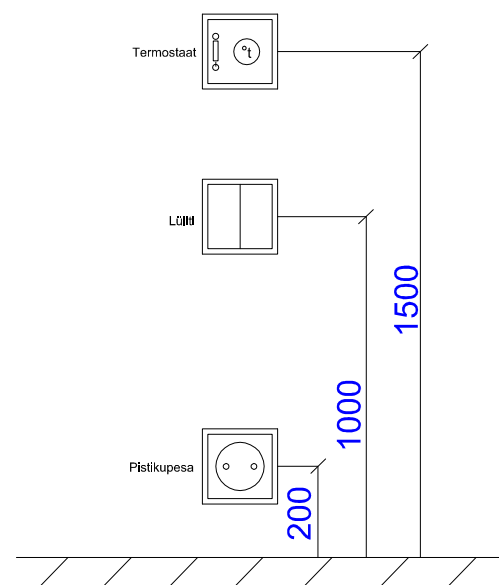

El.pliit+ahi



El.pliidi pistikupesa, 3F-NPE, süvis paigaldus, IP20



Pistikupesa, PE-kontaktiga, süvis paigaldus, IP20

IP44



Pistikupesa, PE-kontaktiga, süvis paigaldus, IP44

IP44



Generaatori pistikupesa, PE-kontaktiga, pind paigaldus, IP44

Seadme toiteots harukarbis/toosis

1x230VAC/16A pistikupesa



2x230VAC/16A pistikupesa



3x230VAC/16A pistikupesa



tugevvool

+PJK



Peajaotuskeskus, süvispaigaldus, IP30

T
J
C
N
F