




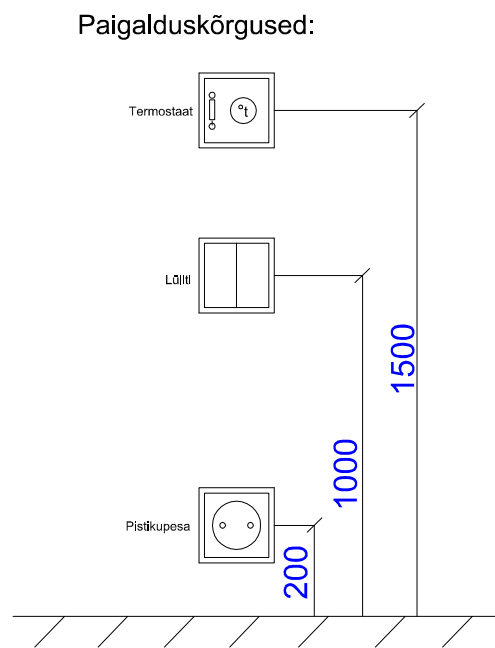

Termoelektriline ajam 230VAC

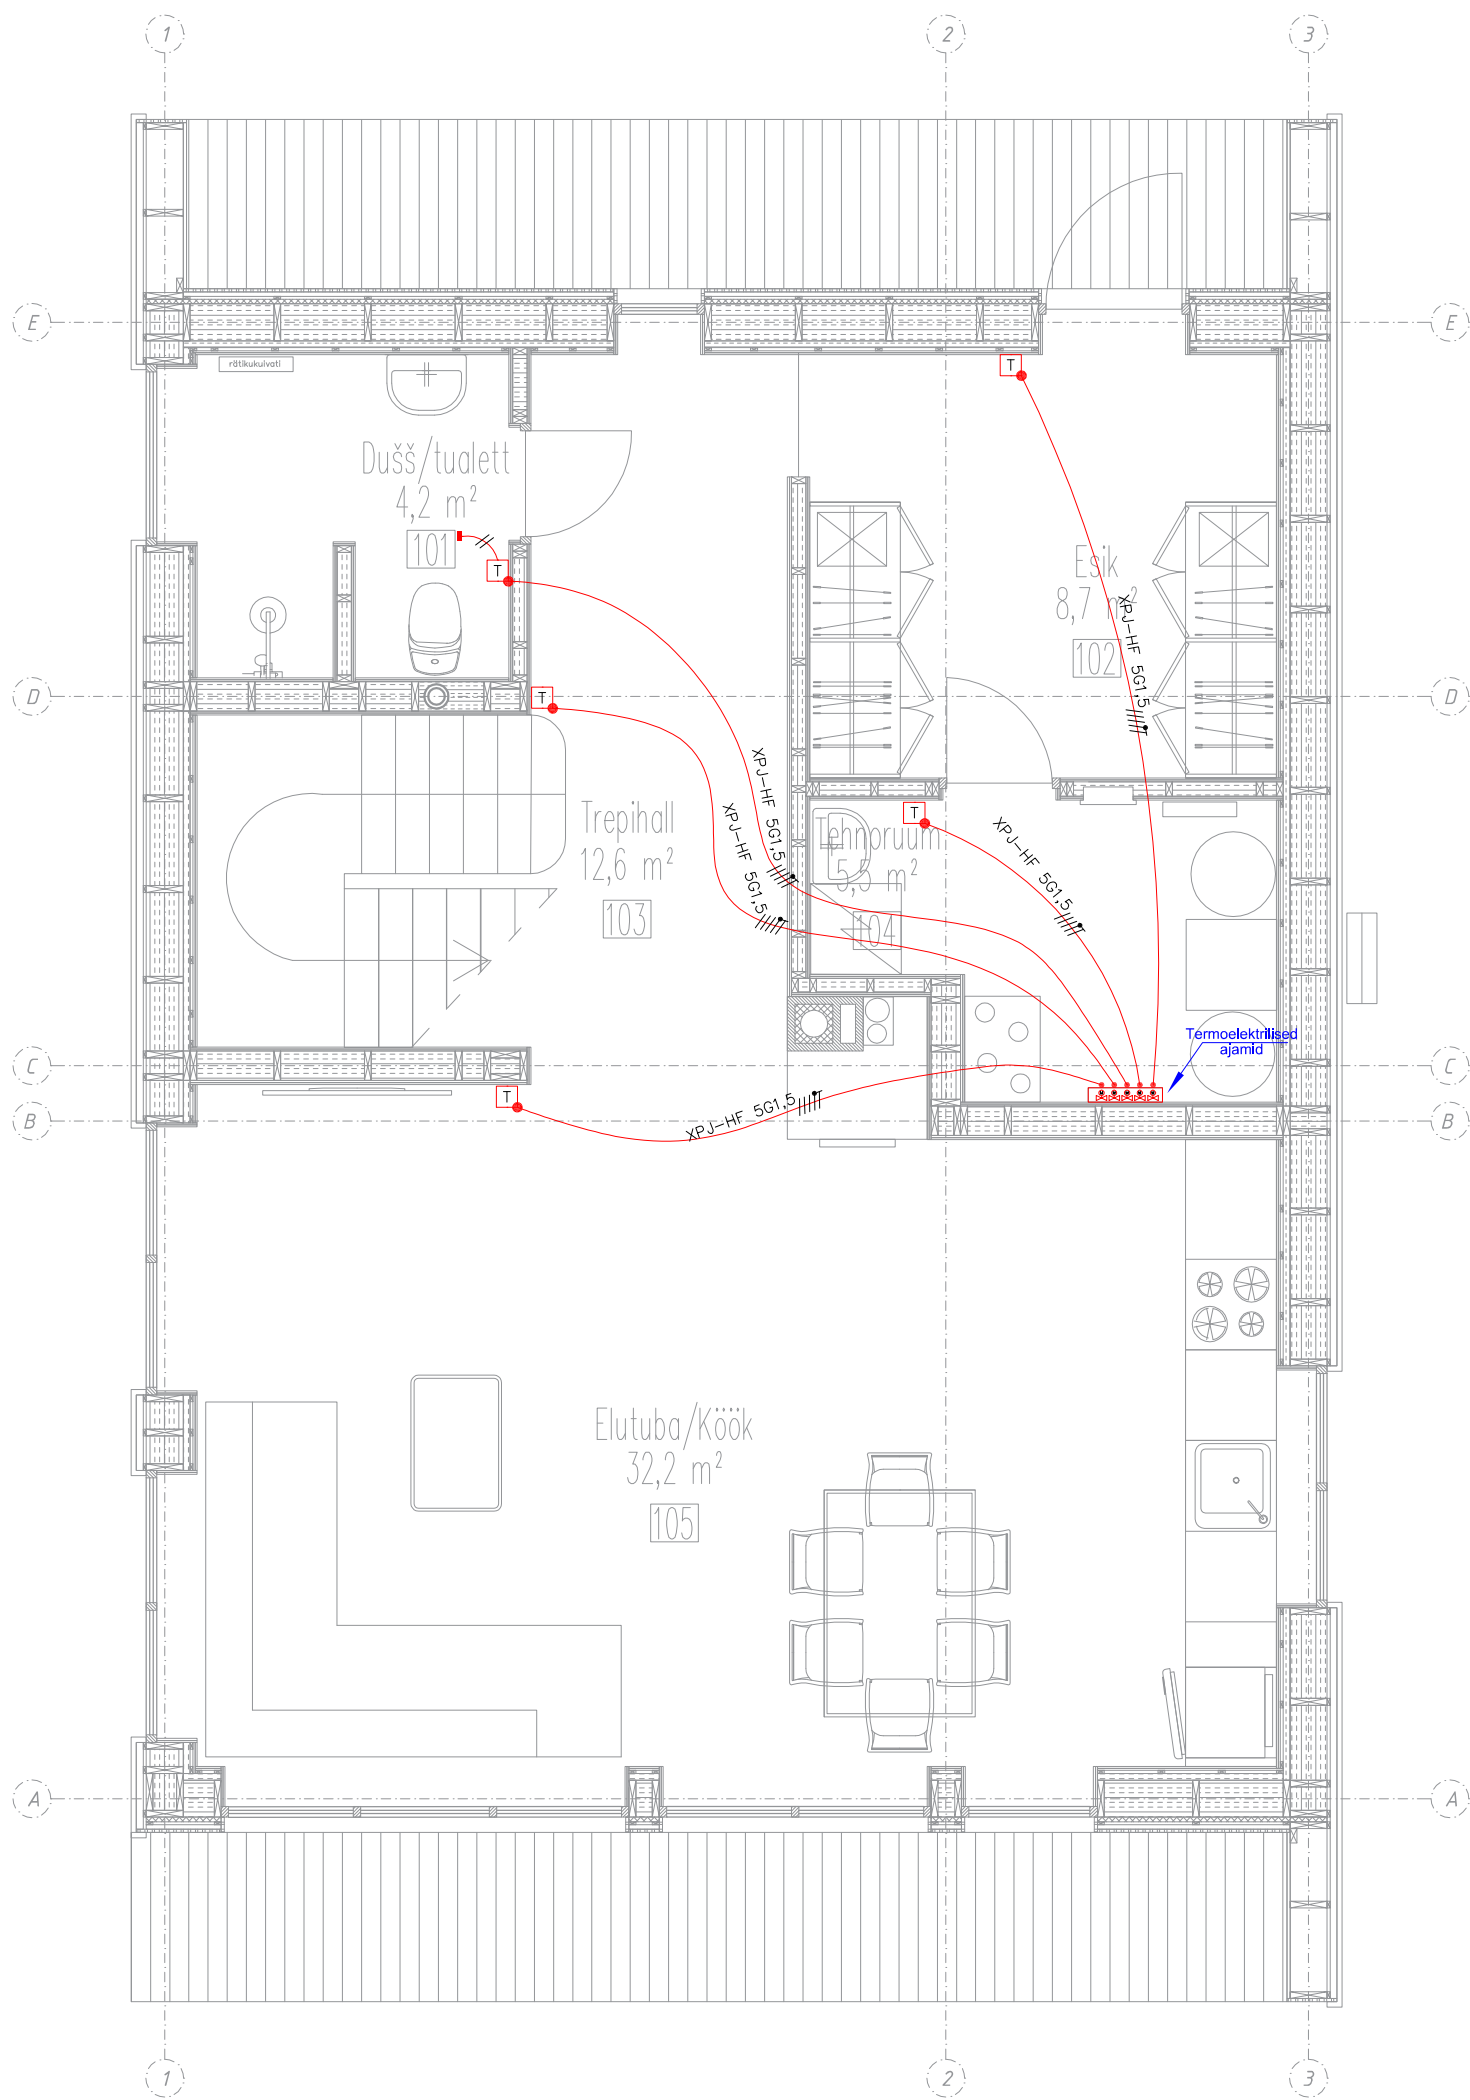

Kollektorikapp

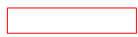

Põrandakütte termostaat õhuanduriga, sūvispaigaldus. 230VAC



Põrandakütte termostaat põrandaanduriga, sūvispaigaldus IP44. 230VAC