


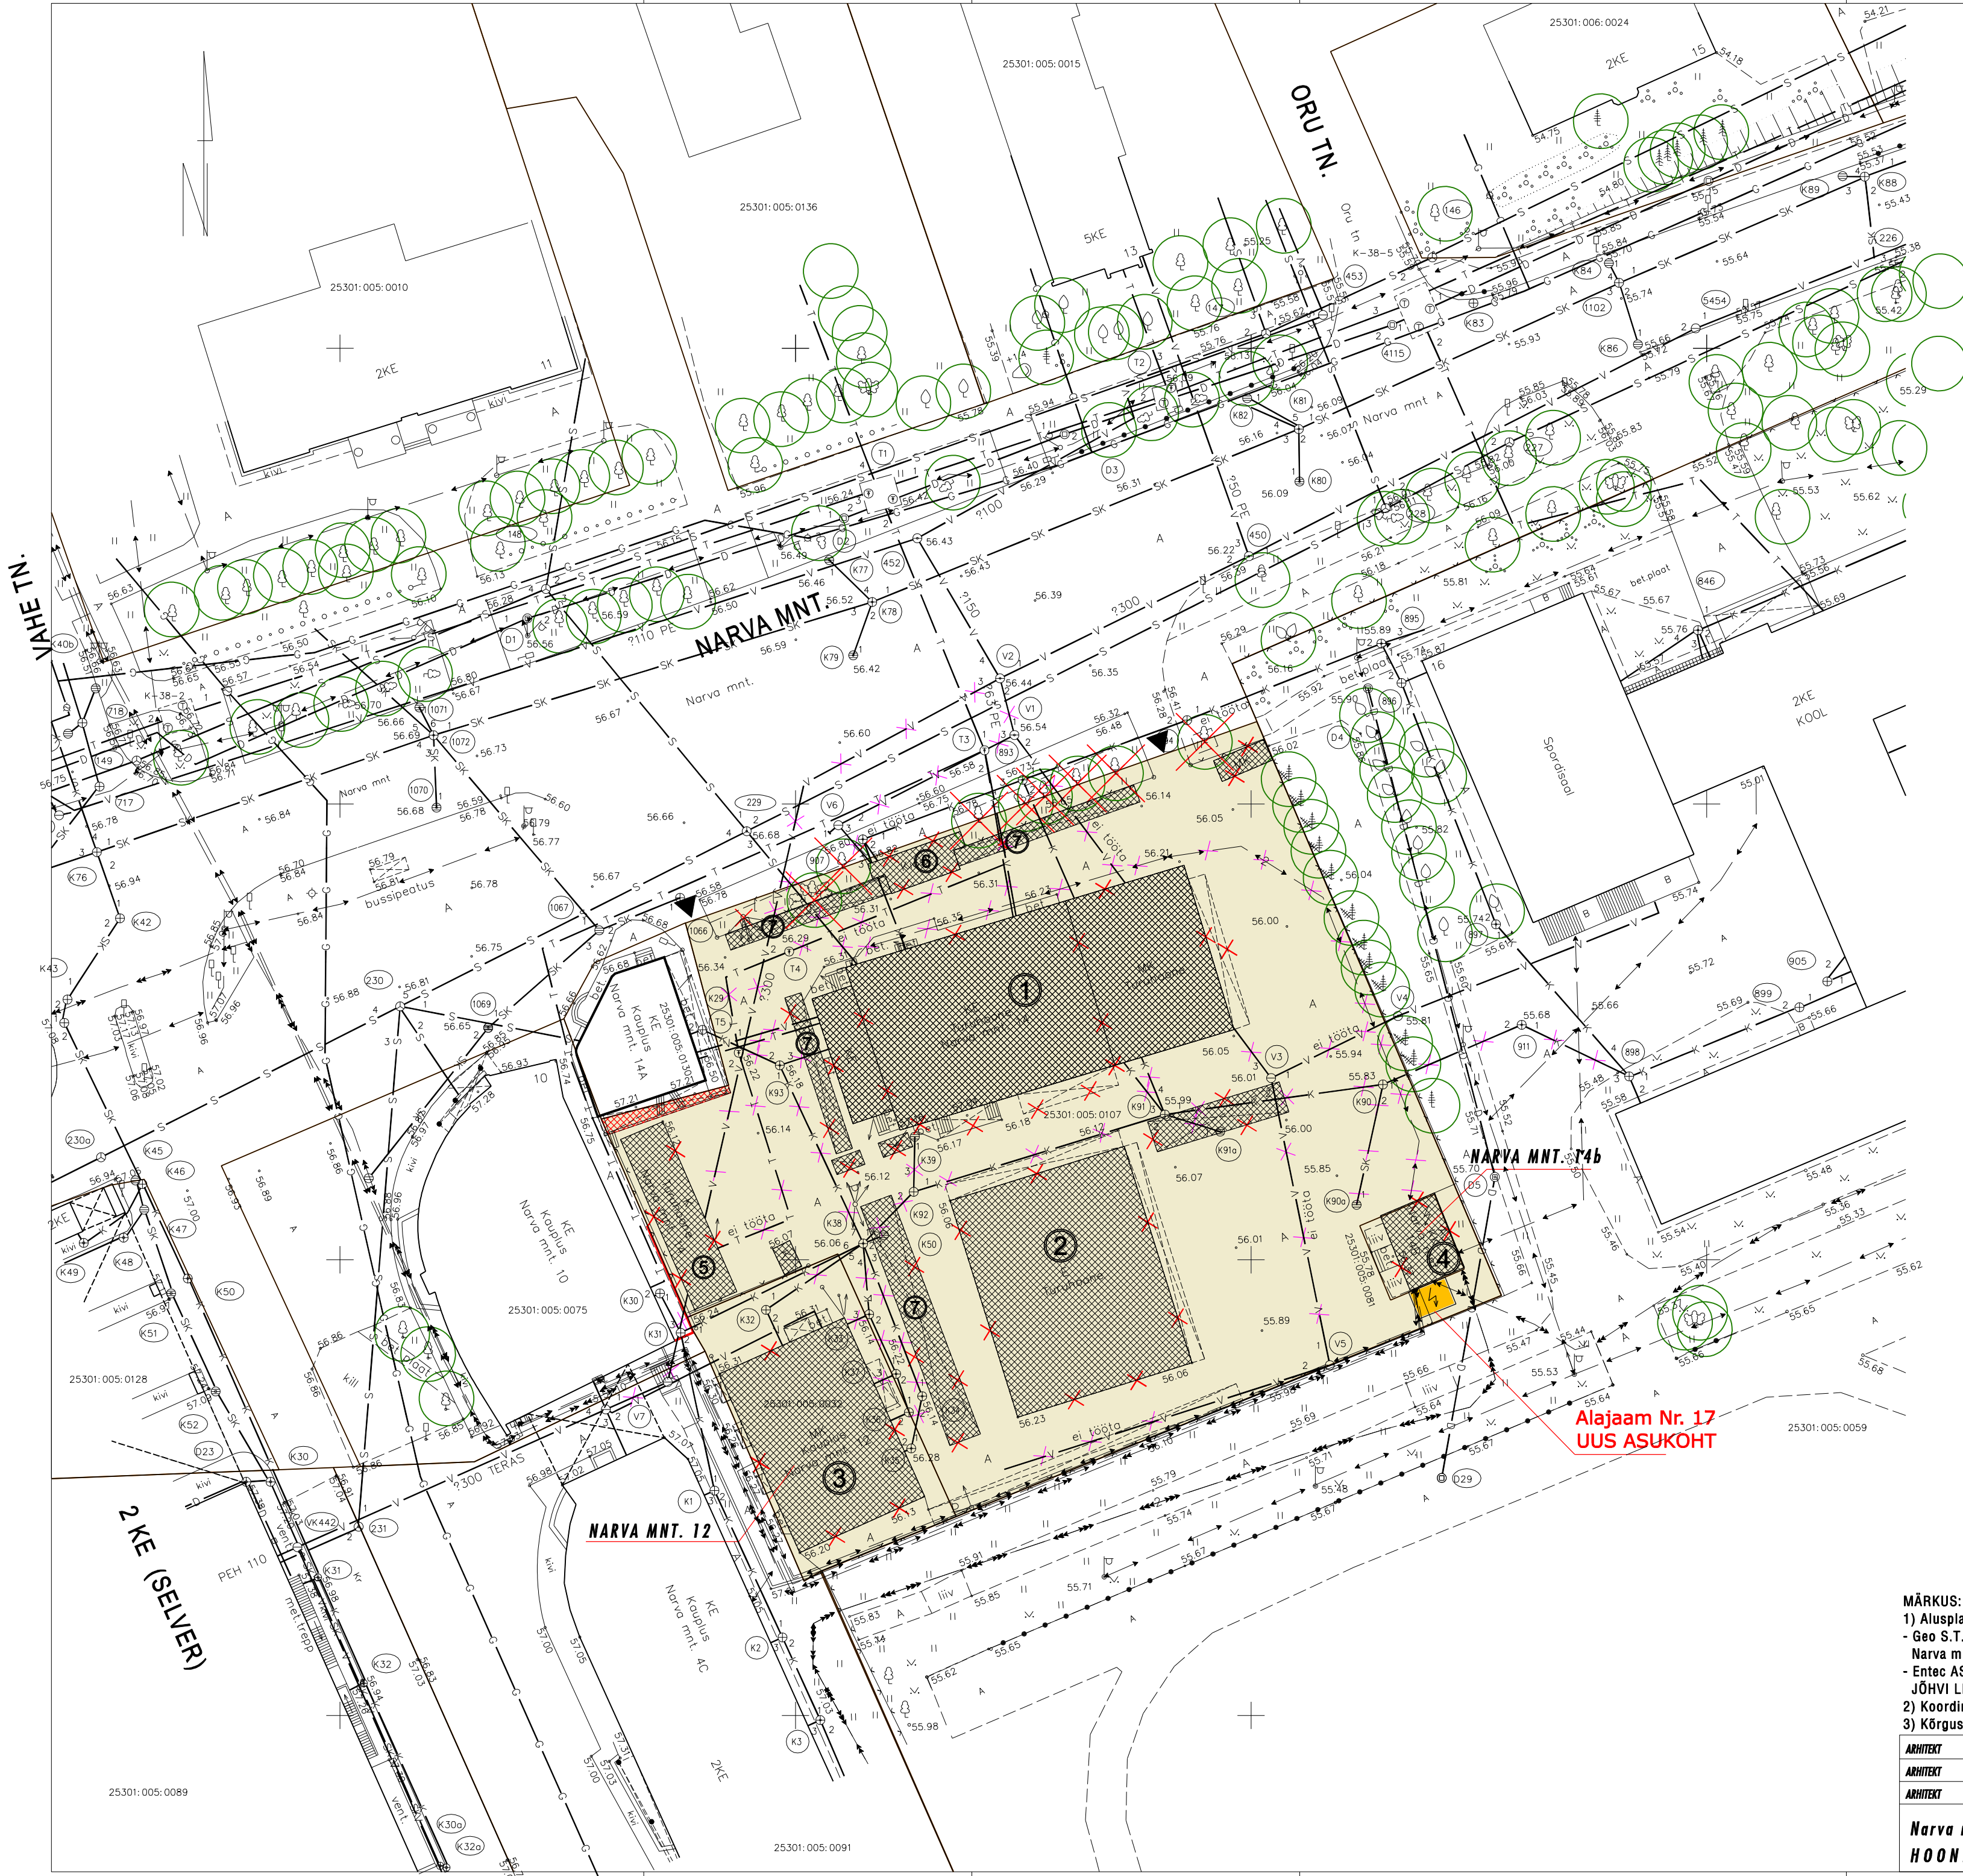

- LEPPEMÄRGID:

 - Krundipiirid
 - Krundi aadress
 - Olemasolevad hooned
 - Tõdmaa
 - Lammutustööde aegne pääs krundile
- LAMMUTATAVAD HOONED:

 - Lammutatavad hooned
 - Lammutatav Narva mnt 14a hoone osa, mis paikneb Narva mnt 14 kinnistul
 - Olemasolevad puud
 - Likvideeritavad puud
 - UUS ALAJAAM (Alajaam Nr. 17)
- Likvideeritav sidekaabel

Likvideeritav madalpinge elektrikaabel

Likvideeritav soojatrass

Likvideeritav veetorustik

Likvideeritav sademeveekanalisatsioon

Likvideeritav kanalisatsioon

- LAMMUTATAVATE HOONETE EKSPLIKATSIOON
- 1 - TURUHOONE (ehr. kood 102006744)
 - 2 - PUUPAVILJON (ehr. kood 102006745)
 - 3 - KALAMÜÜGI PAVILJON (ehr. kood 102033621)
 - 4 - ALAJAAM
 - 5 - PUITKIOSK
 - 6 - KIOSK
 - 7 - VARJUALUSED

MÄRKUS:

1) Alusplaanina on kasutatud :

- Geo S.T. OÜ (07.05.2007) poolt koostatud geodeetilist mõõdistust: töö nr. 2m7079 "Ida-Virumaa Jõhvi linn Narva mnt. 12, 14, 14A ja 14B maa-ala geodeetilised uurimistööd / koondplaan".
- Entec AS (14.09.2006) poolt koostatud detailplaneeringut (töö nr.673/05): JÕHVI LINNA NARVA MNT 14 NING NARVA MNT 12, 14A JA 14B KRUNTIDE DETAILPLANEERING.

2) Koordinaadid L-EST 97 süsteemis.

3) Kõrgused BK77 süsteemis.

ARHITEKT	KALLE VELLEYDÖG	23.05.2007			OÜ ARHITEKTUURIBÜROO JVR PALDISKI MNT. 26A 10149 TALLINN, TEL. (0) 6613753, 050 67 586 056 905 411 vello@jvr.ee, kalle@jvr.ee EP 10382089-0001			
ARHITEKT	VELLE KADALIPP				TELLJA	OÜ JÕHVI TURG (registrikood 10292417)		
ARHITEKT	MARTIN PROMMIK				Töö	4-04/05	Staad.	EELPROJEKT
Narva mnt. 12, 14., ja 14b Jõhvi HOONETE LAMMUTUSPROJEKT					L A M M U T U S P L A A N			GP-2