


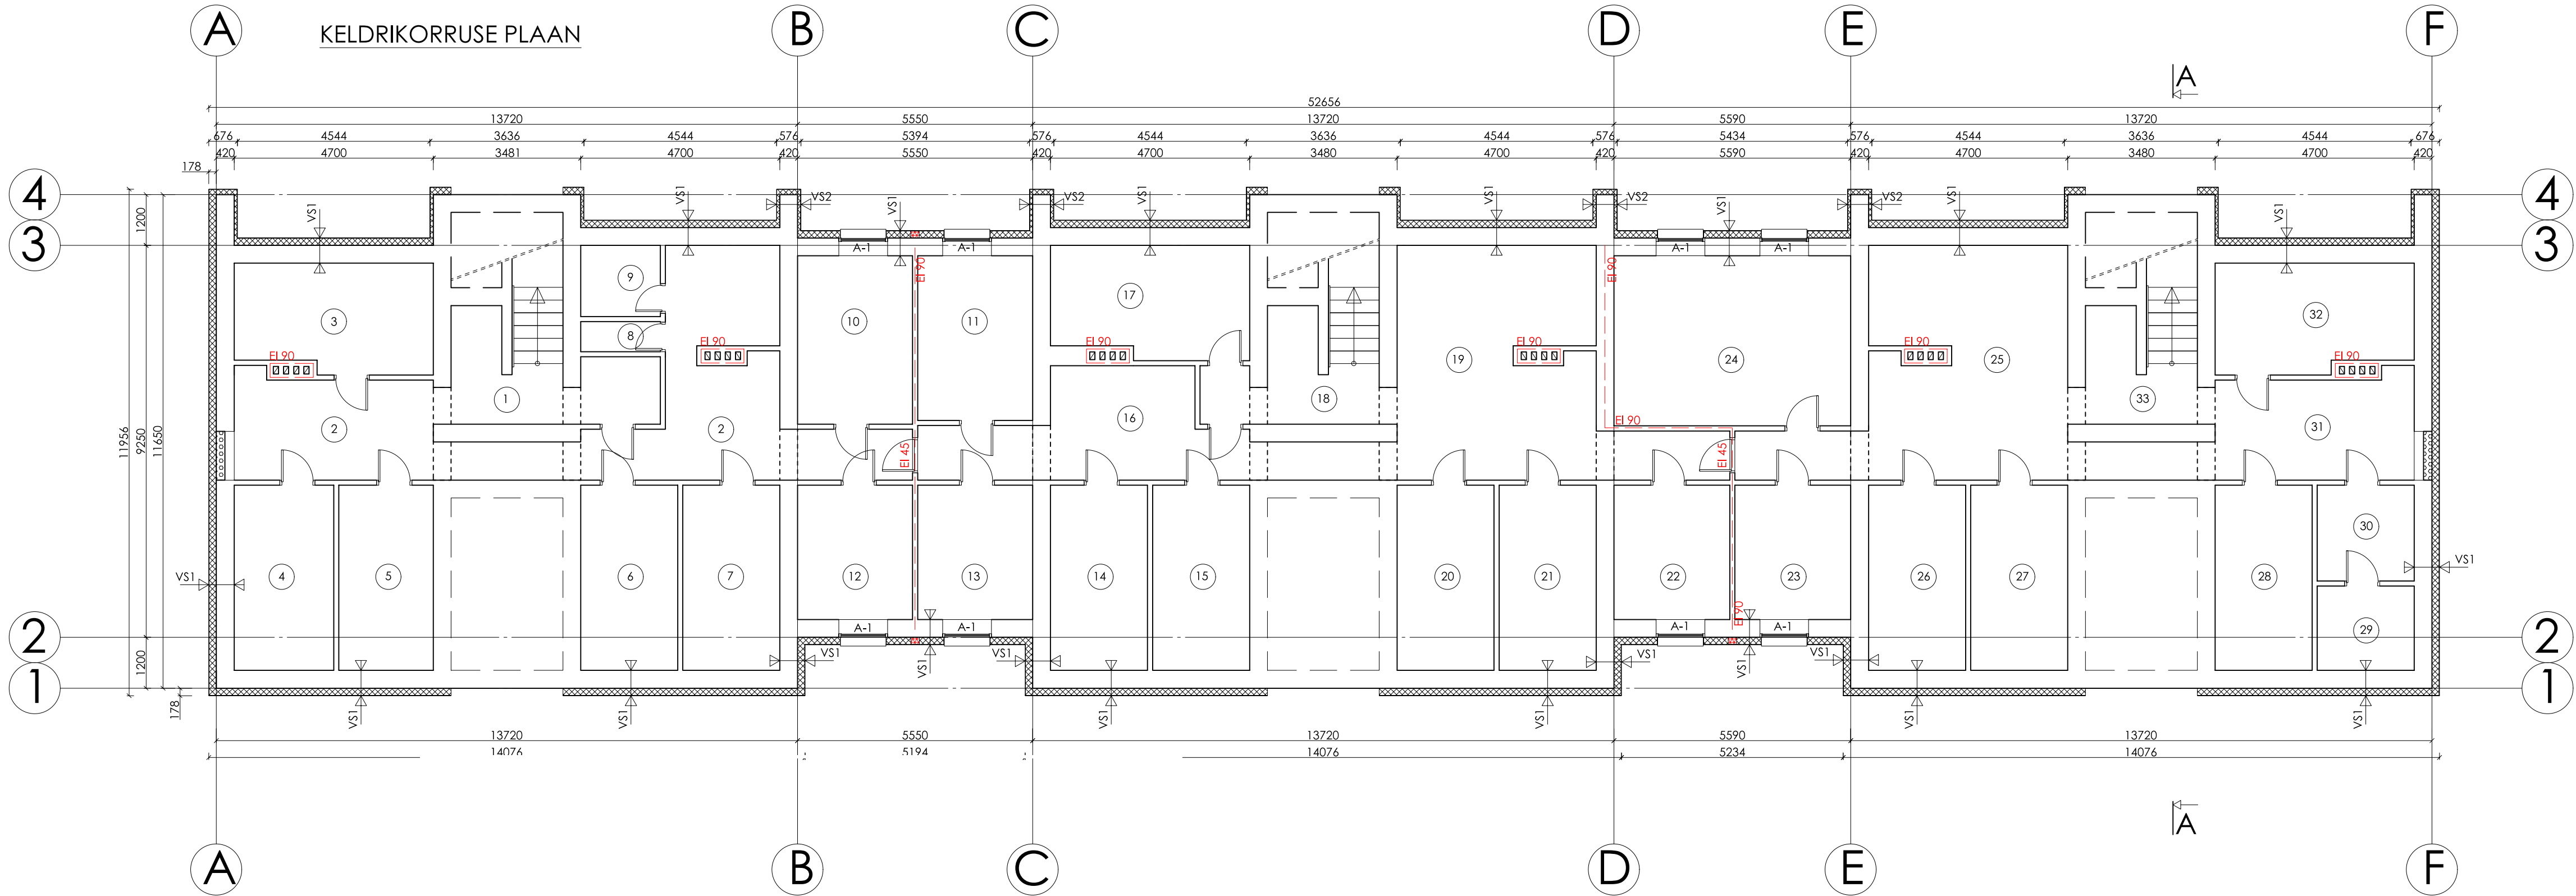


7b+6 PLAANIL	RUUMI NIMETUS	PIND m²
1	Trepikoda	8,0
2	Koridor	36,9
3	Kelder	12,2
4	Kuur	10,2
5	Kuur	10,2
6	Kuur	10,2
7	Kuur	10,1
8	Panipaik	1,3
9	Panipaik	3,1
10	Kuur	10,8
11	Kuur	10,3
12	Kuur	8,8
13	Kuur	8,9
14	Kuur	10,2
15	Kuur	10,3
16	Koridor	4,3
17	Kelder	11,2
18	Trepikoda	7,8
19	Kelder	28,3
20	Kuur	10,1
21	Kuur	9,9
22	Kuur	8,8
23	Kuur	8,8
24	Kelder	21,4
25	Kelder	24,6
26	Kuur	10,1
27	Kuur	10,1
28	Kuur	10,0
29	Kuur	4,1
30	Kuur	5,4
31	Koridor	11,1
32	Kelder	12,2
33	Trepikoda	7,1
Keldrikorrus kokku		366,8

- VS1 ↓ Paigaldatav tsementkiudplaat
viimistletud akrülaatvärviga 8 mm
Liimvaht (näit Penosil FixFoam või analoogne)
Paigaldatav soojustusplaat EPS 150 mm
Liimvaht (näit Penosil fix foam või analoogne)
△ Olemasolev soklikonstruksioon
- VS2 ↓ Paigaldatav tsementkiudplaat
viimistletud akrülaatvärviga 8 mm
Liimvaht (näit Penosil FixFoam või analoogne)
Paigaldatav soojustusplaat EPS 50 mm
Liimvaht (näit Penosil fix foam või analoogne)
Olemasolev soklikonstruksioon
Liimvaht (näit Penosil FixFoam või analoogne)
Paigaldatav soojustusplaat EPS 50 mm
Liimvaht (näit Penosil FixFoam või analoogne)
Paigaldatav tsementkiudplaat
viimistletud akrülaatvärviga 8 mm

- TINGMÄRGID:
- Olemasolev konstruksioon
 - ▨ Ehitatavad konstruksioonid
 - ▤ Paigaldatav soojustusplaat EPS
 - ▩ Krohvalune kivivillaplaat
 - Tuletõkkesektsiooni piir

- MÄRKUSED:
- Kõik mõõdud kontrollida ja täpsustada kohapeal.
 - Kõikide ehitustoodete paigaldamisel järgida vastavate ehitustoodete tootjate ja/või tarnijate paigaldusjuhendeid ja -eeskirju.
 - Sokli soojustus: 150 mm EPS 120 Perimeter, $\lambda_D=0,035$ W/(mK)
 - Sokli viimistlus: akrülaatvärviga viimistletud tsementkiudplaat 8 mm.
 - Kõik kasutatavad kinnitustahendid peavad vastama keskkonnaklassile C3.

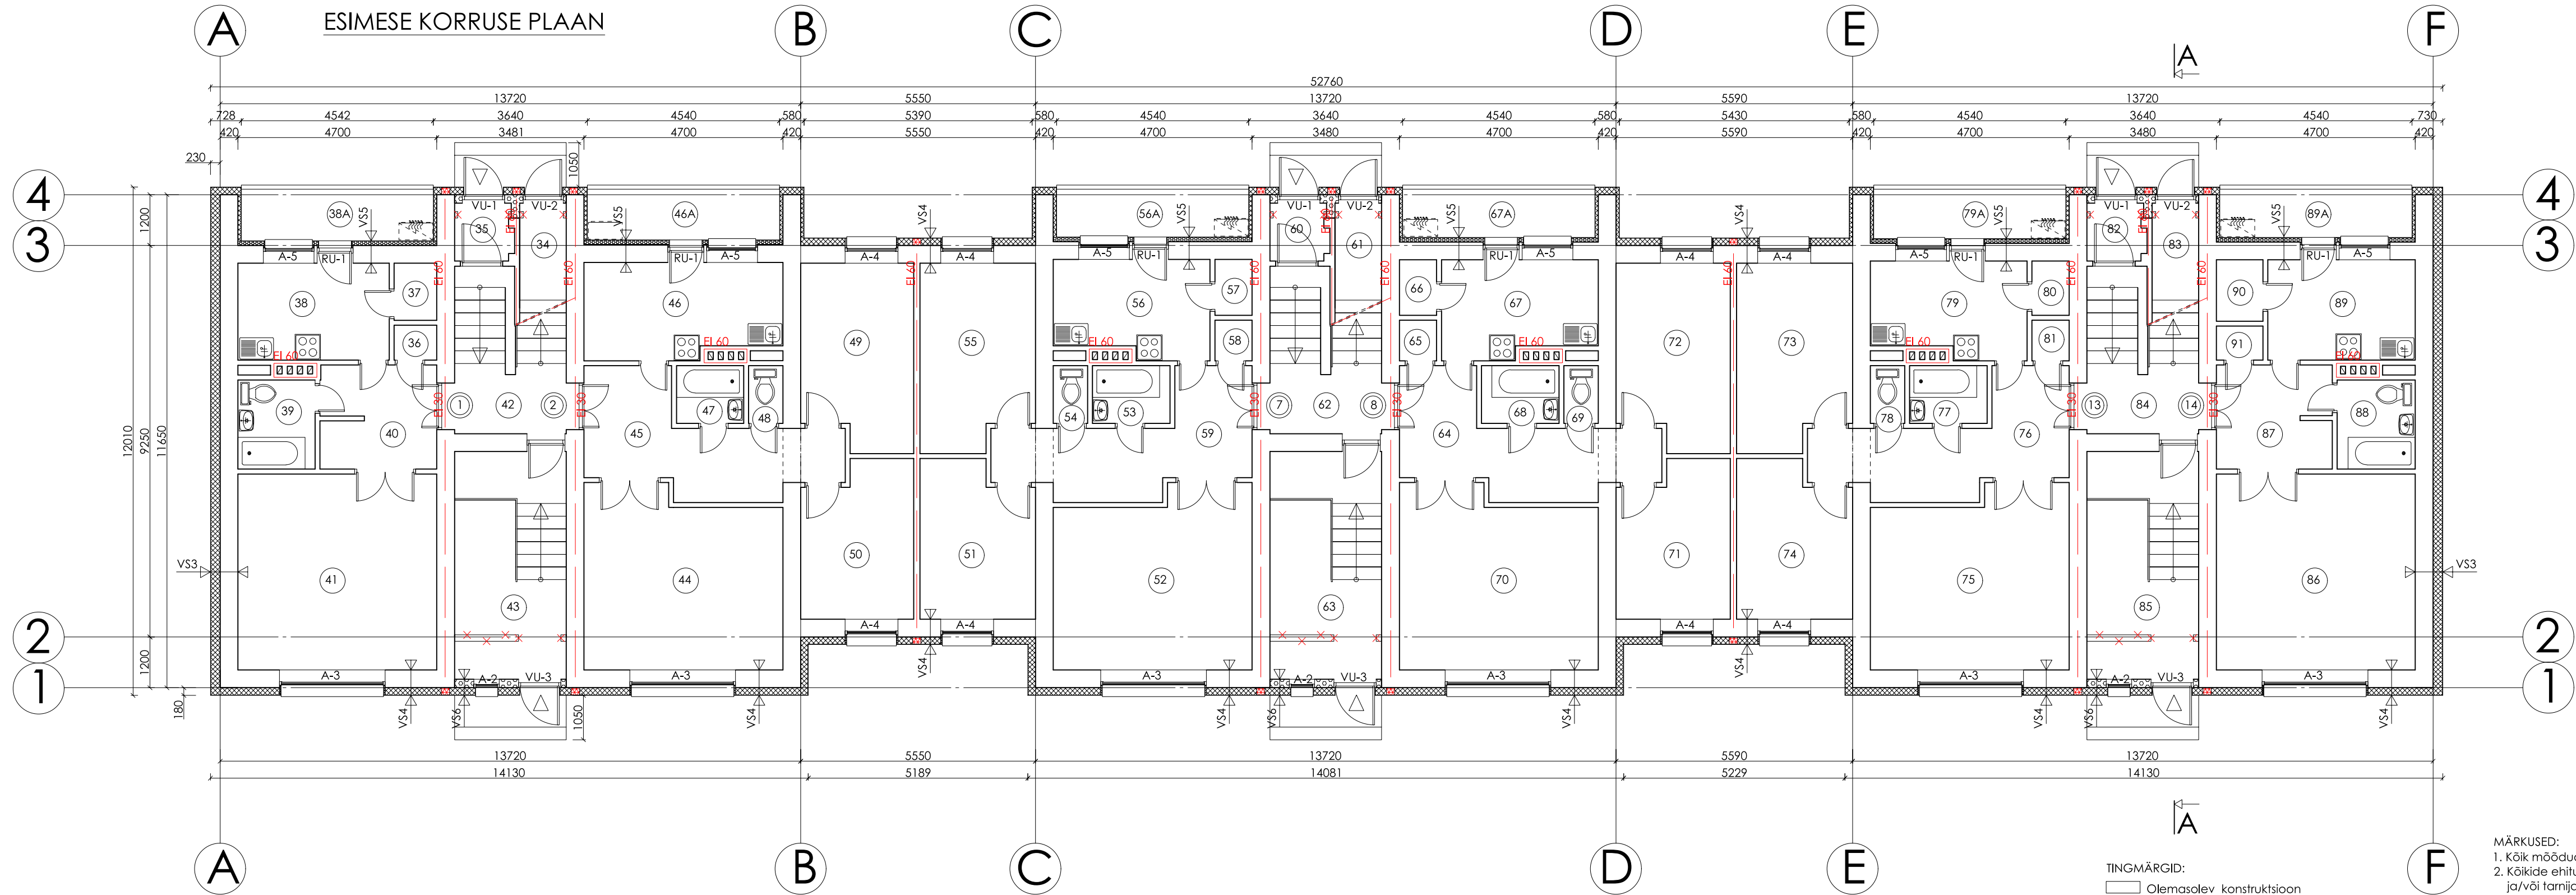


- VS3 ↓ Paigaldatav armeerimis ja viimistluskiht 10 mm
Paigaldatav soojustusplaat EPS 200 mm
Paigaldatav liimsegukiht 20 mm
△ Olemasolev seinakonstruktsioon
- VS4 ↓ Paigaldatav armeerimis ja viimistluskiht 10 mm
Paigaldatav soojustusplaat EPS 150 mm
Paigaldatav liimsegukiht 20 mm
△ Olemasolev seinakonstruktsioon
- VS5 ↓ Paigaldatav armeerimis ja viimistluskiht 10 mm
Paigaldatav soojustusplaat K5 100 mm
△ Olemasolev seinakonstruktsioon
- VS6 ↓ Paigaldatav armeerimis ja viimistluskiht 10 mm
Paigaldatav soojustusplaat EPS 150 mm
Paigaldatav liimsegukiht 20 mm
△ Kergkruusaplokk 200 mm

- TINGMÄRGID:
- Olemasolev konstruktsioon
 - ✕✕✕ Lammutatavad konstruktsioonid
 - ▨ Ehitatavad konstruktsioonid
 - ▩ Paigaldatav soojustusplaat EPS
 - ▨ Krohvalune kivivillaplaat
 - ▨ Kooltherm K5 soojustusplaat
 - ⑧ Korterite number
 - Tuletõkkeseksiooni piir
 - ⚙ Ühk-õhk soojuspumba perspektiivne asukoht

- MÄRKUSED:
- Kõik mõõdud kontrollida ja täpsustada kohapeal.
 - Kõikide ehitustoodete paigaldamisel järgida vastavate ehitustoodete tootjate ja/või tarnijate paigaldusjuhendeid ja -eeskirju.
 - Fassaadide soojustus: 150 mm EPS 60 Silver pikifassaadidel; 200 mm EPS 60 Silver otsaseintel, $\lambda_D=0,032$ W/(mK) ja 100 mm Kooltherm K5 lodžaseintel, $\lambda_D=0,020$ W/(mK)
 - Fassaadide viimistlus: värvitud mineraalkrohv.
 - Õhuvahetuse tagamiseks tuleb eluruumide välisseintesse paigaldada värseõhu klapid.
 - Kõik kasutatavad kinnitustahendid peavad vastama keskkonnaklassile C3.

ESIMESE KORRUSE RUUMIDE EKSPLIKATSIOON

7b+6 PLAANIL	RUUMI NIMETUS	PIND m²	7b+6 PLAANIL	RUUMI NIMETUS	PIND m²
34	Trepikoda	2,4	64	Koridor	10,9
35	Tuulekoda	1,8	65	Panipaik	0,9
			66	Panipaik	1,2
36	Panipaik	0,8	67	Köök	8,5
37	Panipaik	1,4	68	Vannituba	2,7
38	Köök	8,4	69	WC	1,1
39	Vannituba+WC	3,9	70	Tuba	19,4
40	Koridor	6,4	71	Tuba	9,6
41	Tuba	22,0	72	Tuba	11,7
Korter 1 kokku		42,9	Korter 8 kokku		66,0
42	Trepikoda	4,6	73	Tuba	11,3
43	Trepikoda	12,4	74	Tuba	9,8
			75	Tuba	19,4
44	Tuba	19,0	76	Koridor	10,8
45	Koridor	11,4	77	Vannituba	2,7
46	Köök	11,0	78	WC	1,2
47	Vannituba	2,5	79	Köök	8,2
48	WC	1,2	80	Panipaik	1,3
49	Tuba	11,4	81	Panipaik	1,1
50	Tuba	9,5	Korter 13 kokku		65,8
Korter 2 kokku		66,0			
			82	Tuulekoda	1,6
51	Tuba	9,6	83	Trepikoda	2,4
52	Tuba	19,0	84	Trepikoda	3,9
53	Vannituba	2,6	85	Trepikoda	12,4
54	WC	1,1			
55	Tuba	11,5	86	Tuba	21,9
56	Köök	8,4	87	Koridor	6,8
57	Panipaik	1,3	88	Vannituba+WC	3,8
58	Panipaik	1,1	89	Köök	8,3
59	Koridor	11,3	90	Panipaik	1,6
Korter 7 kokku		65,9	91	Panipaik	0,9
			Korter 14 kokku		42,9
60	Tuulekoda	1,7	Esimene korrus kokku		411,3
61	Trepikoda	2,6	38A	Lodža	5,5
62	Trepikoda	3,7	46A	Lodža	5,4
63	Trepikoda	12,3	56A	Lodža	5,1
			67A	Lodža	5,2
			79A	Lodža	5,3
			89A	Lodža	5,2

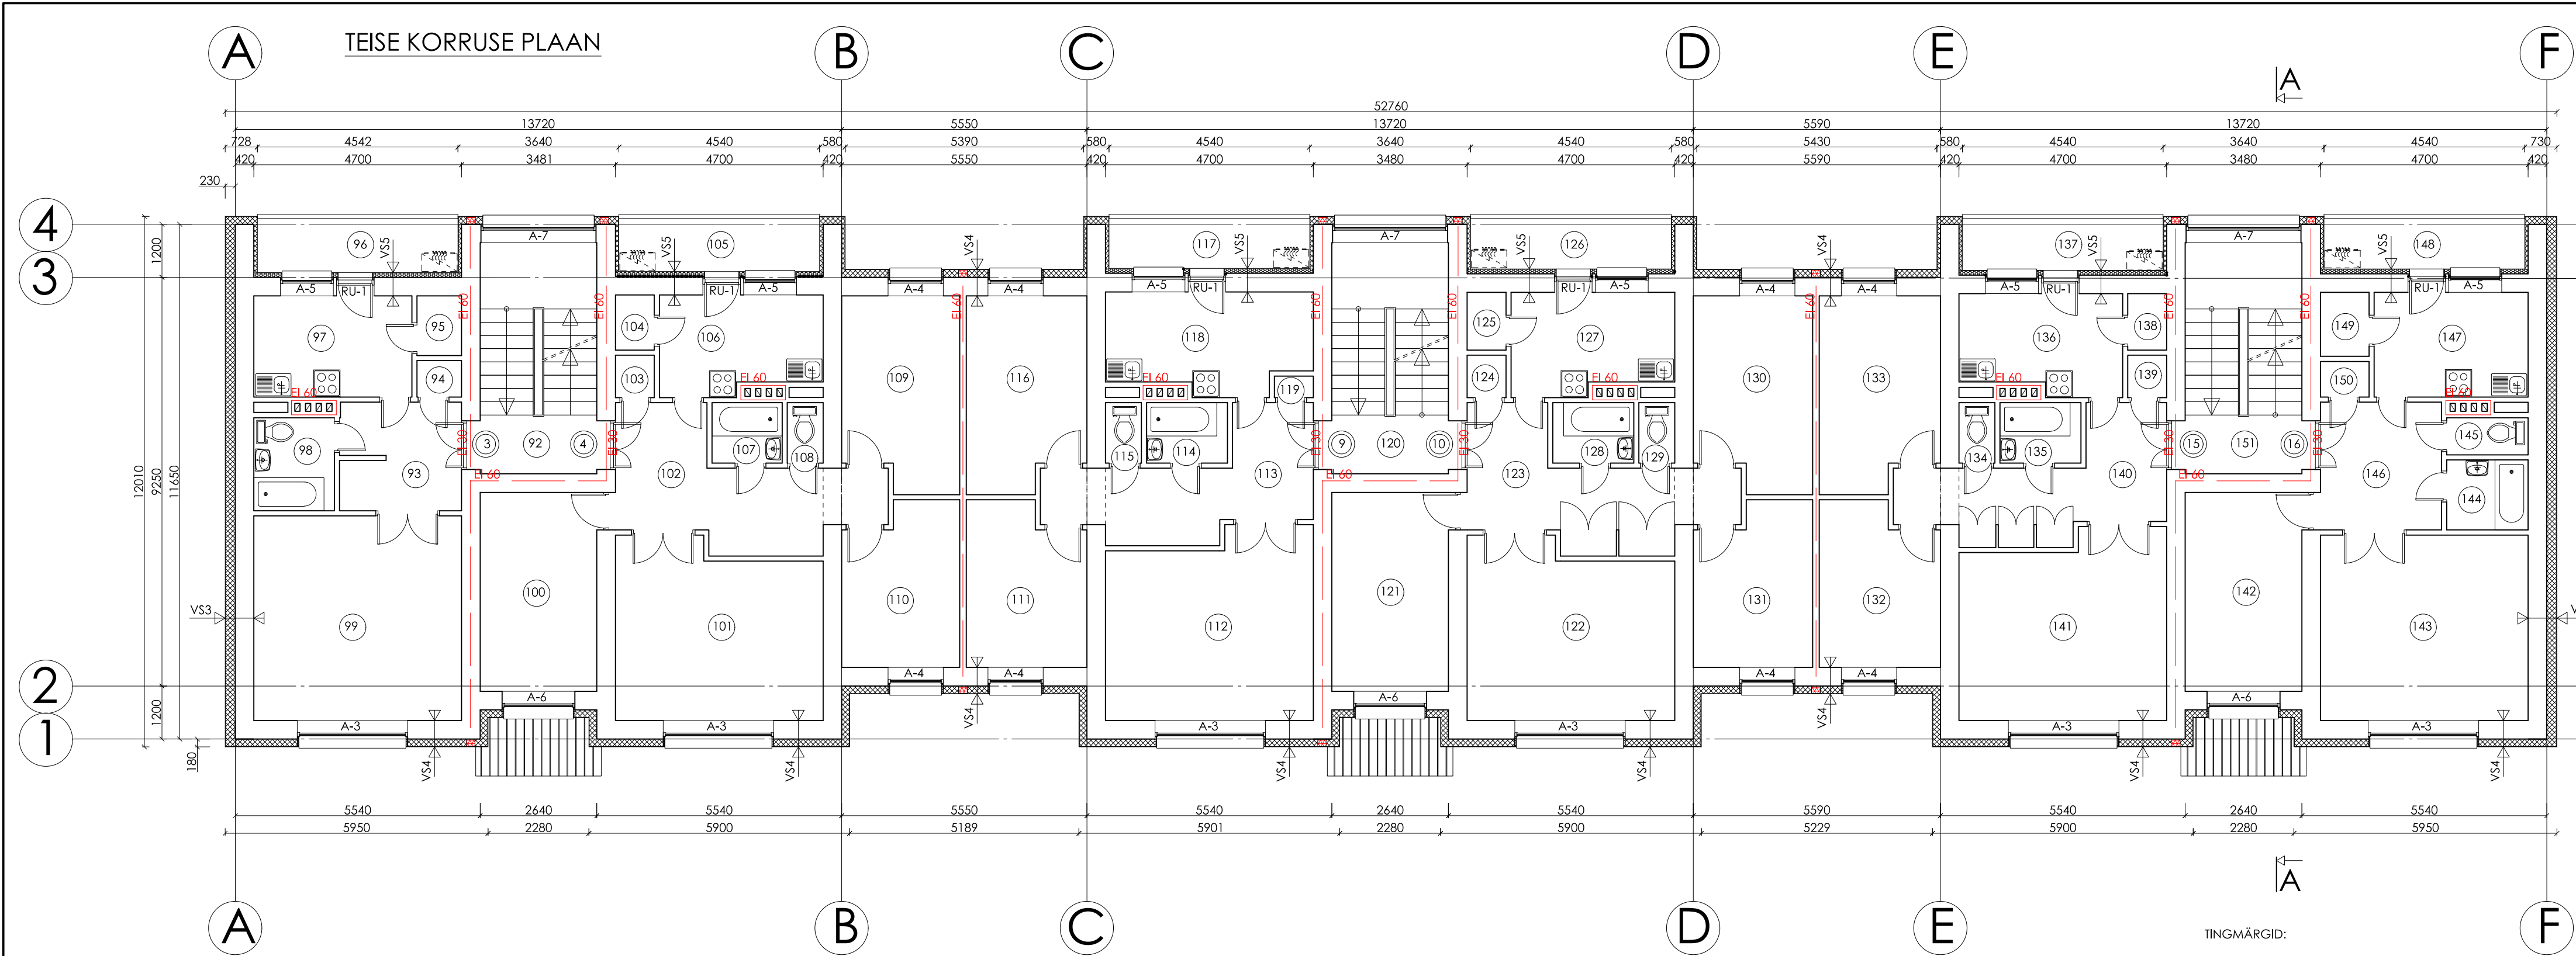

VS3 Paigaldatav armeerimis ja viimistluskiht
Paigaldatav soojustusplaat EPS 10 mm
Paigaldatav liimsegukiht 200 mm
Olemasolev seinakonstruktsioon 20 mm

VS4 Paigaldatav armeerimis ja viimistluskiht
Paigaldatav soojustusplaat EPS 10 mm
Paigaldatav liimsegukiht 150 mm
Olemasolev seinakonstruktsioon 20 mm


VS5 Paigaldatav armeerimis ja viimistluskiht
Paigaldatav soojustusplaat K5 10 mm
Olemasolev seinakonstruktsioon 100 mm

- TINGMÄRGID:
- Olemasolev konstruktsioon
 - Ehitatavad konstruktsioonid
 - Paigaldatav soojustusplaat EPS
 - Krohvalune kivivillaplaat
 - Kooltherm K5 soojustusplaat
 - Korteri number
 - Tuletõkkesektsiooni piir
 - Õhk-õhk soojuspumba perspektiivne asukoht

- MÄRKUSED:
- Kõik mõõdud kontrollida ja täpsustada kohapeal.
 - Kõikide ehitustoodete paigaldamisel järgida vastavate ehitustoodete tootjate ja/või tarnijate paigaldusjuhendeid ja -eeskirju.
 - Fassaadide soojustus: 150 mm EPS 60 Silver pikifassaadidel; 200 mm EPS 60 Silver otsaseintel, $\lambda_D=0,032$ W/(mK) ja 100 mm Kooltherm K5 lodžaseintel, $\lambda_D=0,020$ W/(mK)
 - Fassaadide viimistlus: värvitud mineraalkrohv.
 - Õhuvahetuse tagamiseks tuleb eluruumide välisseintesse paigaldada värskõhu klapid.
 - Kõik kasutatavad kinnitustahendid peavad vastama keskkonnaklassile C3.

TEISE KORRUSE RUUMIDE EKSPLIKATSIOON					
7b+6 PLAANIL	RUUMI NIMETUS	PIND m ²	7b+6 PLAANIL	RUUMI NIMETUS	PIND m ²
92	Trepikoda	3,5	121	Tuba	12,3
			122	Tuba	19,4
93	Koridor	6,8	123	Koridor	11,2
94	Panipaik	0,9	124	Panipaik	1,1
95	Panipaik	1,4	125	Panipaik	1,1
97	Köök	8,2	127	Köök	8,4
98	Vannituba+WC	4,0	128	Vannituba	2,6
99	Tuba	21,9	129	WC	1,1
Korter 3 kokku		43,2	130	Tuba	11,7
			131	Tuba	9,7
			Korter 10 kokku		78,6
100	Tuba	11,9			
101	Tuba	19,1			
102	Koridor	8,4	132	Tuba	9,6
103	Panipaik	1,0	133	Tuba	10,0
104	Panipaik	1,1	134	WC	1,2
			135	Vannituba	2,7
106	Köök	8,5	136	Köök	8,4
107	Vannituba	2,6	138	Panipaik	1,1
108	WC	1,2	139	Panipaik	1,1
109	Tuba	11,5	140	Koridor	11,2
110	Tuba	9,7	141	Tuba	19,2
Korter 4 kokku		75,0	Korter 15 kokku		64,5
111	Tuba	9,8			
112	Tuba	19,7	142	Tuba	12,0
113	Koridor	10,9	143	Tuba	20,4
114	Vannituba	2,8	144	Vannituba	2,7
115	WC	1,0	145	WC	1,5
116	Tuba	11,4	146	Koridor	7,8
118	Köök	9,8	147	Köök	8,6
119	Panipaik	0,4	149	Panipaik	1,4
Korter 9 kokku		65,8	150	Panipaik	0,9
			Korter 16 kokku		55,3
120	Trepikoda	3,6			
			151	Trepikoda	3,5
			Teine korrus kokku		393,0
			96	Lodža	5,5
			105	Lodža	5,4
			117	Lodža	5,1
			126	Lodža	5,2
			137	Lodža	5,3
			148	Lodža	5,2

KOLMANDA KORRUSE PLAAN

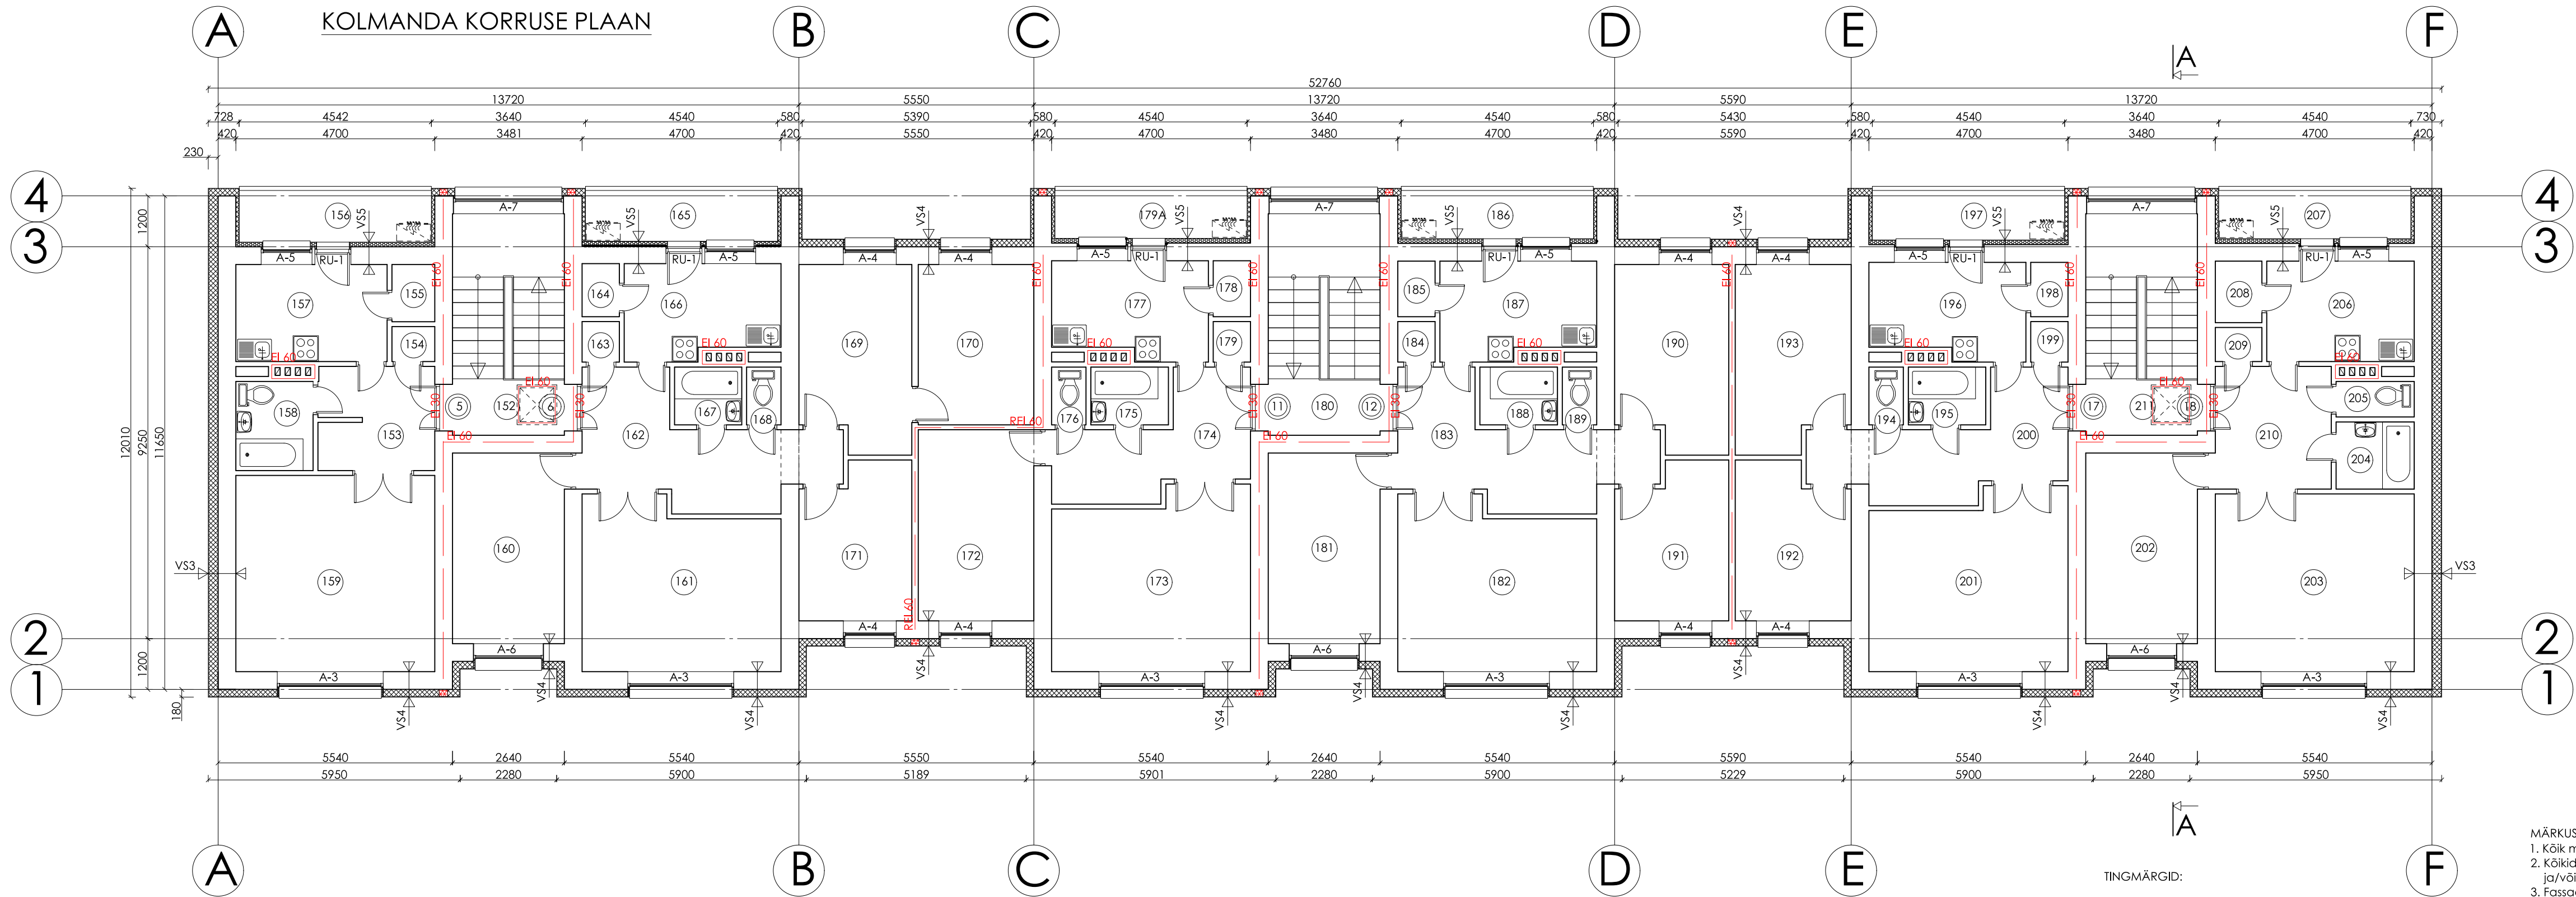

- VS3

Paigaldatav armeerimis ja viimistluskiht
Paigaldatav soojustusplaat EPS
Paigaldatav liimsegukiht
Olemasolev seinakonstruktsioon

10 mm
200 mm
20 mm
- VS4

Paigaldatav armeerimis ja viimistluskiht
Paigaldatav soojustusplaat EPS
Paigaldatav liimsegukiht
Olemasolev seinakonstruktsioon

10 mm
150 mm
20 mm
- VS5

Paigaldatav armeerimis ja viimistluskiht
Paigaldatav soojustusplaat K5
Olemasolev seinakonstruktsioon

10 mm
100 mm

TINGMÄRGID:


- Olemasolev konstruktsioon
- Ehitatavad konstruktsioonid
- Paigaldatav soojustusplaat EPS
- Krohvalune kivivillaplaat
- Kooltherm K5 soojustusplaat
- Korteri number
- Tuletõkkesektsiooni piir
- Õhk-õhk soojuspumba perspektiivne asukoht

KOLMANDA KORRUSE RUUMIDE EKSPLIKATSIOON

7b+6 PLAANIL	RUUMI NIMETUS	PIND m ²	7b+6 PLAANIL	RUUMI NIMETUS	PIND m ²
152	Trepikoda	3,5	181	Tuba	12,3
			182	Tuba	19,4
153	Koridor	6,8	183	Koridor	11,2
154	Panipaik	0,9	184	Panipaik	1,1
155	Panipaik	1,4	185	Panipaik	1,1
157	Köök	8,2	187	Köök	8,4
158	Vannituba+WC	4,0	188	Vannituba	2,6
159	Tuba	21,9	189	WC	1,1
Korter 5 kokku		43,4	190	Tuba	11,7
			191	Tuba	9,7
			Korter 12 kokku		78,6
160	Tuba	11,9			
161	Tuba	19,1			
162	Koridor	8,4	192	Tuba	9,6
163	Panipaik	1,0	193	Tuba	10,0
164	Panipaik	1,1	194	WC	1,2
166	Köök	8,5	195	Vannituba	2,7
167	Vannituba	2,6	196	Köök	8,4
168	WC	1,2	198	Panipaik	1,1
169	Tuba	11,5	199	Panipaik	1,1
170	Tuba	10,1	200	Koridor	11,2
171	Tuba	10,1	201	Tuba	19,2
Korter 6 kokku		89,1	Korter 17 kokku		65,8
172	Tuba	11,9	202	Tuba	12,0
173	Tuba	18,8	203	Tuba	20,4
174	Koridor	11,8	204	Vannituba	2,7
175	Vannituba	2,6	205	WC	1,5
176	WC	1,3	206	Köök	8,5
177	Köök	8,6	208	Panipaik	1,5
178	Panipaik	1,2	209	Panipaik	0,9
179	Panipaik	1,0	210	Koridor	7,8
Korter 11 kokku		57,2	Korter 18 kokku		55,3
180	Trepikoda	3,6	211	Trepikoda	3,4
			Kolmas korrus kokku		399,9
			156	Lodža	5,5
			165	Lodža	5,4
			179A	Lodža	5,1
			186	Lodža	5,2
			197	Lodža	5,3
			207	Lodža	5,2

MÄRKUSED:

- Kõik mõõdud kontrollida ja täpsustada kohapeal.
- Kõikide ehitustoodete paigaldamisel järgida vastavate ehitustoodete tootjate ja/või tarnijate paigaldusjuhendeid ja -eeskirju.
- Fassaadide soojustus: 150 mm EPS 60 Silver pikifassaadidel; 200 mm EPS 60 Silver otsaseintel, $\lambda_D=0,032$ W/(mK) ja 100 mm Kooltherm K5 lodžaseintel, $\lambda_D=0,020$ W/(mK)
- Fassaadide viimistlus: värvitud mineraalkrohv.
- Õhuvahetuse tagamiseks tuleb eluruumide välisseintesse paigaldada värskõhu klapid.
- Kõik kasutatavad kinnitushendid peavad vastama keskkonnaklassile C3.

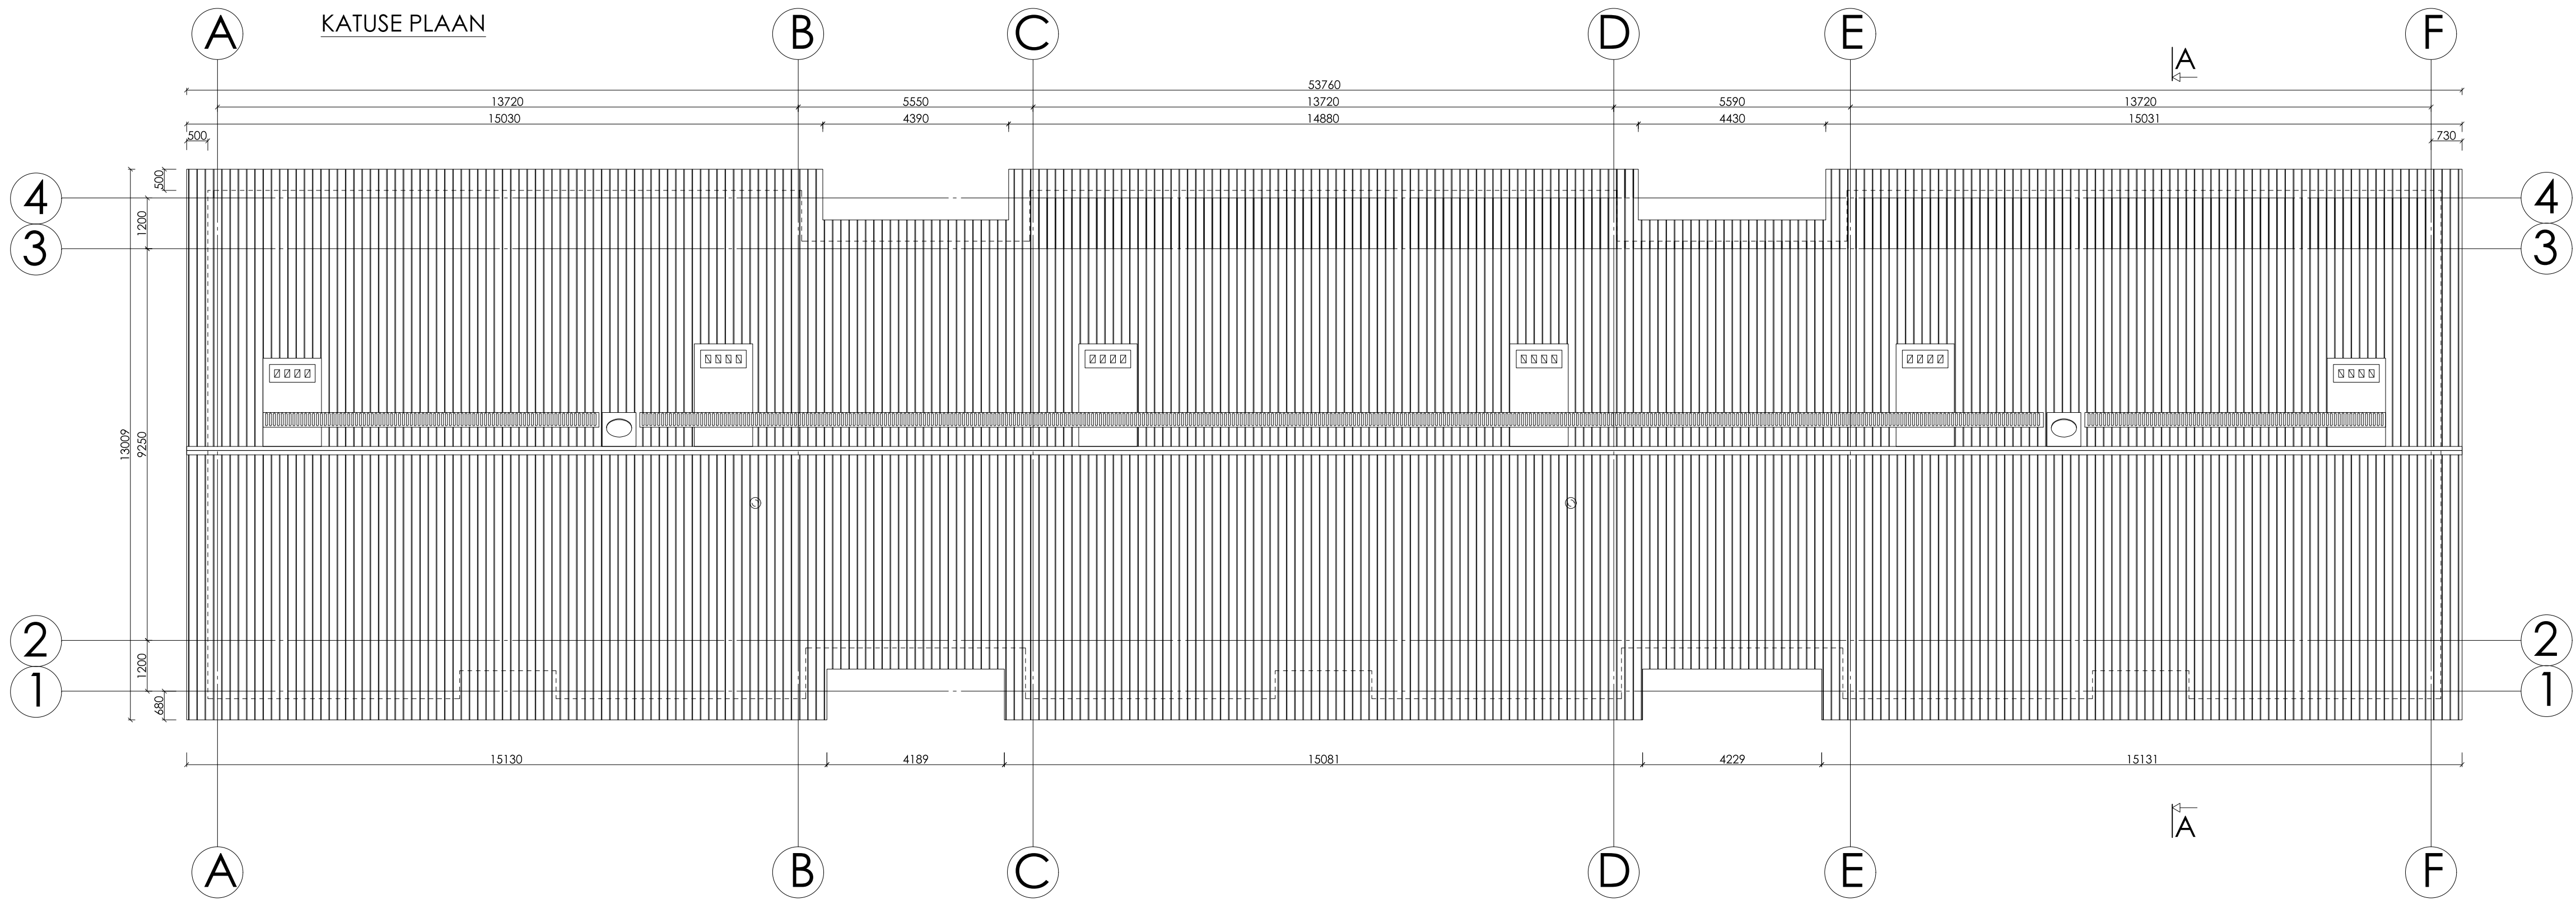

MÄRKUSED:

1. Kõik mõõdud kontrollida ja täpsustada kohapeal.
2. Kõikide ehitustoodete paigaldamisel järgida vastavate ehitustoodete tootjate ja/või tarnijate paigaldusjuhendeid ja -eeskirju.
3. Katusekatteks värvitud trapetsprofiilplekk. Profiili kõrgus vähemalt 18 mm, pinnakate Pural.
4. Katus varustatakse katusekattematerjaliga samas värvitoonis vastavate viilu- ja harjaplekkidega.
5. Katus varustatakse katusekattematerjaliga samas värvitoonis katuselukkide ja käigusildadega.
6. Katusekattepleki, akende veeplekkide jne. paksuseks vähemalt 0,6 mm.
7. Katus varustada vihmaveesüsteemiga (kandilised rennid ja torud K 9 x 9, värvitud).
8. Kõik kasutatavad kinnitustahendid peavad vastama keskkonnaklassile C3.