


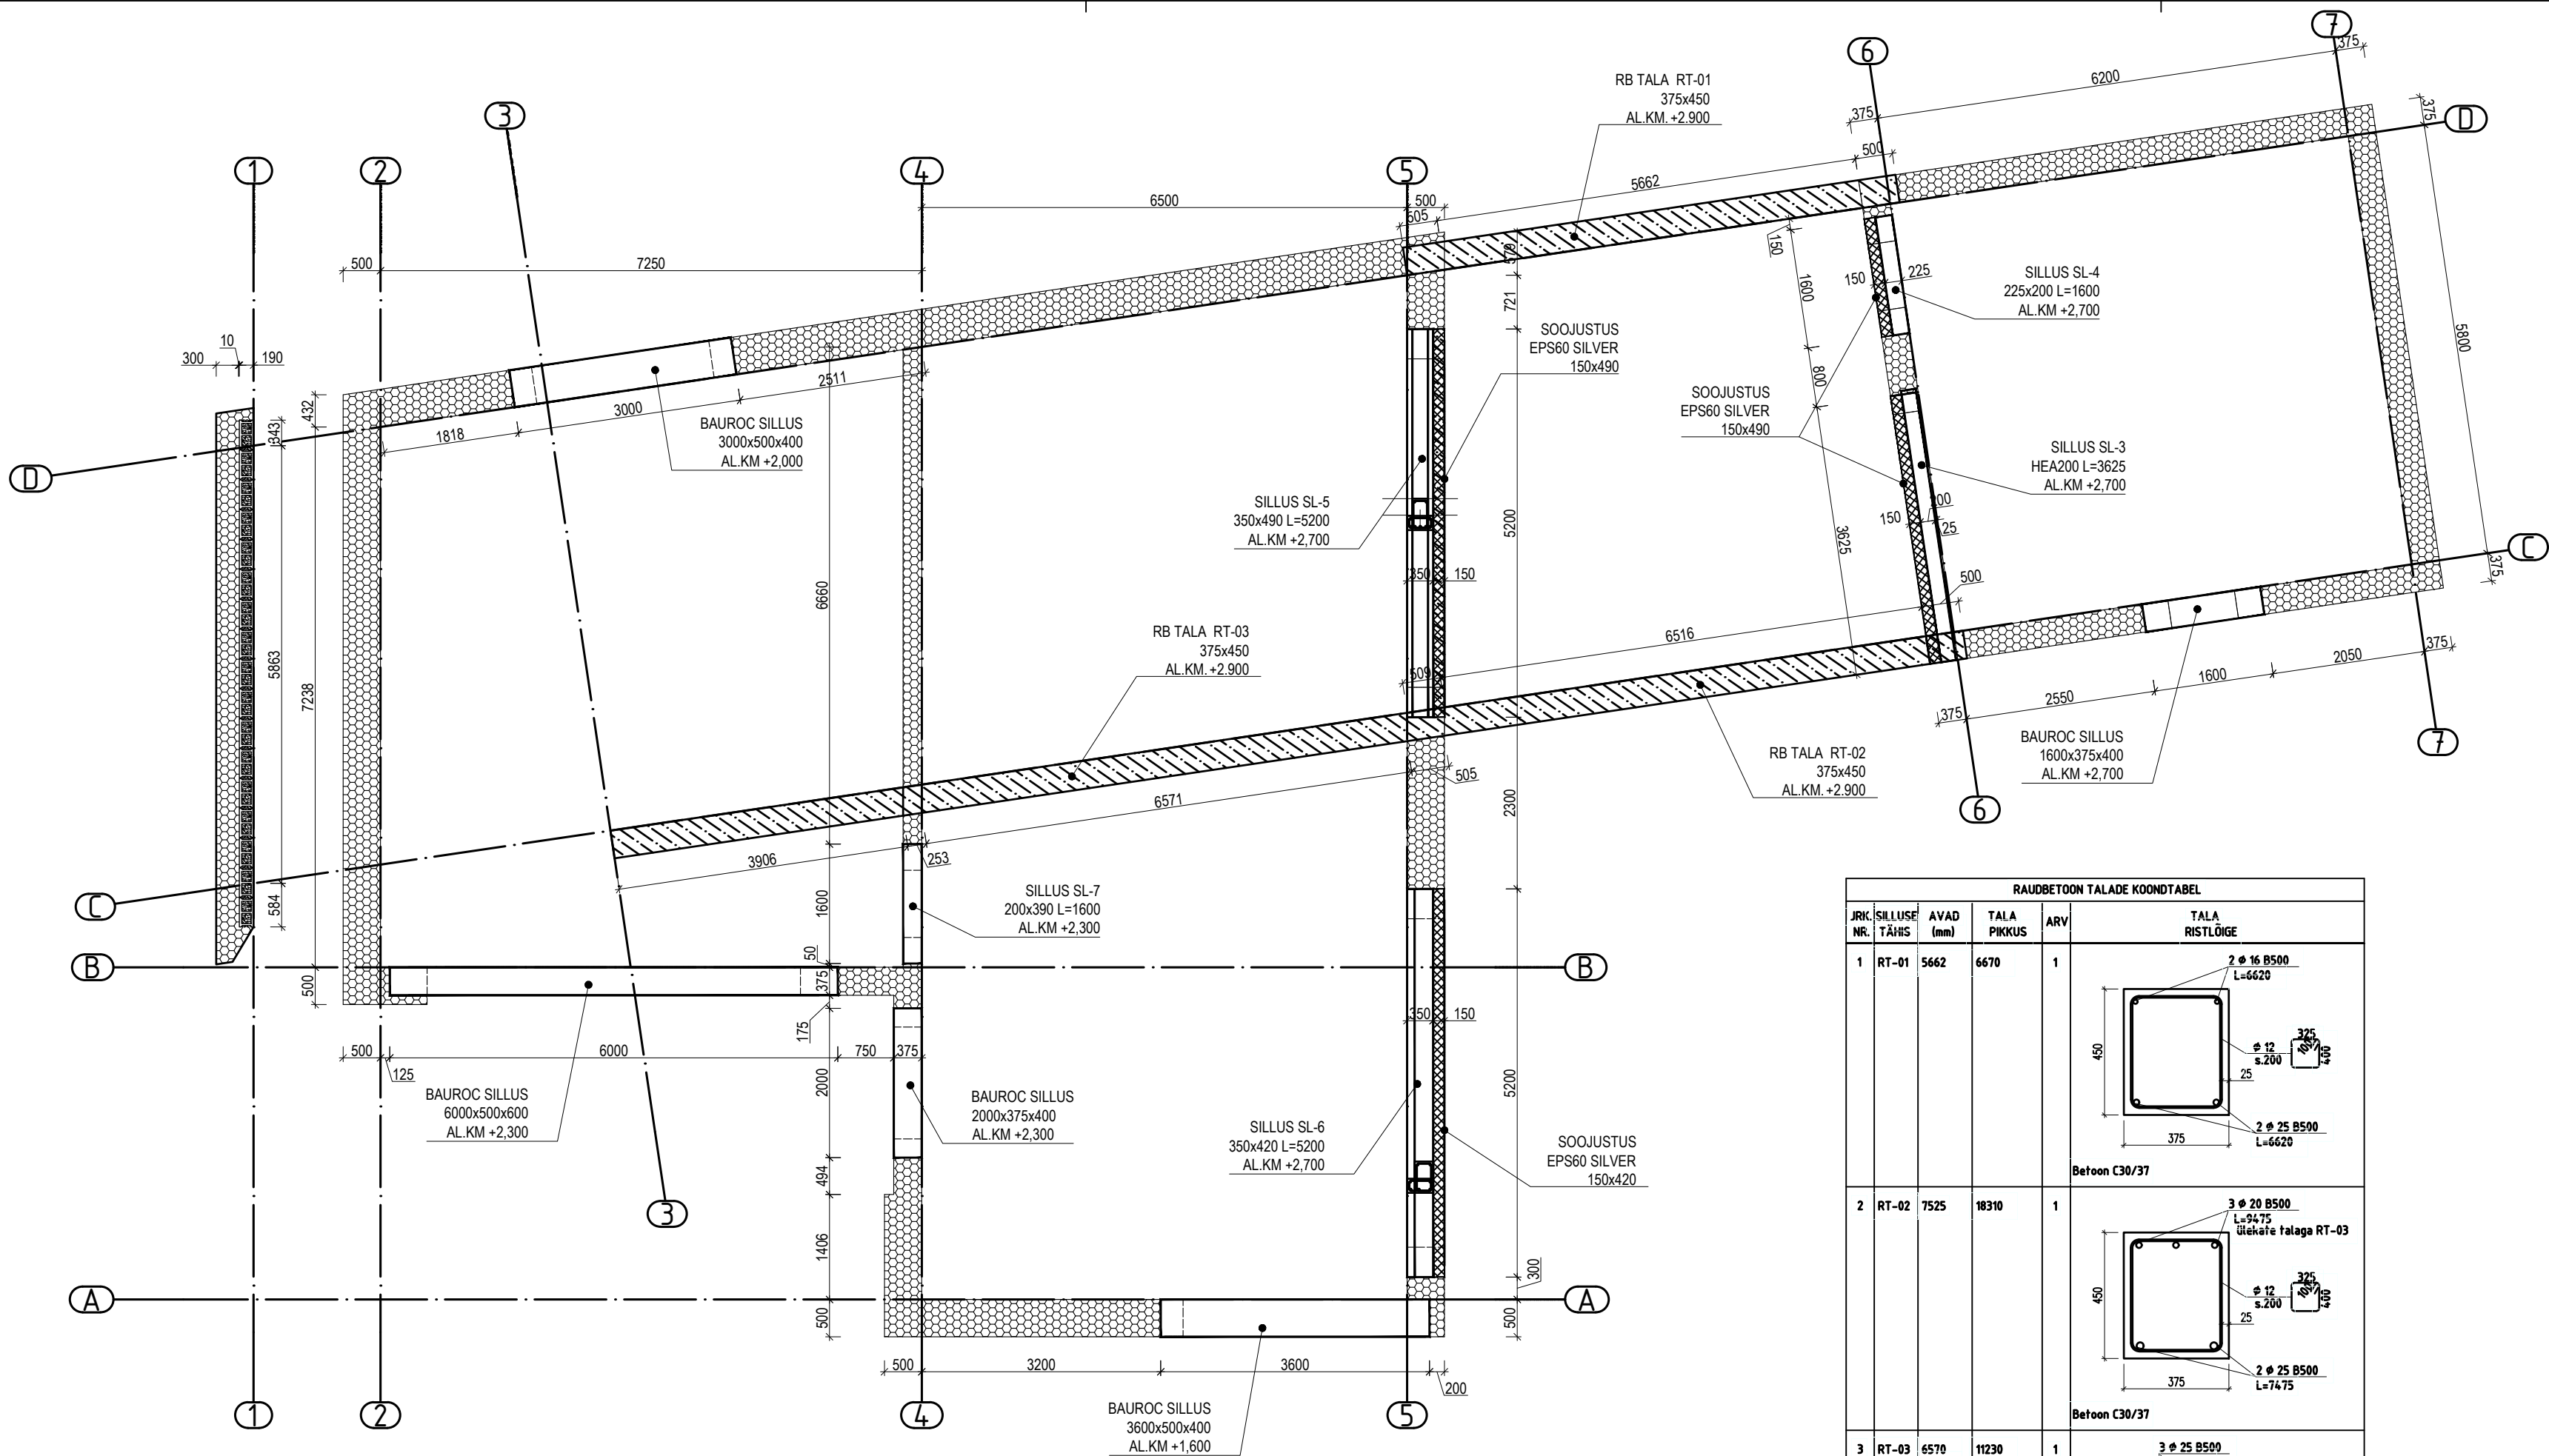

RAUDBETON TALADE KOONDTABEL					
JRK. NR.	SILLUSE TÄHIS	AVAD (mm)	TALA PIKKUS	ARV	TALA RISTLÖIGE
1	RT-01	5662	6670	1	
2	RT-02	7525	18310	1	
3	RT-03	6570	11230	1	

SILLUSTE KOONDTABEL						
JRK. NR.	SILLUSE TÄHIS	AVAD (mm)	SILLUSE PIKKUS	ARV	SILLUSTE SELETUS	SILLUSE RISTLÖIGE
1	SL-3	2970	3625	1		
2	SL-4	900	1600	1		
3	SL-5	4400	5200	1		
4	SL-6	4400	5200	1		
5	SL-7	900	1600	1		

BAUROC TÕÜP SILLUSTE KOONDTABEL						
JRK. NR.	SILLUSE TÄHIS	AVAD (mm)	SILLUSE RISTLÖIGE	ARV	SILLUSTE SELETUS	SILLUSE RISTLÖIGE
6	1600x375x400			1		
7	2000x375x400			1		
8	3600x500x400			1		
9	3600x500x400			1		
10	3000x500x400			1		

MÄRKUSED:

- 1) BETOONI TUGEVIKLAAS - TALAD C30/37; SILLUSED C20/25
- 2) KESKKONNAKLASS XC1
- 3) ARMATUURI MIN KAITSEKIHT 25 mm
- 4) VALMISTAMISE- JA MONTAAŽITOLERANTSID VASTAVALT BY39 NÕUETELE
- 5) ARMATUURI ÜLEKATTE PIKKUS 40 VARDA LÄBIMÕÖTU
- 6) SERVAD FAASIDA 10x10 mm