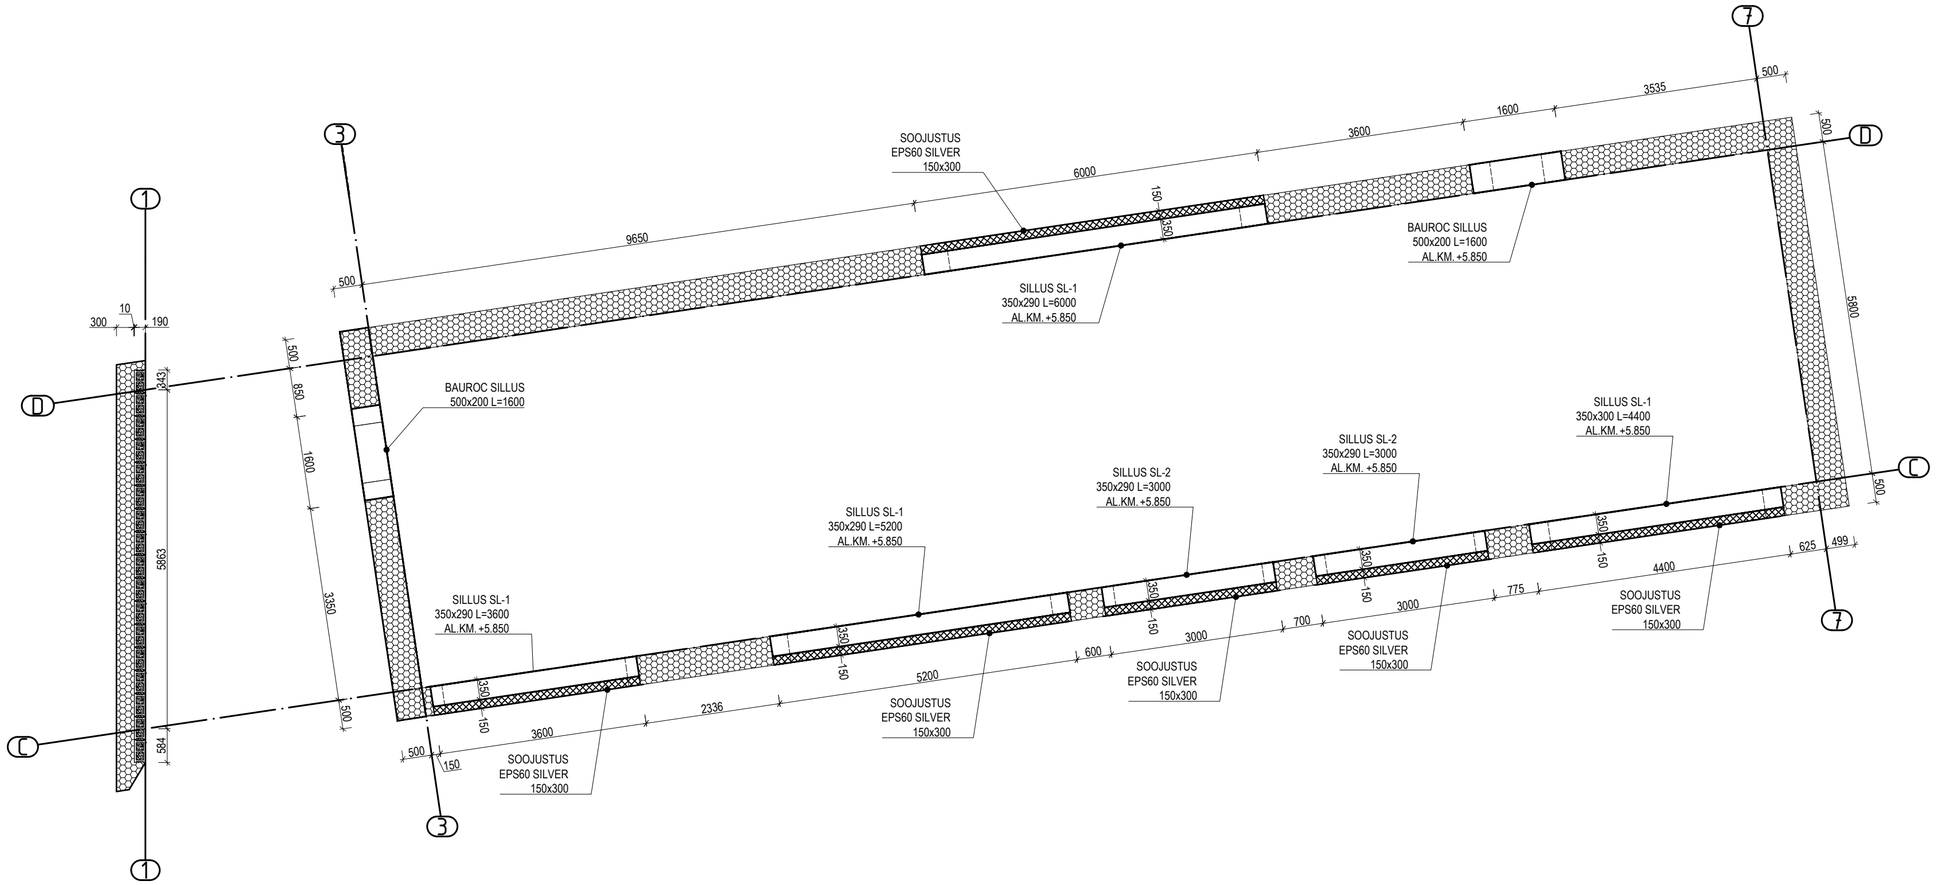

SILLUSTE KOONDTABEL

JRK. NR.	SILLUSE TÄHIS	AVAD (mm)	SILLUSE PIKKUS	ARV	SILLUSTE SELETUS	SILLUSE RISTLÕIGE	MÄRKUSED
1	SL-1			4	ÕÕNESPANEEL 140 210 200 290 350 ø 12 B500 L=420 s.400 2 ø 12 B500 25 ø 10 s.200 300 200 250 2 ø 25 B500 Betoon C25/30		
2	SL-2			1	ÕÕNESPANEEL 140 210 200 290 350 ø 12 B500 L=420 s.400 2 ø 12 B500 25 ø 10 s.200 300 200 250 2 ø 16 B500 Betoon C25/30		

BAUROCI TÜÜP SILLUSTE KOONDTABEL

JRK. NR.	SILLUSE TÄHIS	AVAD (mm)	SILLUSE RISTLÕIGE	ARV	SILLUSTE SELETUS	SILLUSE RISTLÕIGE	MÄRKUSED
3	500x200 L=1600			2			