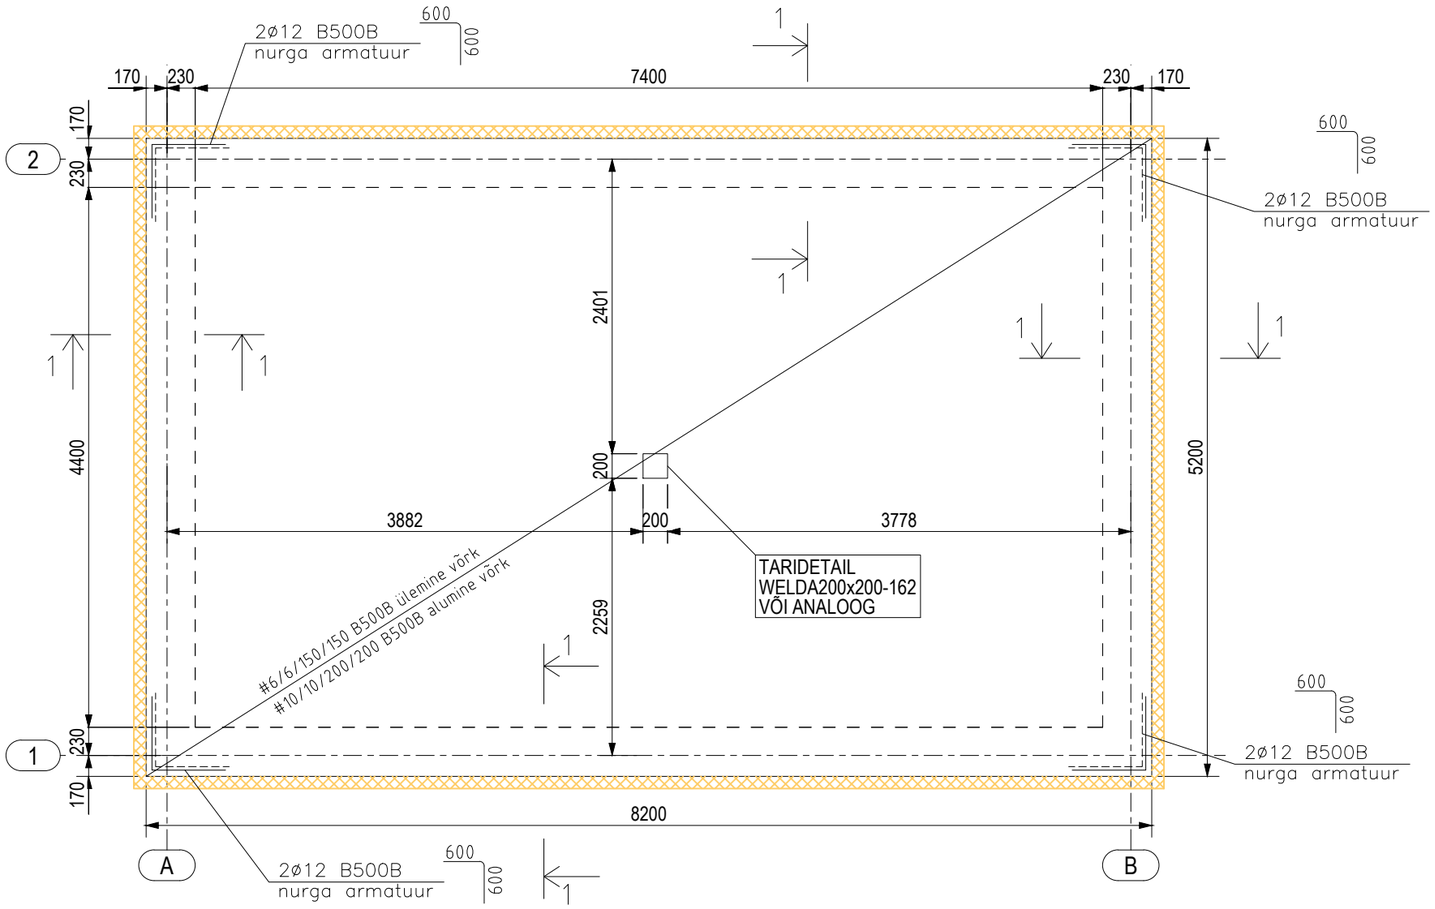

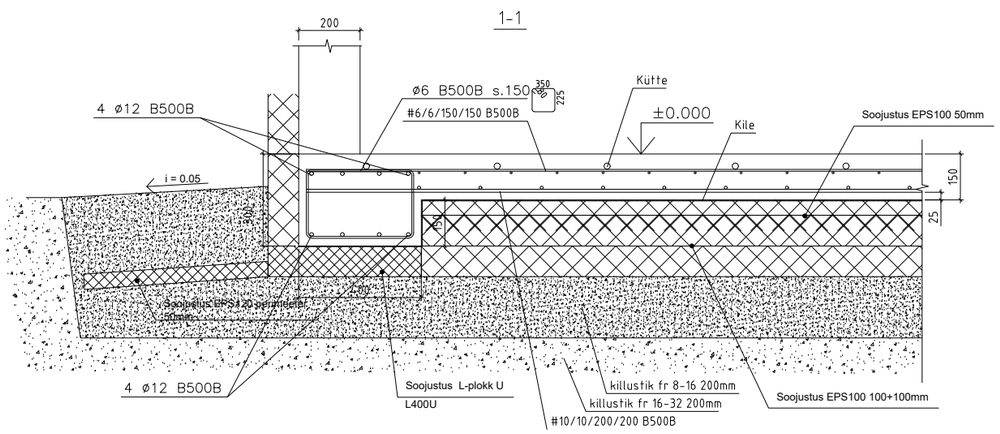

MÄRKUSED:

1. Armatuuri kaitsekiht 25mm, kui detailil ei ole näidatud teisiti
2. Vundamendi alt eemaldada kogu muld ja asendada tihendatud mineraalpinnasega (kuus või killustik).
3. Aluspinnase tihendusaste Dt >95%, elastusmoodul E1 > 60MN/m2(MPa) ja elastusmoodulite suhe E2/E1 < 2.2 (BY 45/BLY7 Betoonilattiat 2002).
4. Kõik vajalikud torustikud, mis jäävad vundamendi alla paigaldada enne vundamendi valamist.
5. Sarrusvardad jätkata ülekatteka. Ülekatte pikkus:
   Ø6 300mm
   Ø10 500mm
   Ø12 600mm
6. Vajadusel paigaldada drenaaž