


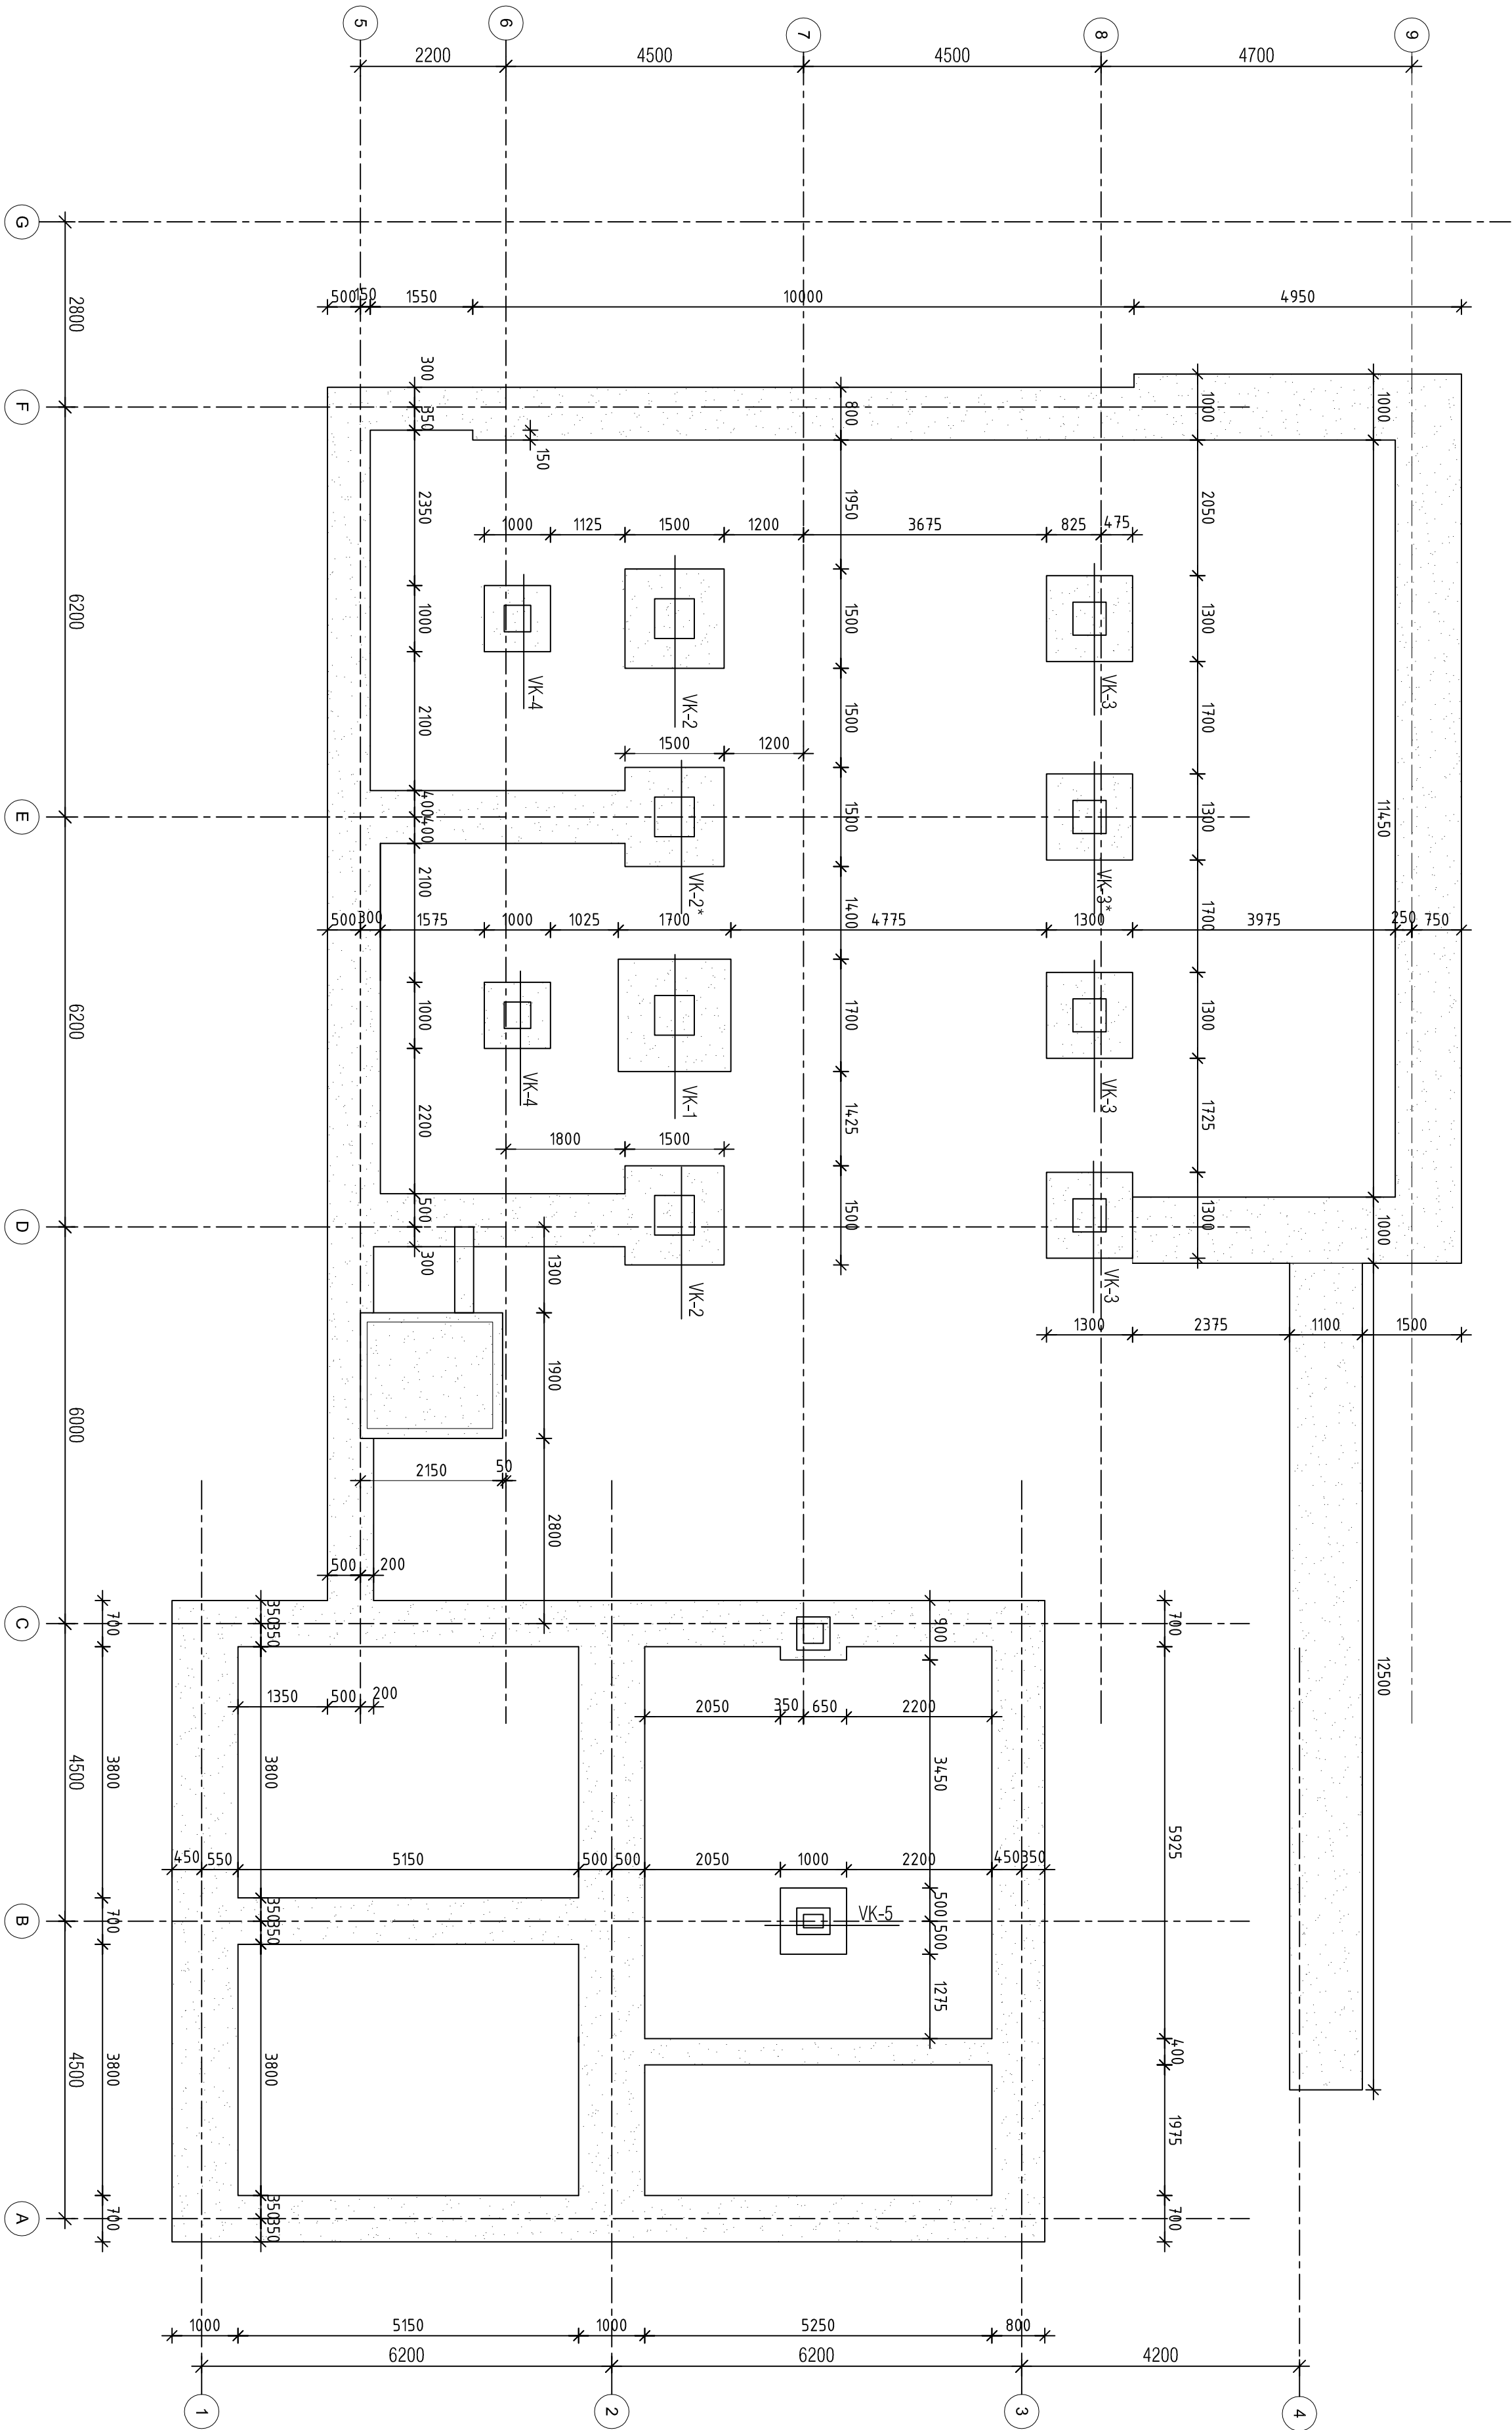

- MÄRKUSED:
1. 40.00-8.30ABS.
 2. VUNDAMENTITALDMIKE BETOON C30/37, KESKKONNAKLASS XC2.
 3. ARMATUURI KATSEKIHT TALDMIKU ALPINNAS 50MM, MUJAL 30MM.
 4. TALDMIKUD VALADA MOREENILE RAJATUD THENDATUD KILLUSTIKUST TASANDUSKIHILE PAKSUSEGA >200mm.
 5. VÄLTIDA VEE KOGUNEMIST VUNDAMENTIKAEVIKUSSE!
 6. KANNVUNDAMENTIDE ARMEERIMIST VT. EK-002 JA EK-003.
 7. LINTVUNDAMENTIDE ARMEERIMINE ON NÄIDATUD SOKLI LOIGETEL.