


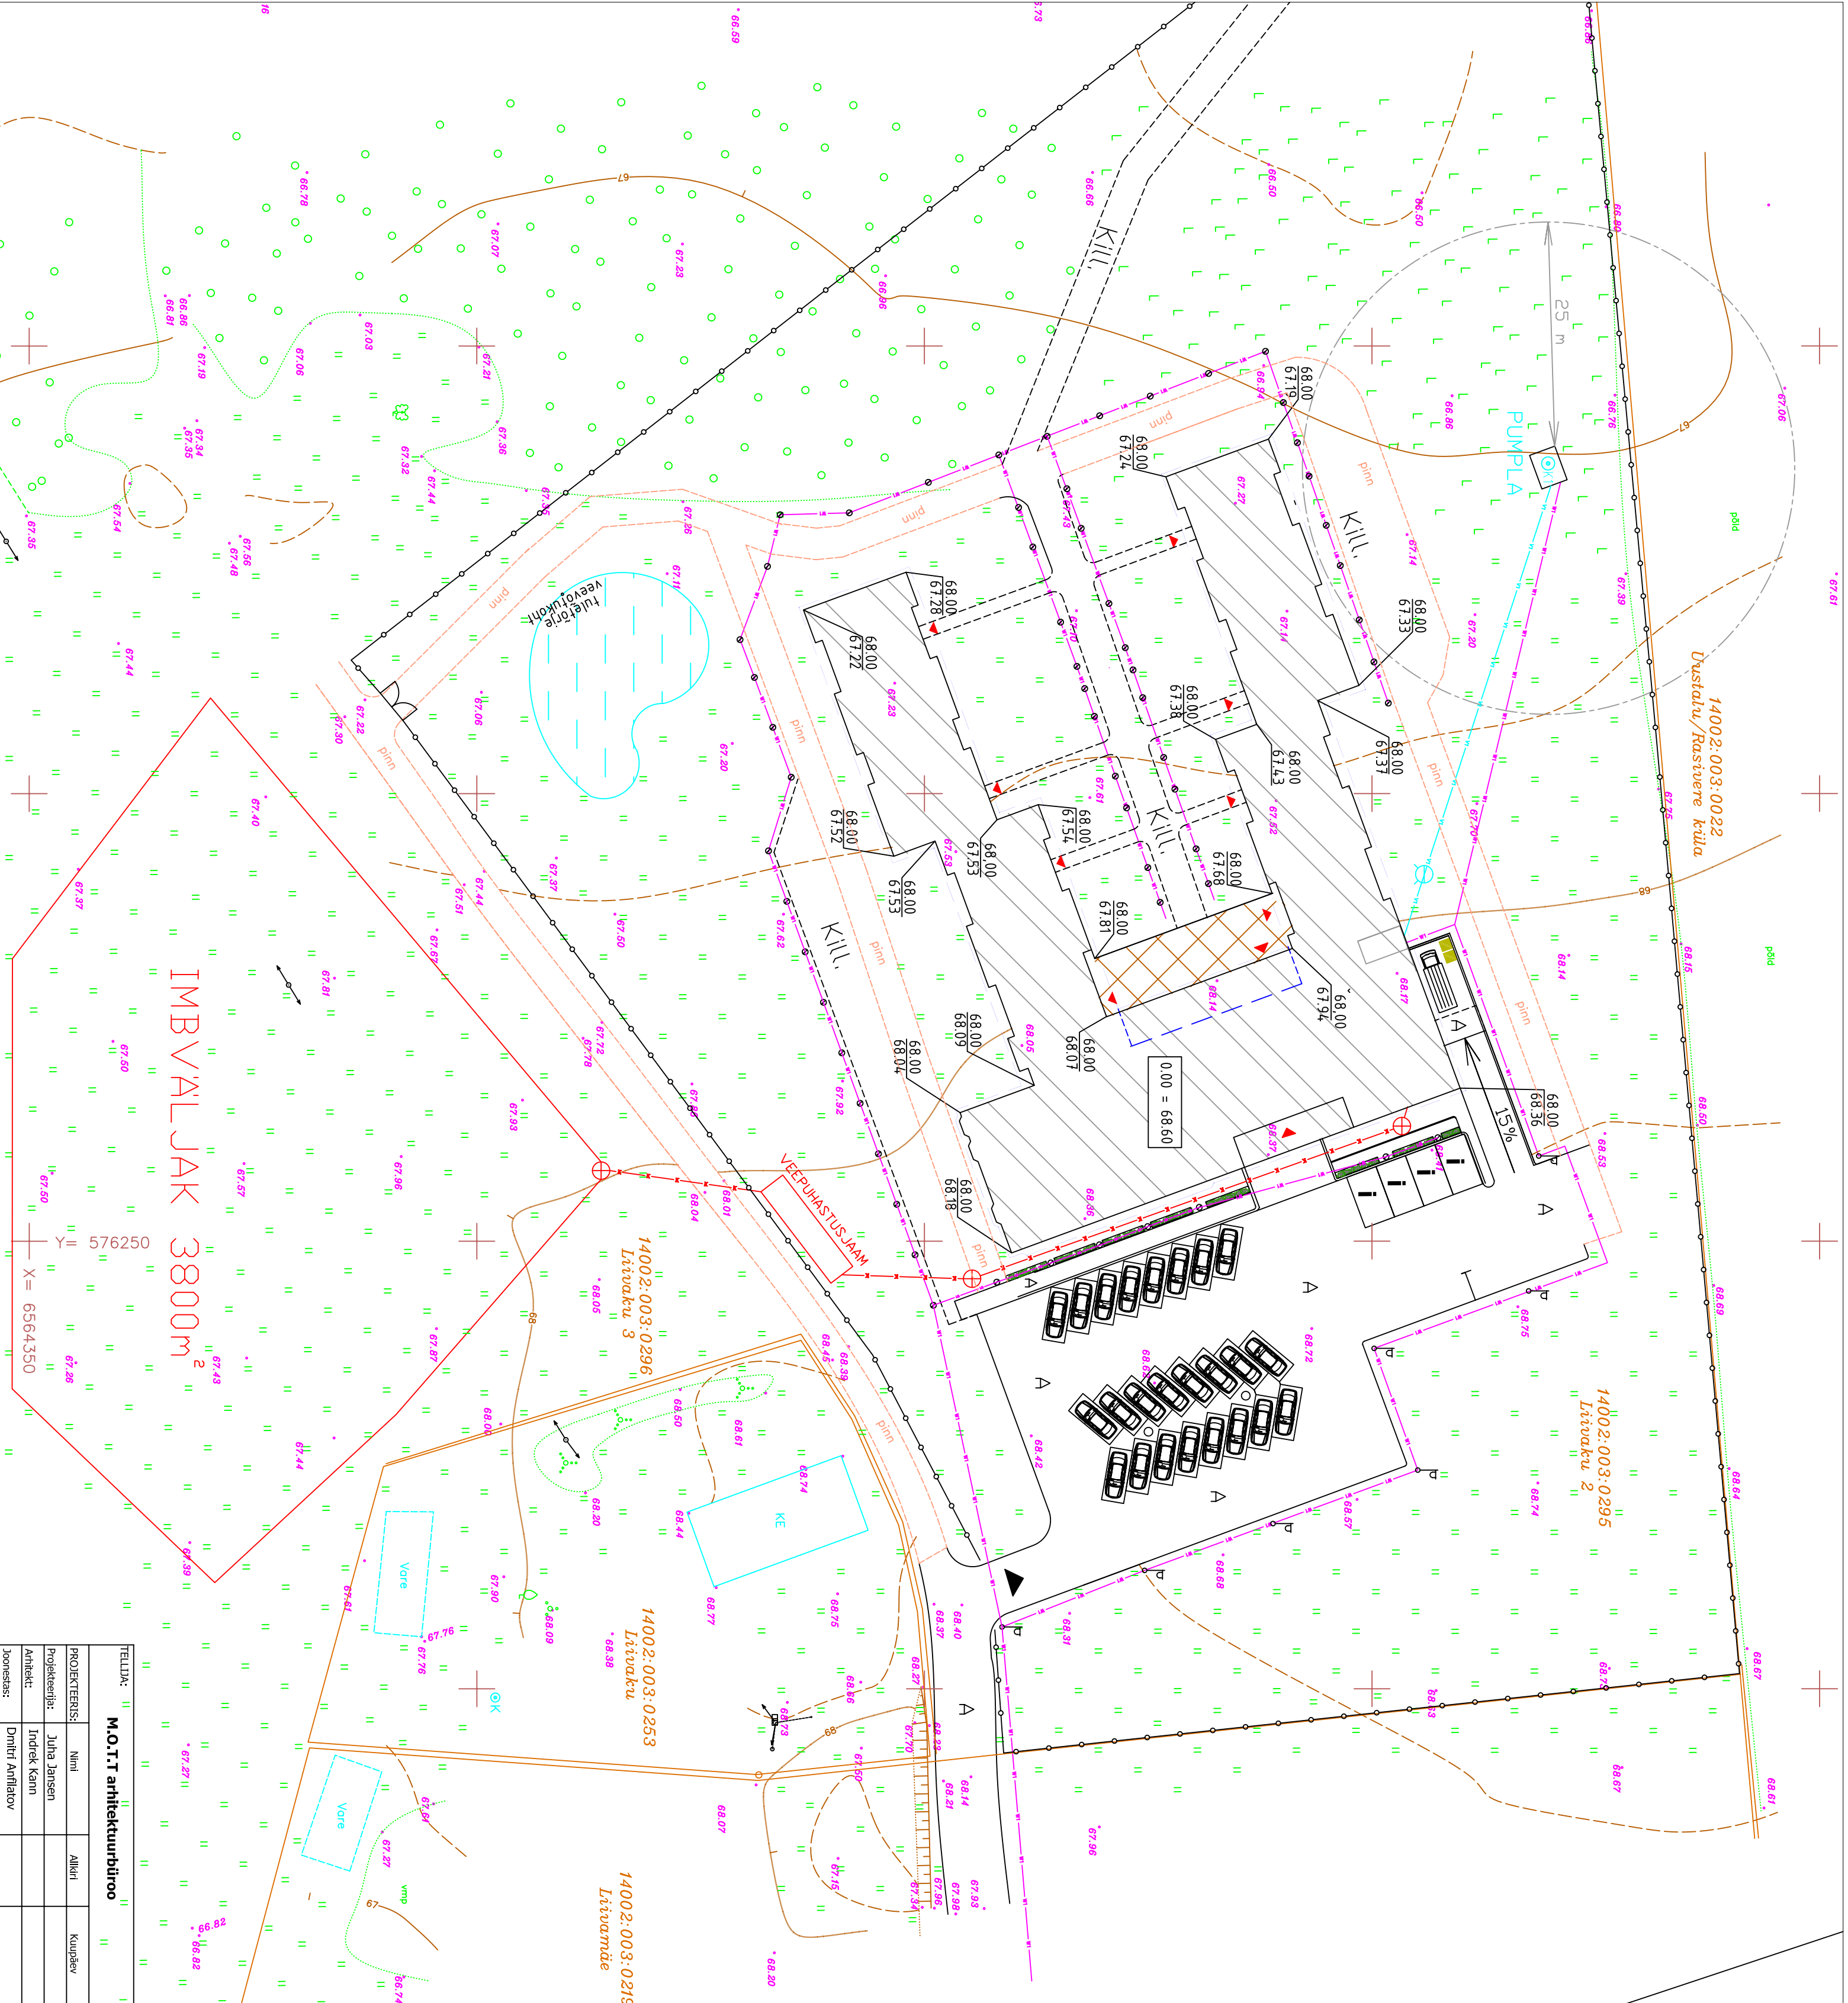

TELLJA:	M.O.T.I arhitektuurbüro
PROJEKTEERIS:	Nimi
Projekteerija:	Juha Jansen
Arhitekt:	Indrek Kamm
Disaini Arhitekt:	Indrek Kamm

OBJEKT:	Eakate pansionaat-hooldekodu
ADRESS:	Livaku 2, Raskvere küla, Anija valla, Harjumaa
JONNIS:	Asendiplaan
MÄRKUSED	Alusplaan: HEICFARÜ 00, 07.2007 a., töö nr. 07-164 Koordinaadid: L-58797 süsteemis Kõrgused 1977. a Balti süsteemis
TEHNILISED NÄITAJAD	1.Krundi pind 33633 m² 2.Suurtüübi ehitusala pind - m² 3.Ehitusala pind 2697 m² 4.Neetopind 3994 m² 5.Brutopind 4731 m² 6.Tulepõlvklass TP1 7. Krundi sisetarve sisetarve 8. Kõrussisus 2 9.Täiendussüsteem 8,01%

