


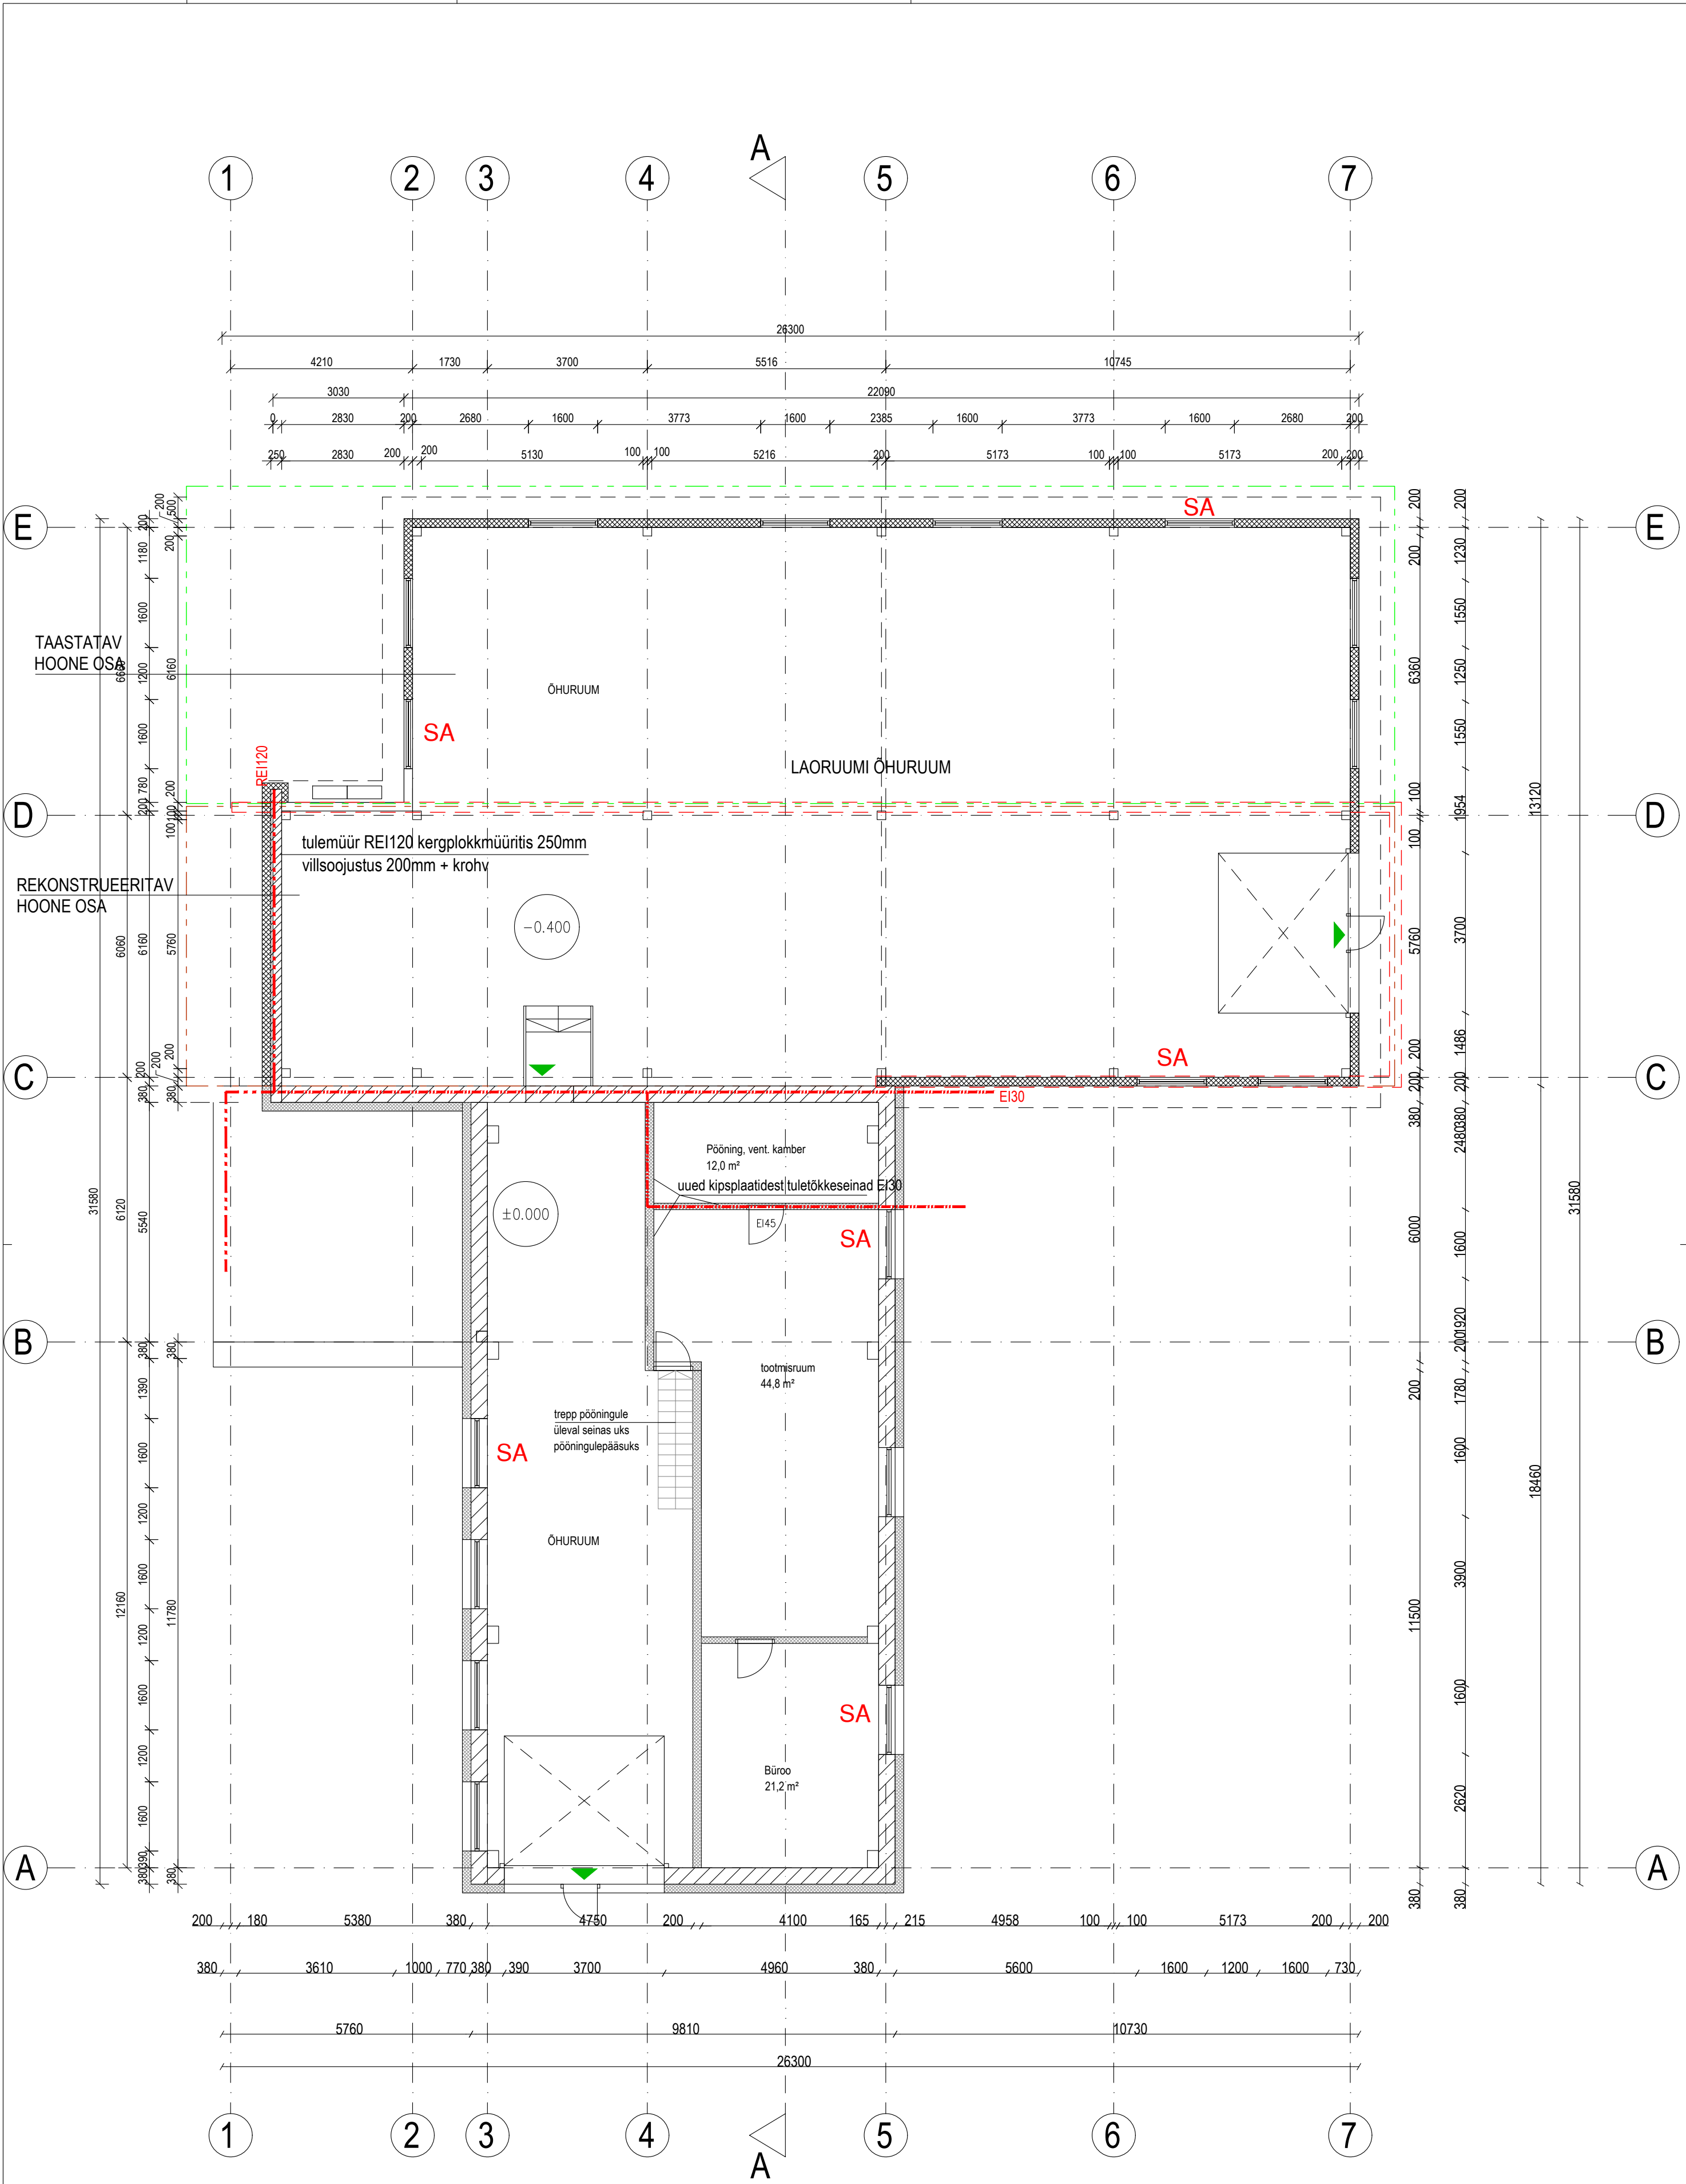

== LAMMUTATAV KONSTRUKTSIOON

--- TULETÖKKESEKTSIOON EI30

--- TULEMÜÜR REI120

SA - SUITSUEEMALDAMISEKS AVATAV AKEN

▼ EVAKUATSIOONIPÄÄS