


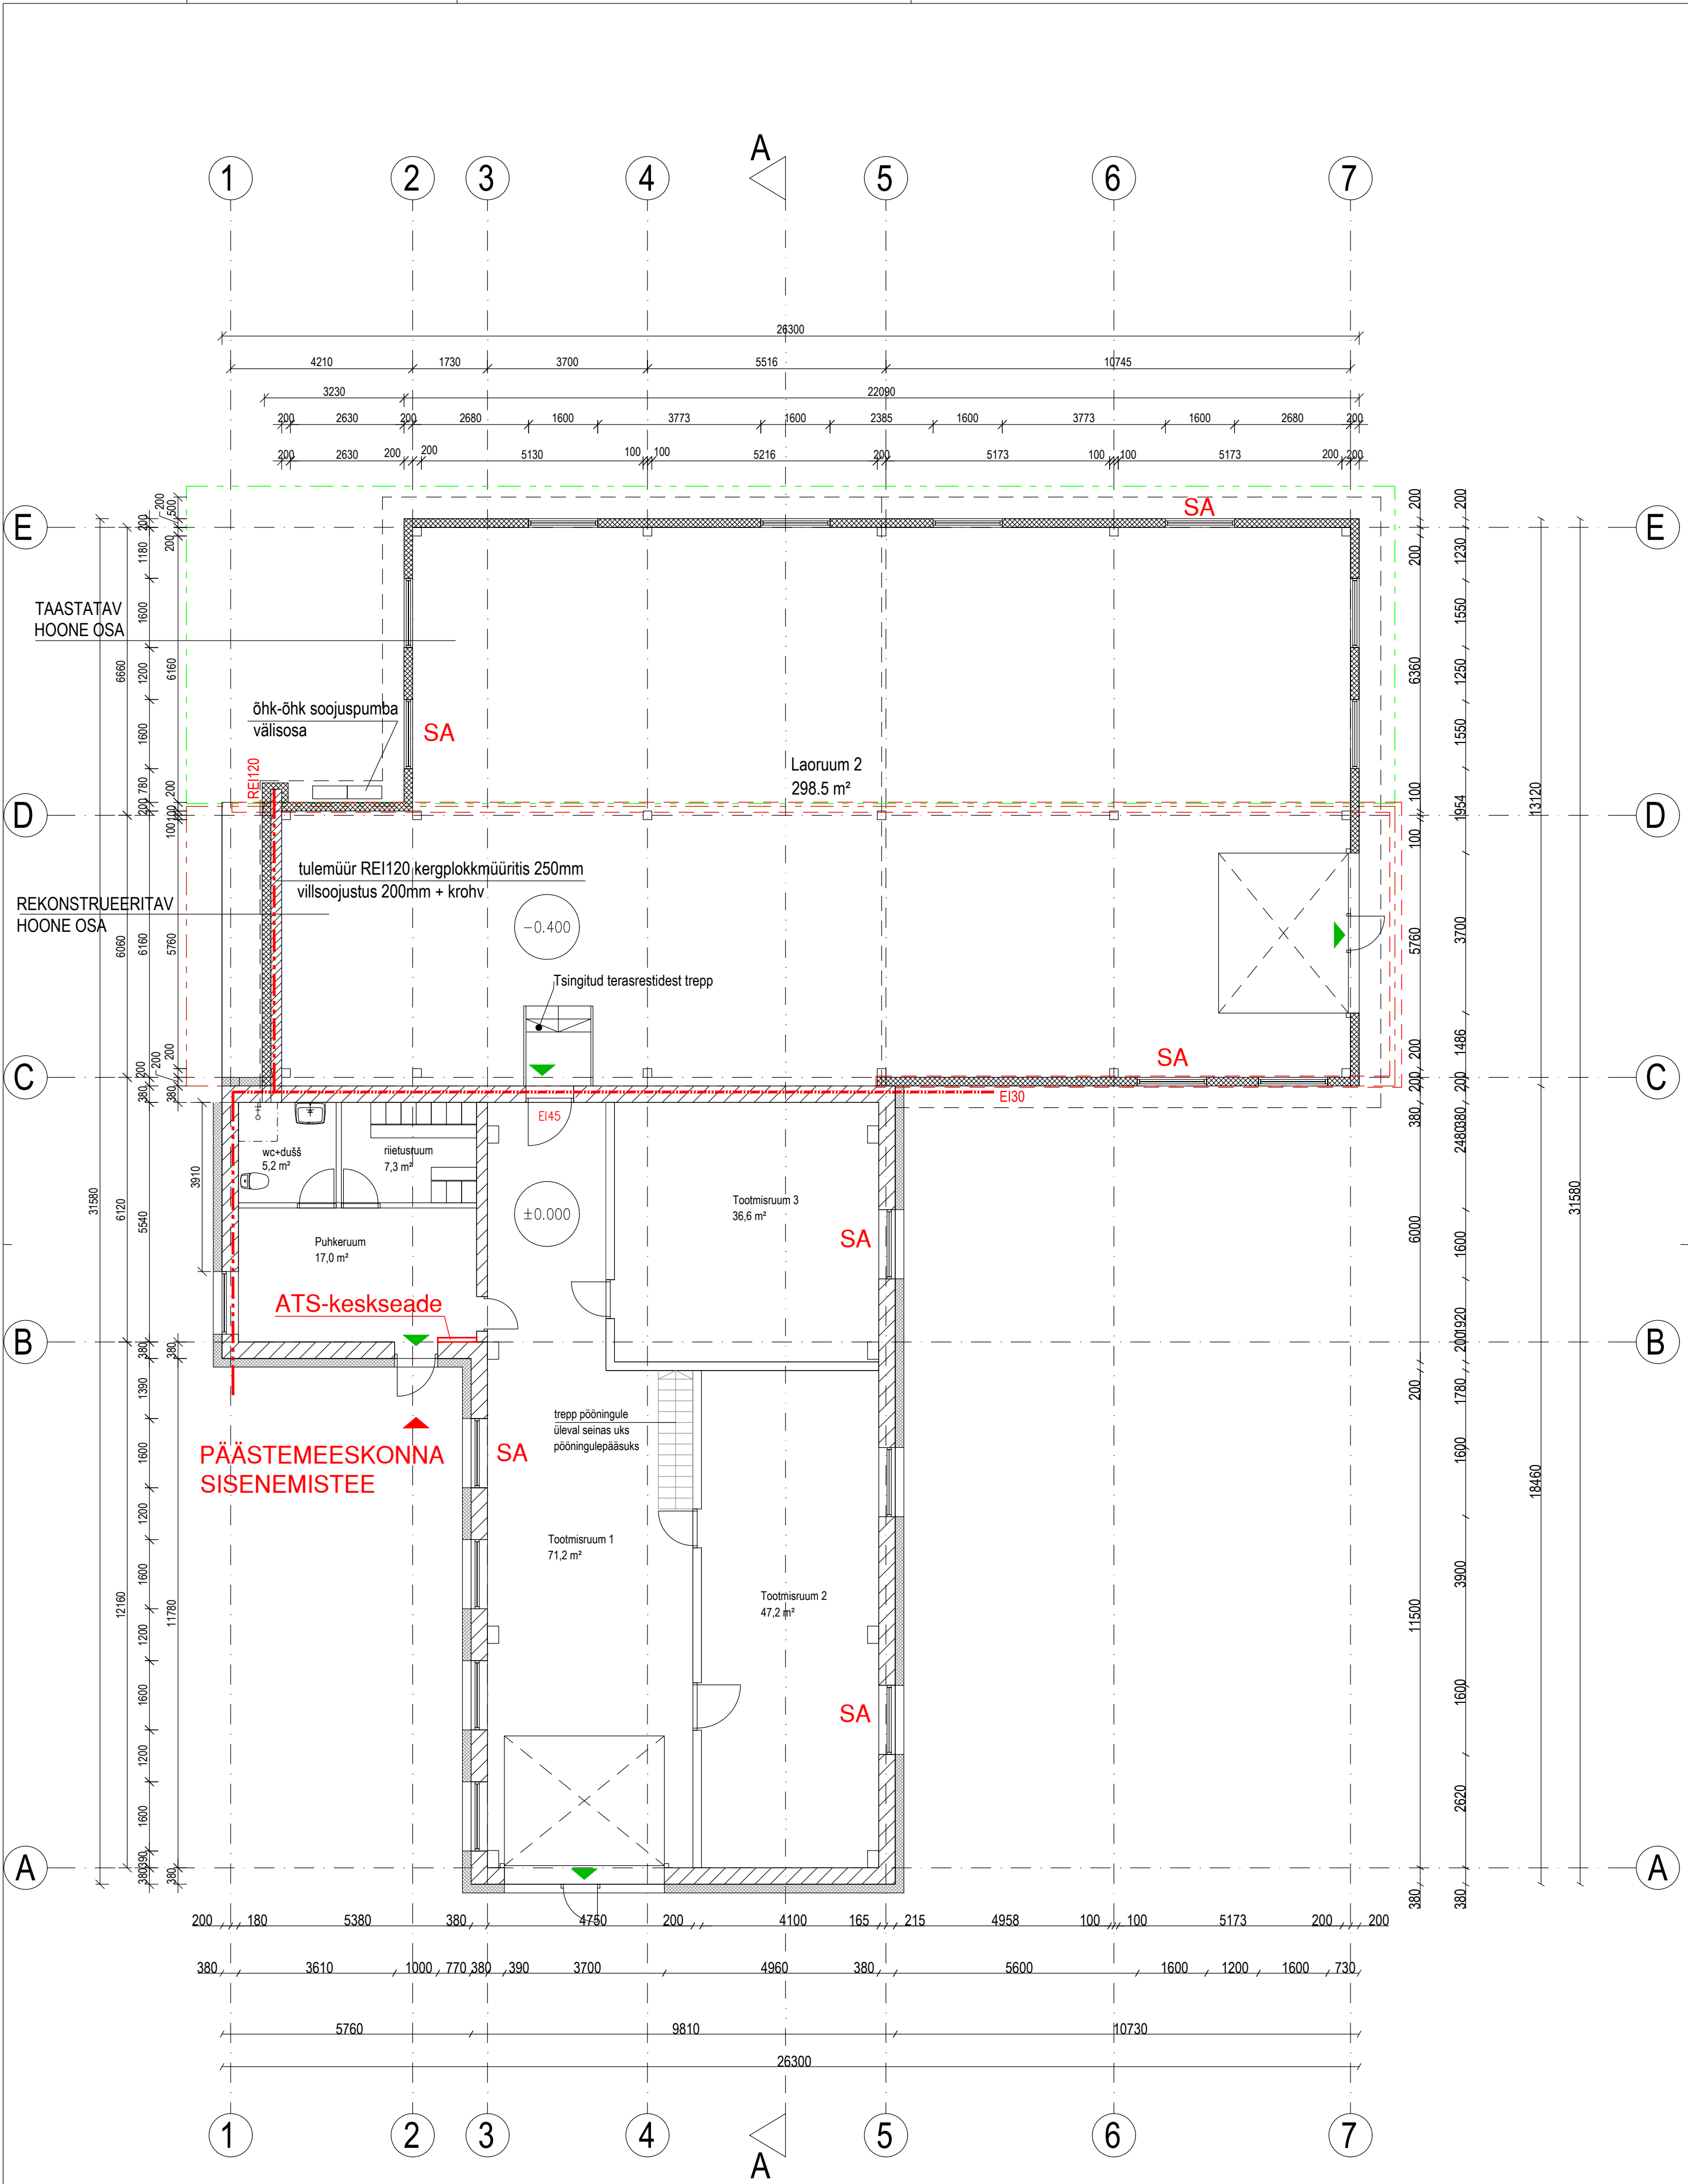

1. KORRUSE NETOPIND 483 m²

== == == == LAMMUTATAV KONSTRUKTSIOON

--- --- --- TULETÖKKESEKTSIOON EI30

--- --- --- TULEMÜÜR REI120

SA - SUITSUEEMALDAMISEKS AVATAV AKEN

▼ EVAKUATSIOONIPÄÄS