


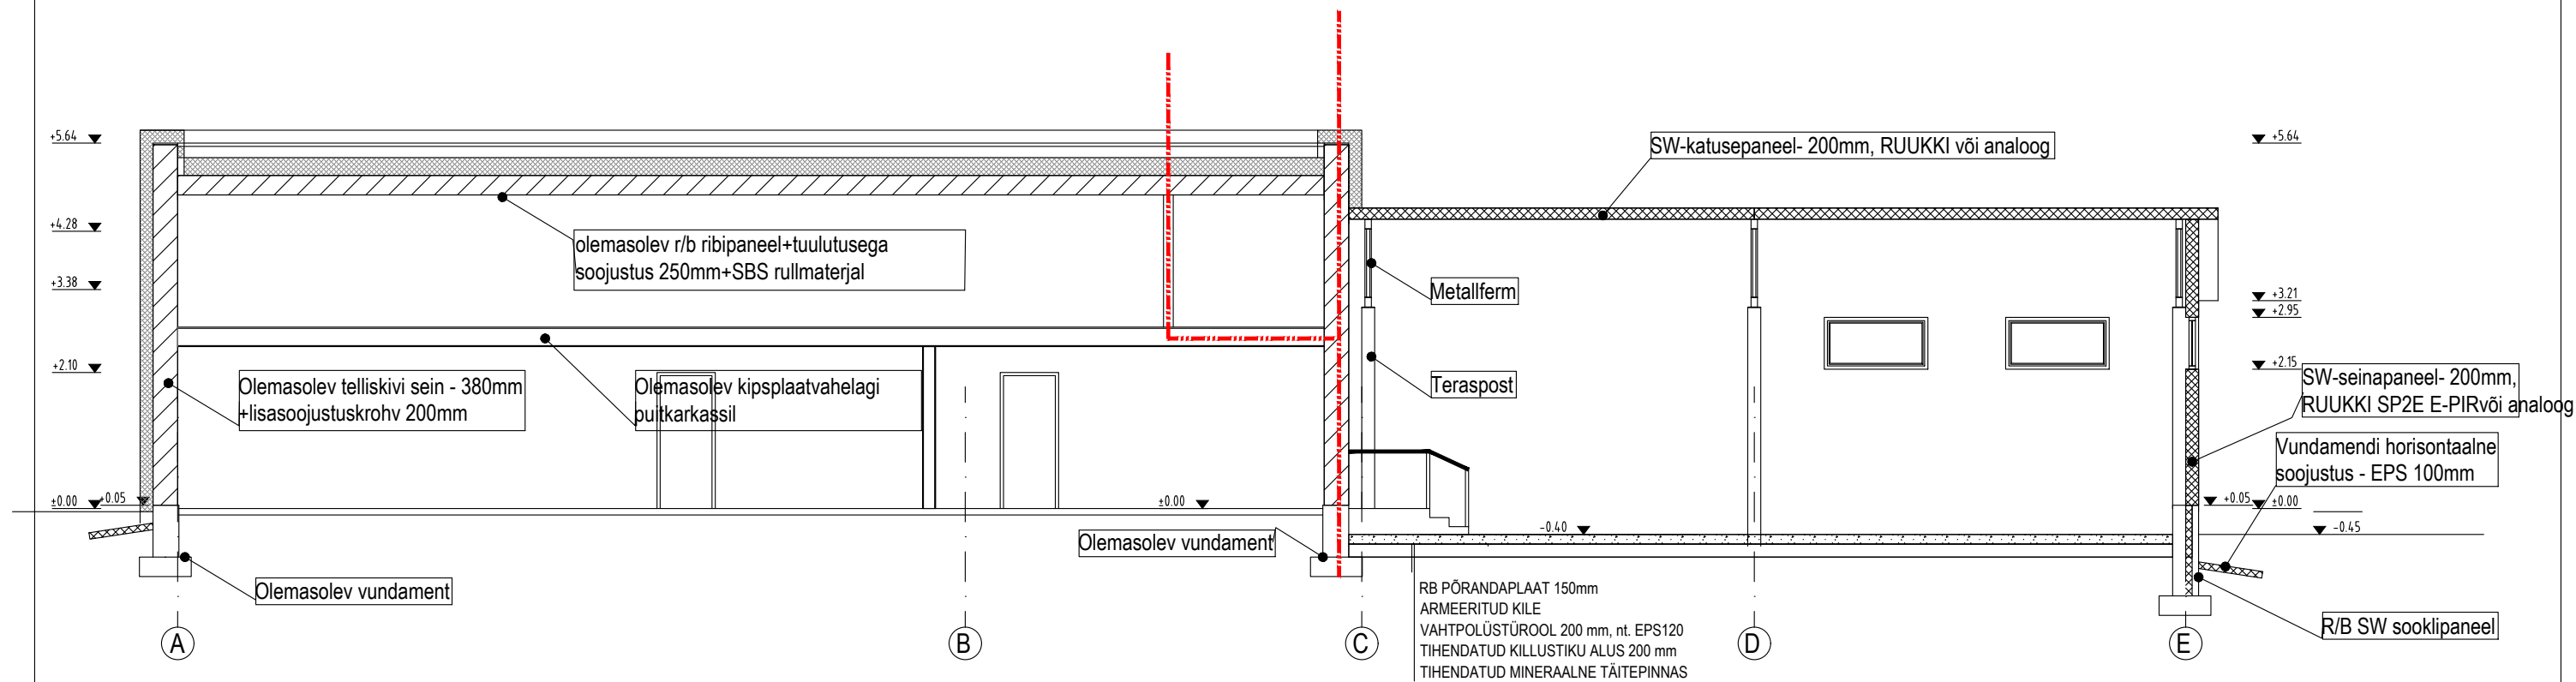

TULETÕKKESEKTSIOON EI30