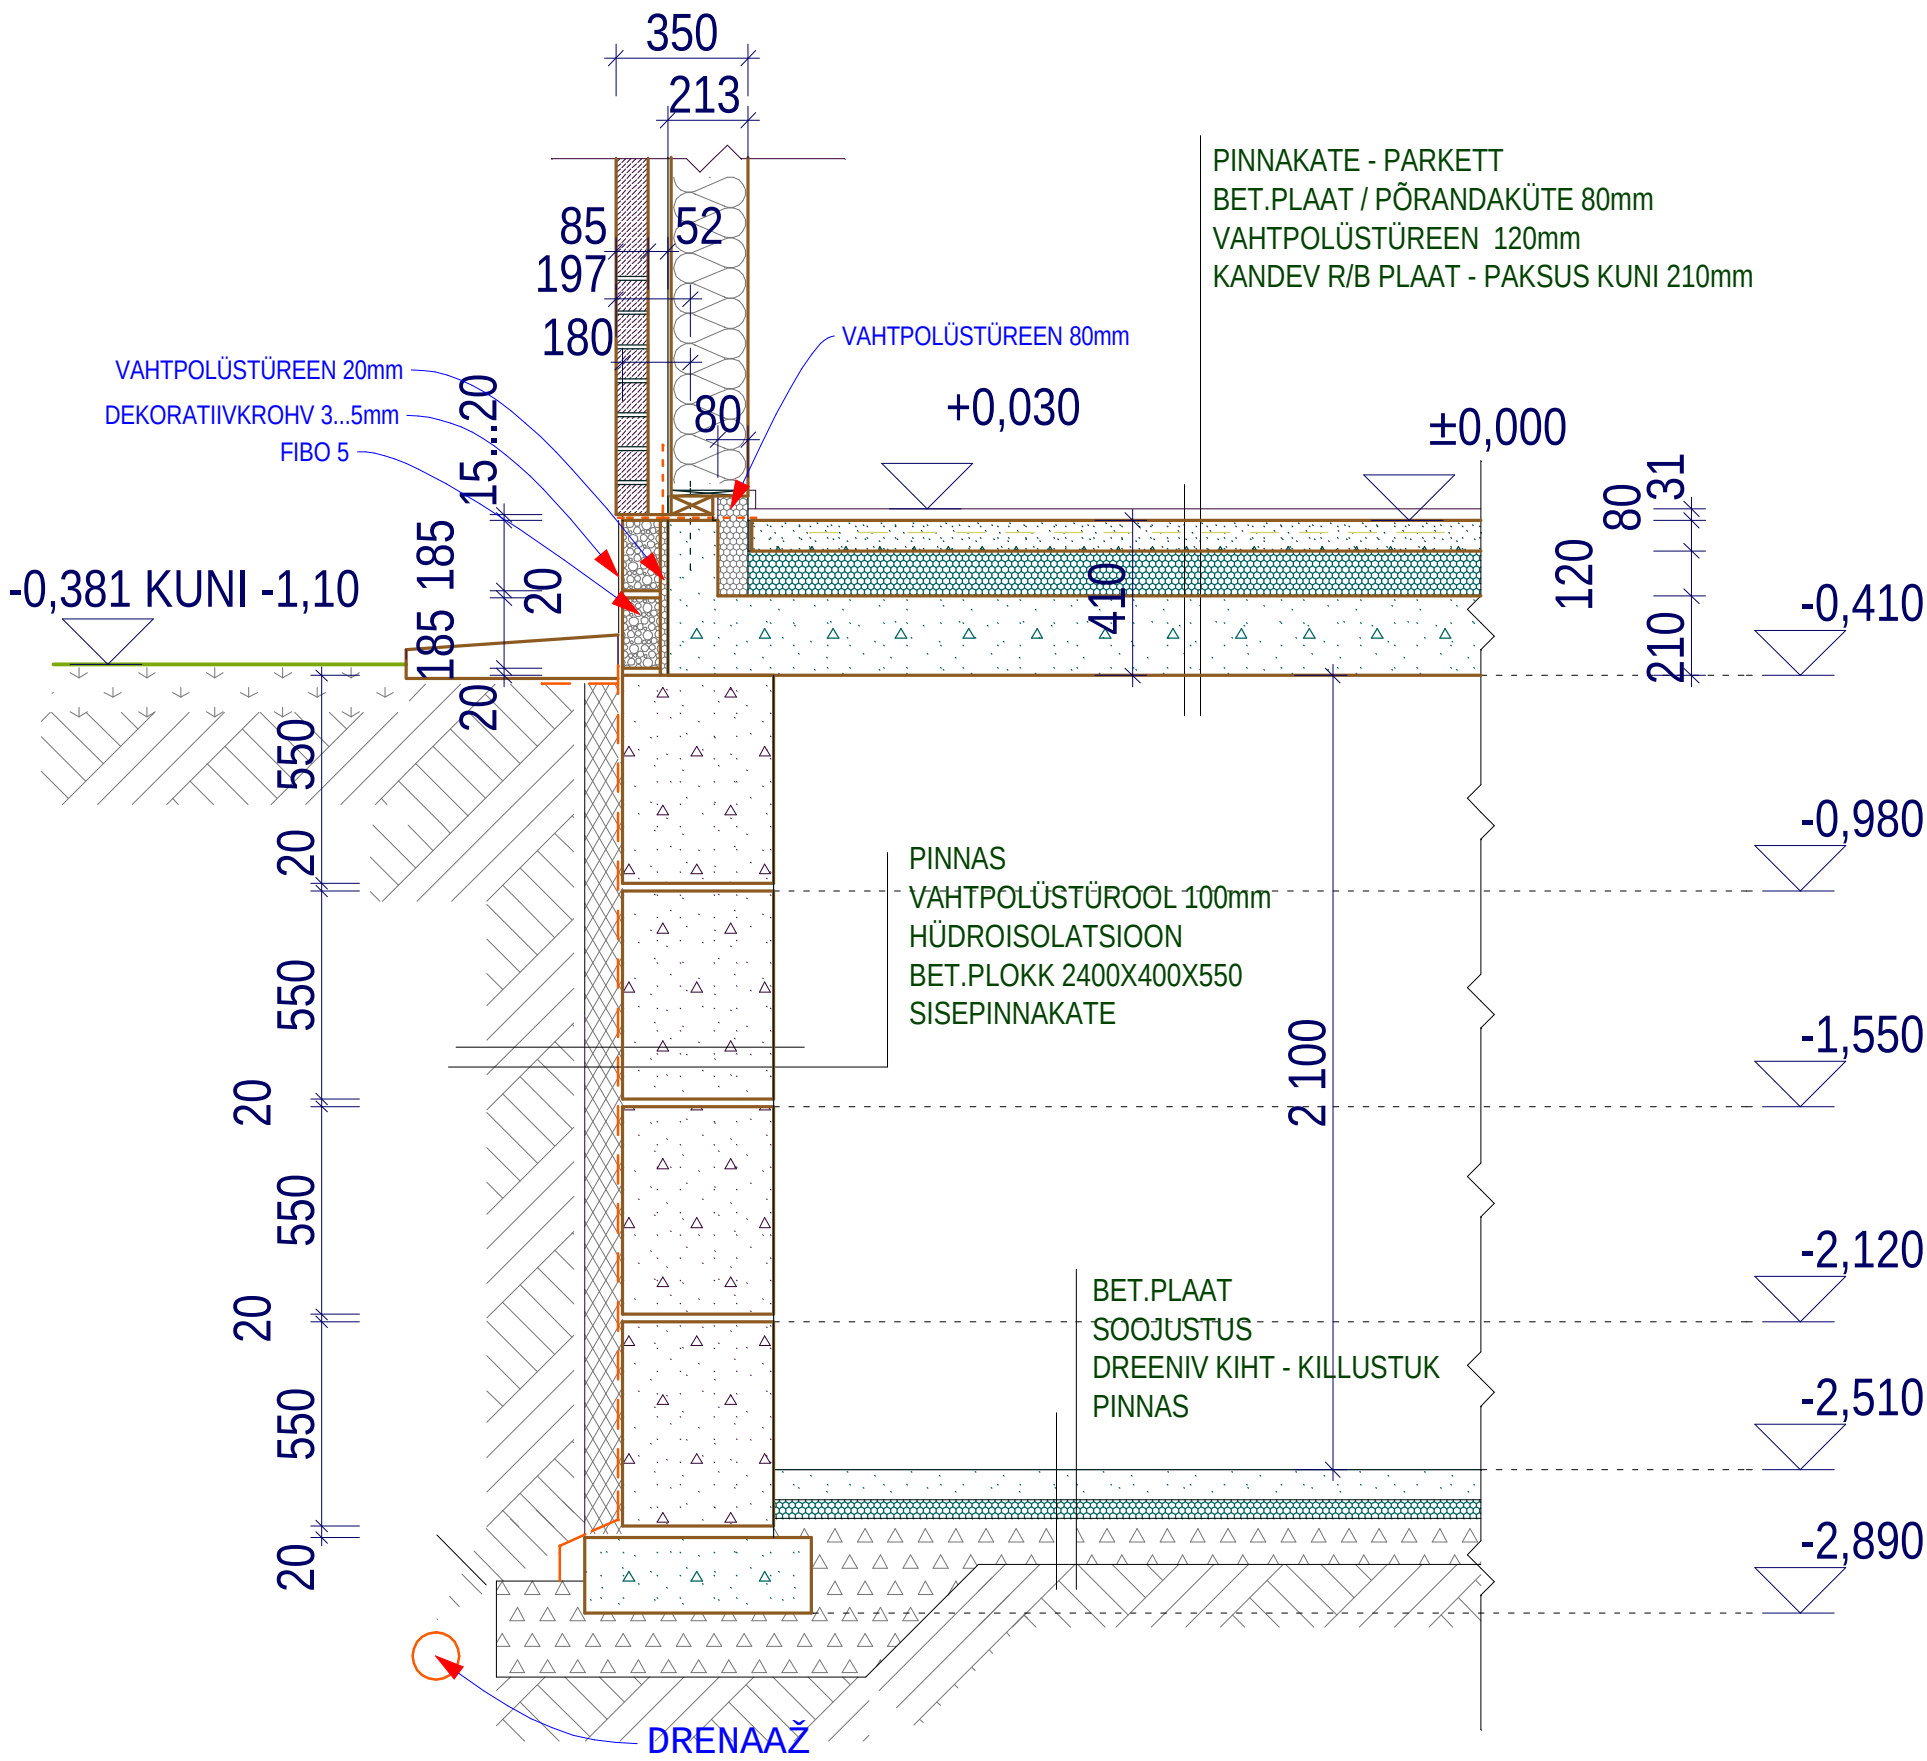

PINNAKATE - PARKETT
BET.PLAAT / PÕRANDAKÜTE 80mm
VAHTPOLÜSTÜREEN 120mm
KANDEV R/B PLAAT - PAKSUS KUNI 210mm

MÄRKUSED:

R/B KANDEPLAADI PAKSUS ARVUTADA VÕI
TEOSTADA ANALOOGIA ALUSEL.