


эл. выход для
подключения рулонных
штор в верхнем
откосе окна

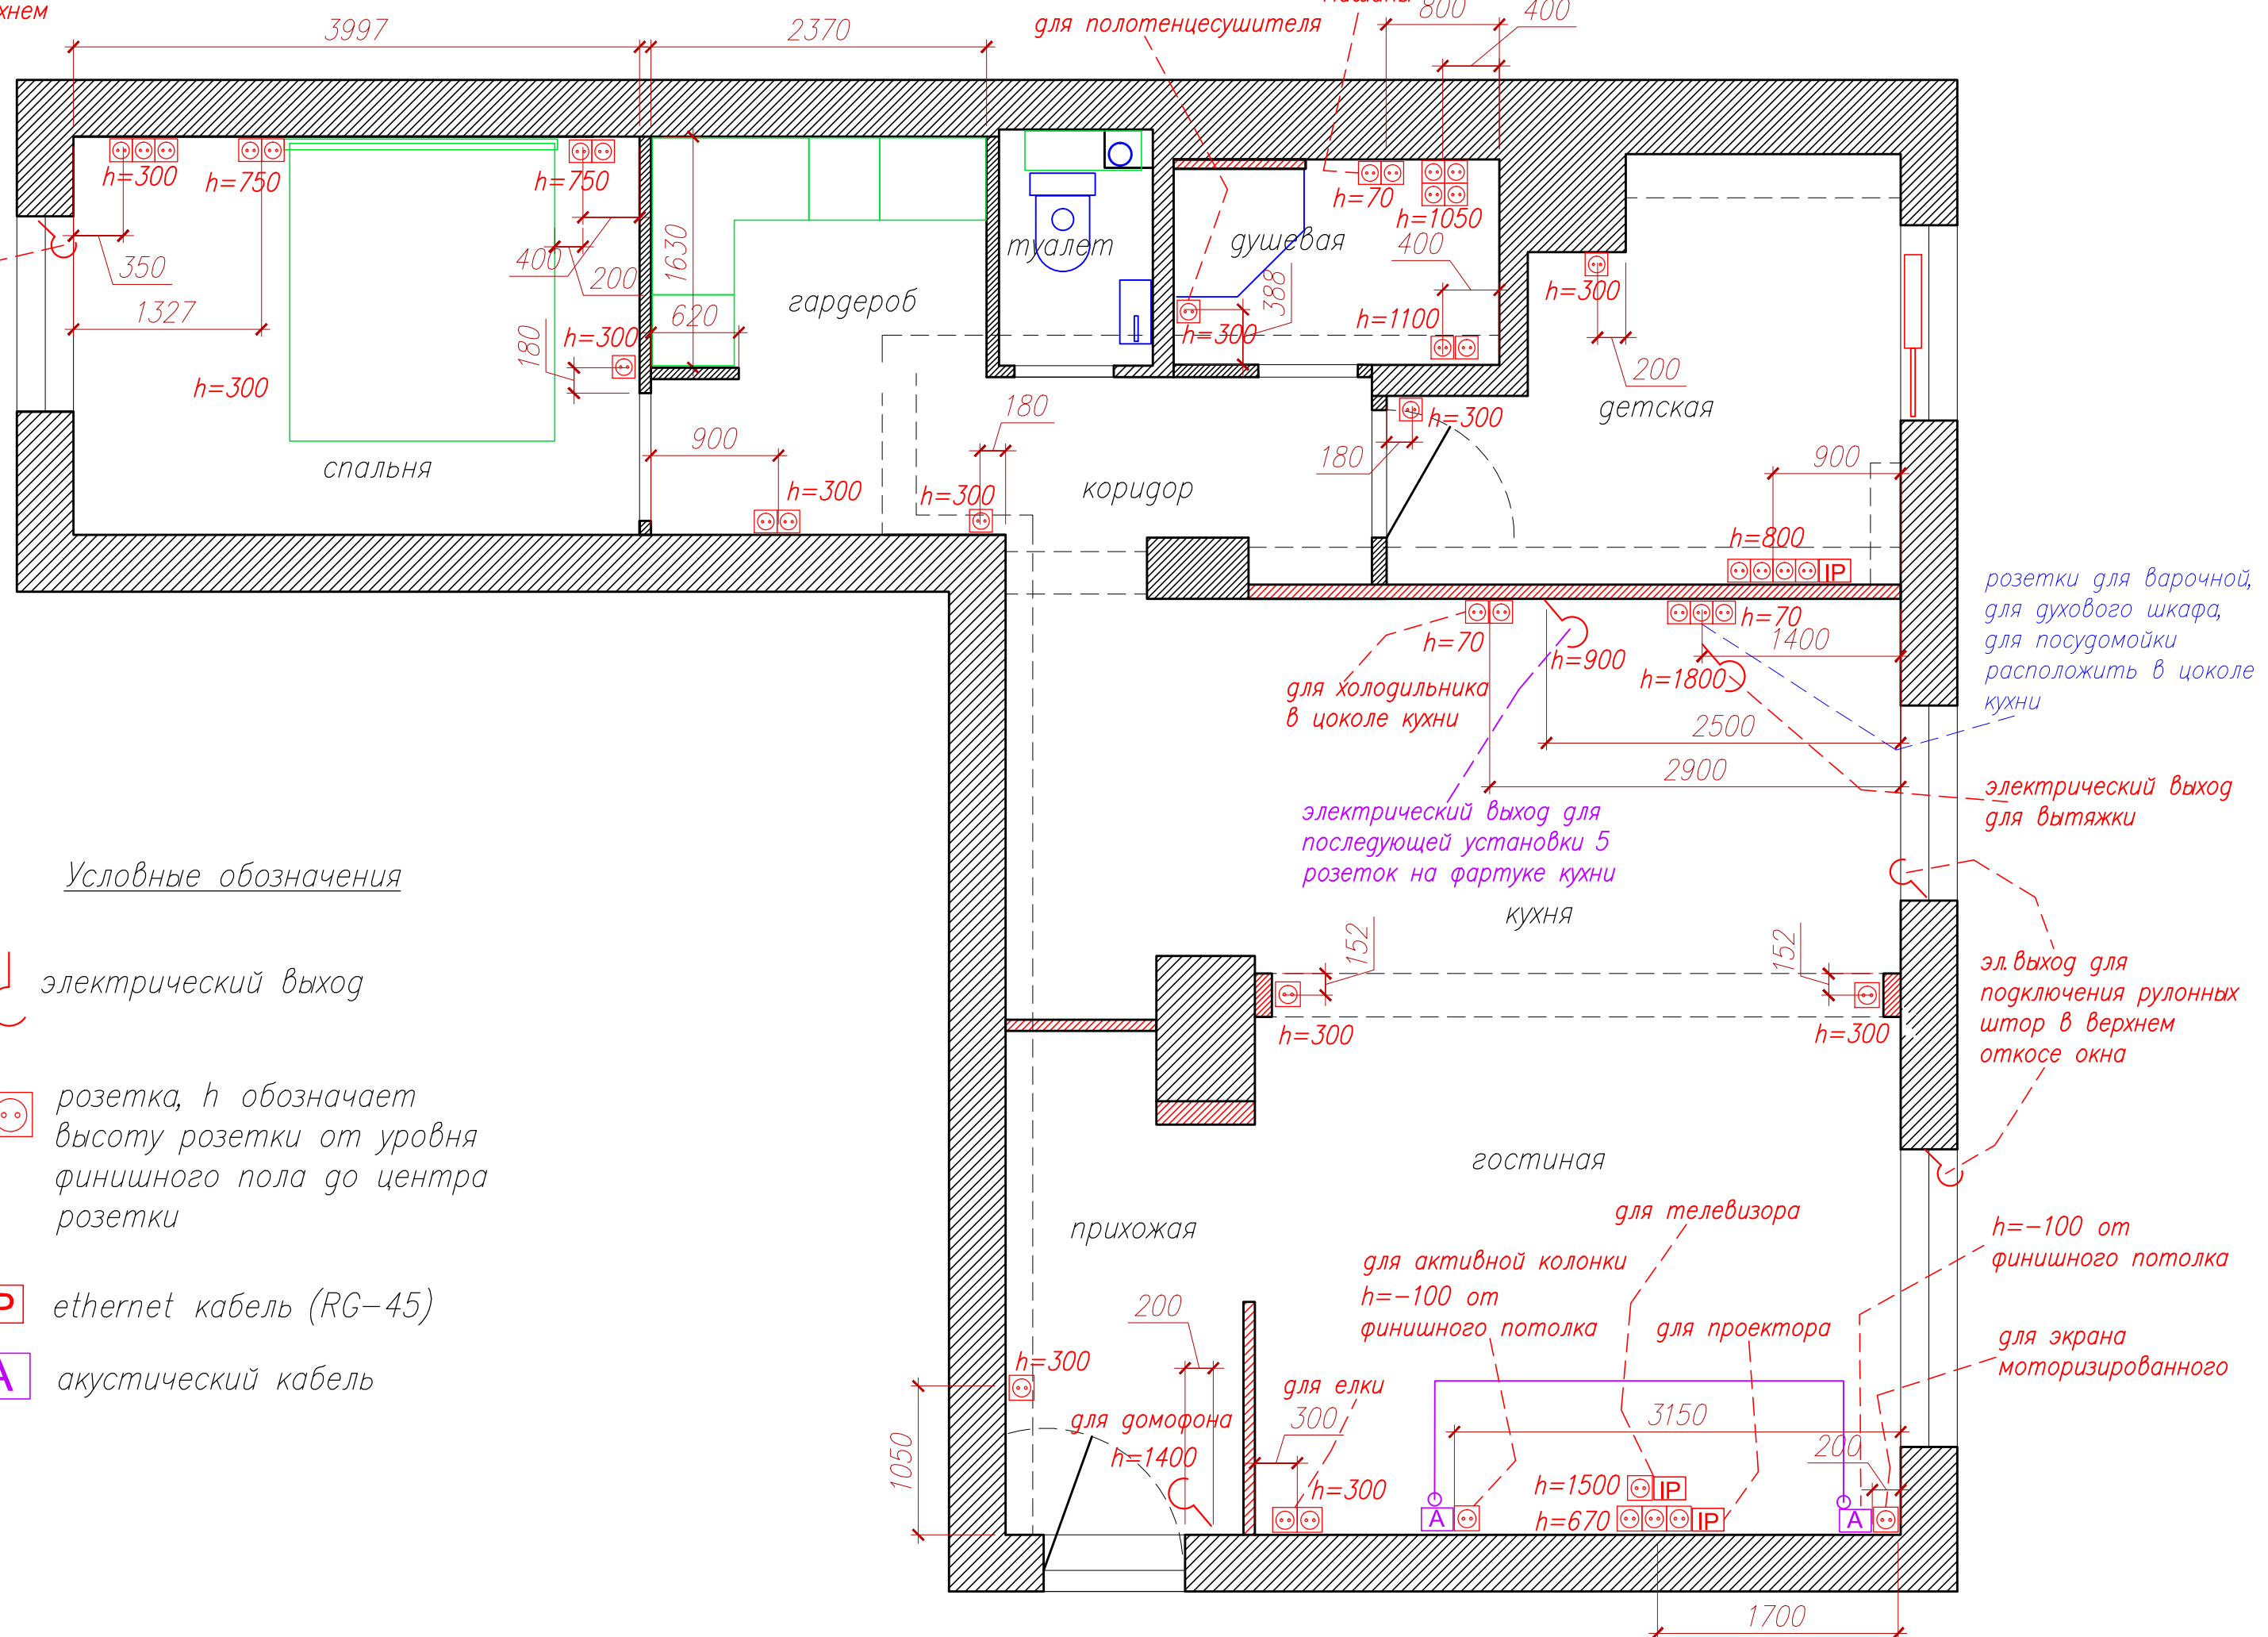

электрический выход

 розетка, h обозначает высоту розетки от уровня финишного пола до центра розетки

IP ethernet кабель (RG-45)

А акустический кабель