
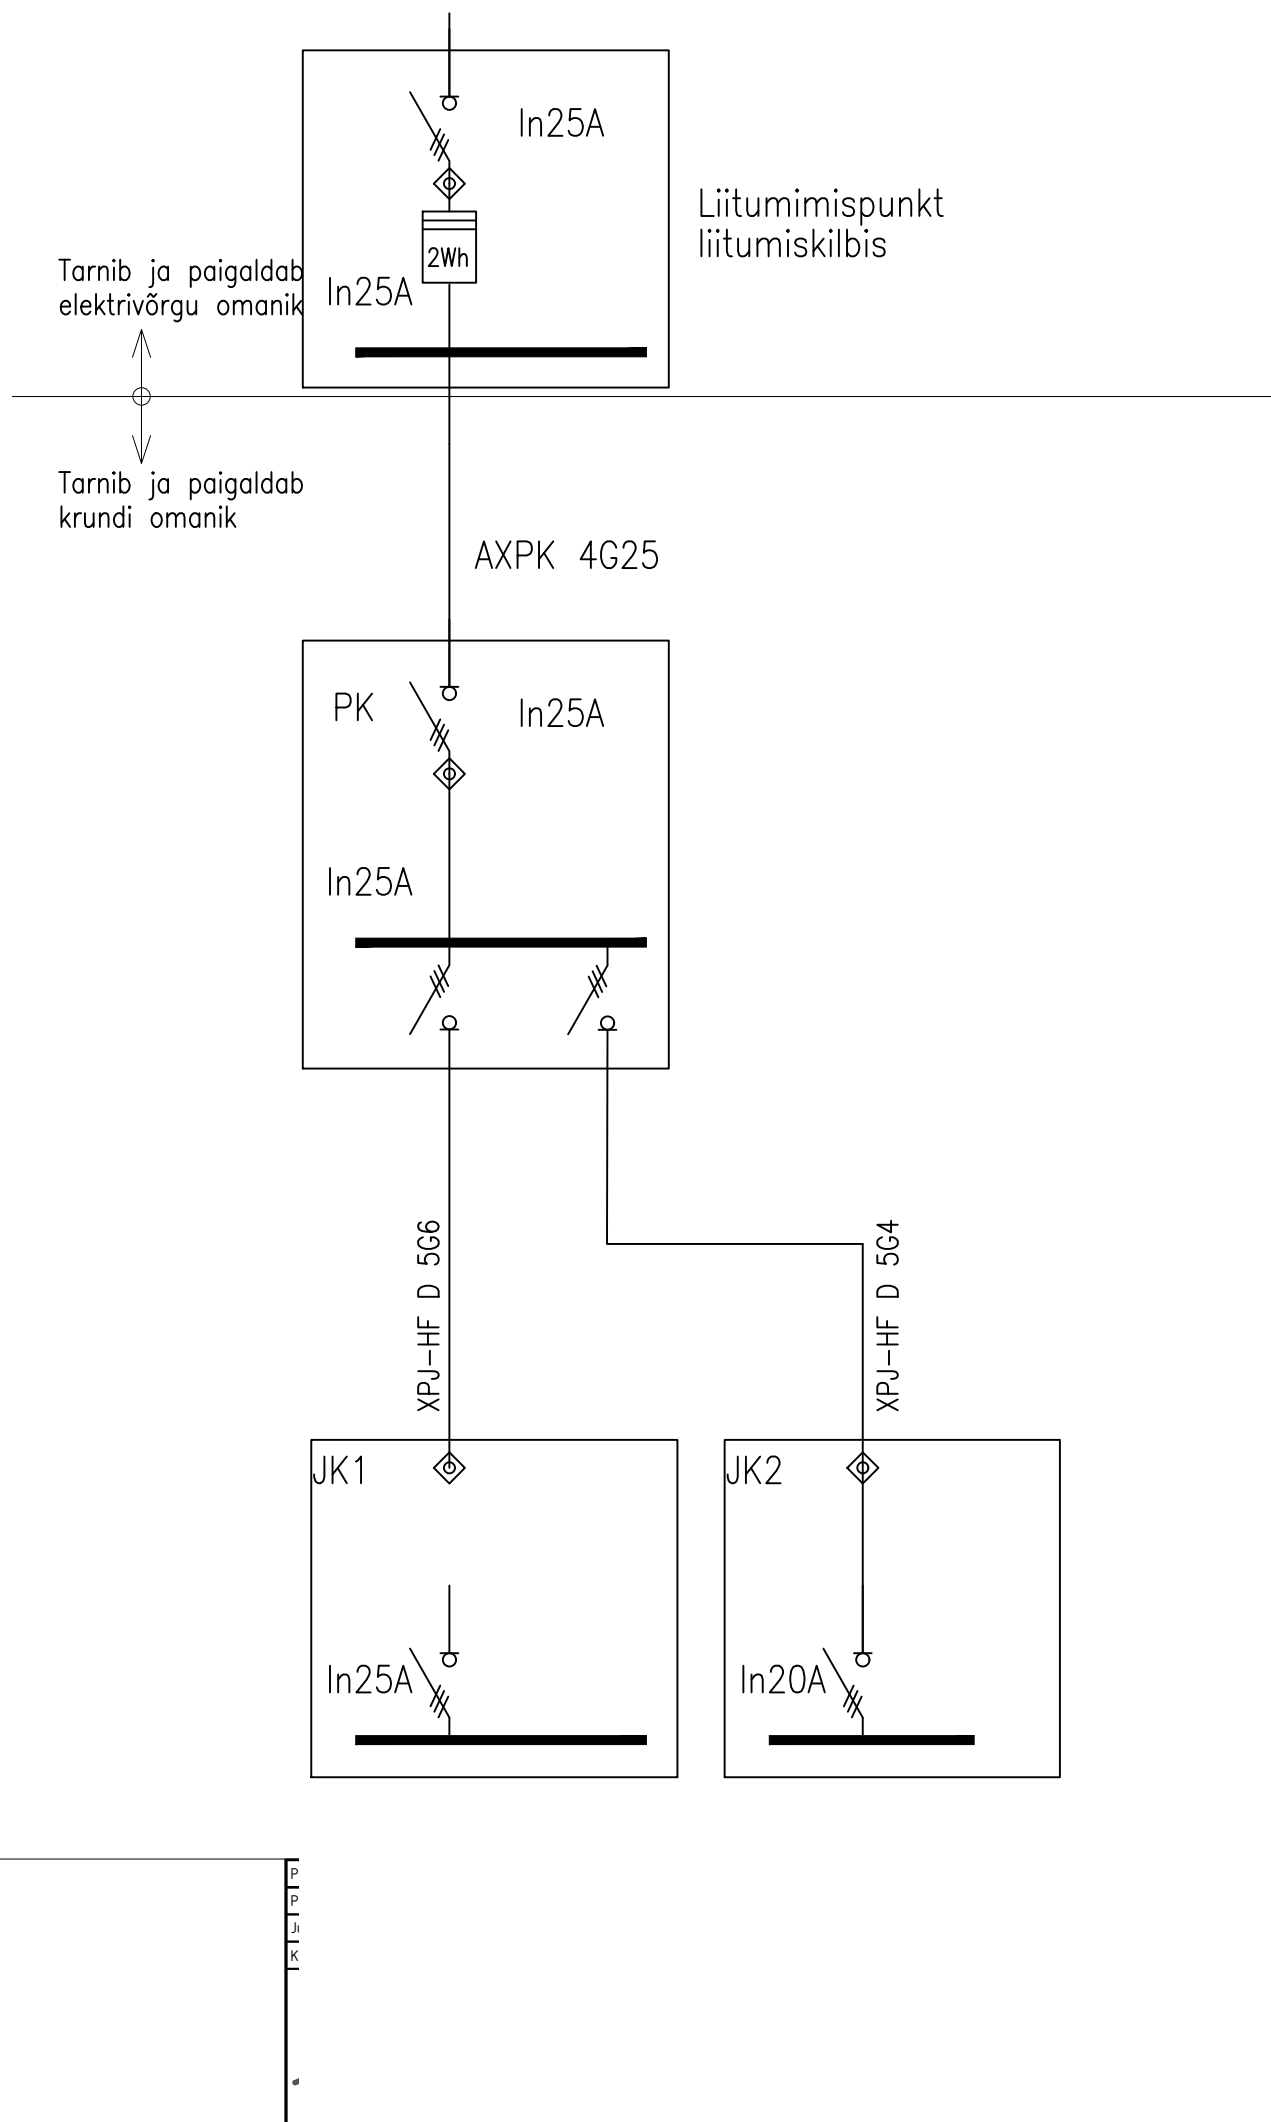



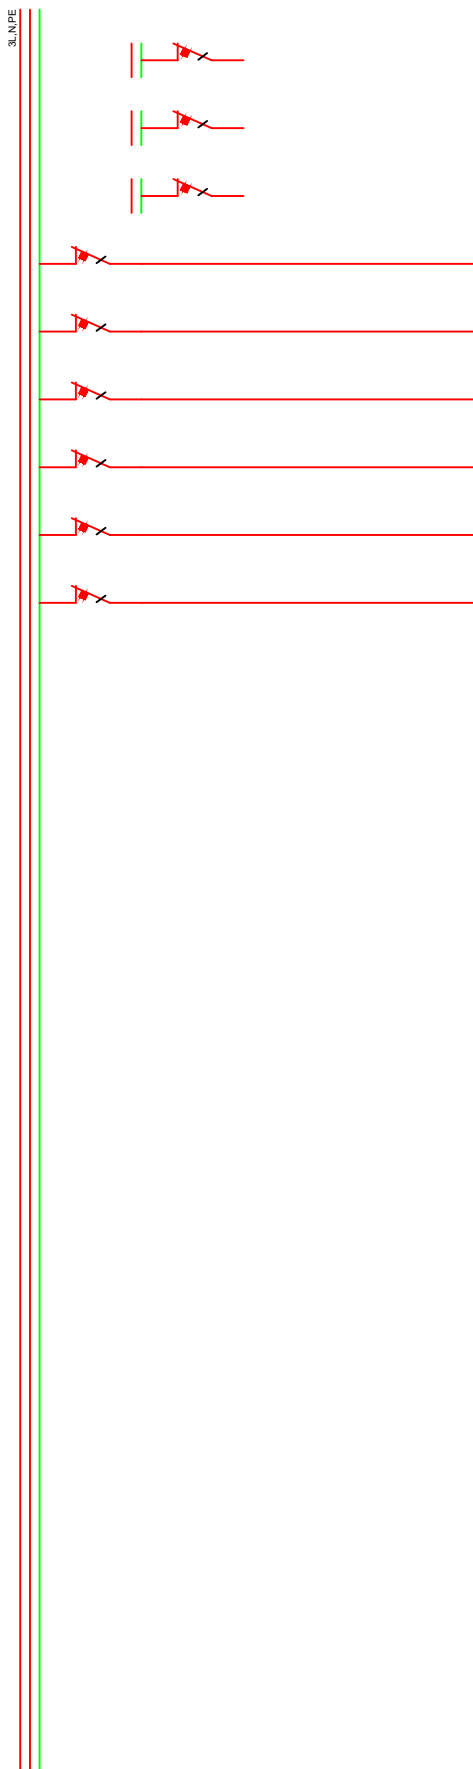


										11	12	13	14	15	16	17	18	19	20	21	22	23	24	25	26	27	28												
										DISTRIBUTION BOARD							GROUP	ADDRESS					A/A	WIRING															


											11	12	13	14	15	16	17	18	19	20	21	22	23	24	25	26	27	28	
											DISTRIBUTION BOARD							GROUP	ADDRESS					A/A	WIRING				
D Rev. : E Rev. : F Rev. : 3L,N,PE 																							A						
											17	RESERV					B16					B							
											18	VALGUS GAR, VÄLI, HOOV					B10	XPJ-HF D 3G1,5				C							
											19	RESERV					B10					D							
											20	AUTOMAATIKA					B10	XPJ-HF D 3G1,5				E							
											21	SIDE					B10	XPJ-HF D 3G1,5				F							
											22	VALVE					B10	XPJ-HF D 3G1,5				G							
											23	VÄRAV					B10					H							
											24	GARAAZIUKSED					B10	XPJ-HF D 3G2,5				J							
											26	KOLLEKTORI TOIDE					B10	XPJ-HF D 3G1,5				K							
																							L						
																							M						
																							N						
																							O						
																							P						
																							R						
																							S						
																							T						
																							U						
																							V						
A Rev. : B Rev. : C Rev. :																							X						
																							Y						
																							Z						
																							1						
																							2						

										11	12	13	14	15	16	17	18	19	20	21	22	23	24	25	26	27	28														
										DISTRIBUTION BOARD							GROUP	ADDRESS					A/A	WIRING																	
D Rev. : E Rev. : F Rev. :																													A												
																													B												
																													C												
																													C20	SISESTUS PK GR1							D				
																																					E				
																																					F				
																																					G				
																																					H				
																													1	SAUN KERIS					B16	XPJ-HF D 5G2,5					J
																													2	KÕÕGIPLIIT					B16	XPJ-HF D 5G2,5					K
																													3	AHI					B16						L
4	RESERV					B16																								M											
5	SAUNAVENT					B16	XPJ-HF D 3G1,5																							N											
5.6	RVK1 3PH 30A30mA																													O											
6	PP ELUTUBA TV					B16	XPJ-HF D 3G2,5																							P											
10	KUIVATI					B16	XPJ-HF D 3G2,5																							R											
11	PM					B16	XPJ-HF D 3G2,5																							S											
PP 1	PP VT					B16	XPJ-HF D 3G2,5																							T											
PP 2	PUHKERUUM PP					B16	XPJ-HF D 3G2,5																							U											
PP 3	PP VT 11					B16	XPJ-HF D 3G2,5																							V											
PP 4	VT VANNI TOIDE					B16	XPJ-HF D 3G2,5																							X											
PP 5	VT 11 PM					B16	XPJ-HF D 3G2,5																							Y											
PP6	KK					B16	XPJ-HF D 3G2,5																							Z											
PP6.5	RVK2 3PH 40A30mA																													1											
PP7	KÕÕK PP					B16	XPJ-HF D 3G2,5																							2											
PP8	KÕÕK PP					B16	XPJ-HF D 3G2,5																																		
PP9	KÕÕK NPM					B16	XPJ-HF D 3G2,5																																		

											11	12	13	14	15	16	17	18	19	20	21	22	23	24	25	26	27	28			
											DISTRIBUTION BOARD						GROUP	ADDRESS						A/A	WIRING						
											3LWPE 																				A
																	PP10	PP KORIDOR						B16	XPJ-HF D 3G2,5					B	
																	PP11	PP ELUTUBA						B16	XPJ-HF D 3G2,5					C	
																	PP12	VALGUS T10 LAEVALGUS						B16	XPJ-HF D 3G2,5					D	
																														E	
																														F	
																														G	
																														H	
																														J	
																														K	
																														L	
																														M	
																														N	
																														O	
																														P	
																														R	
																														S	
																														T	
																														U	
																														V	
																														X	
																														Y	
																														Z	
																														1	
																														2	

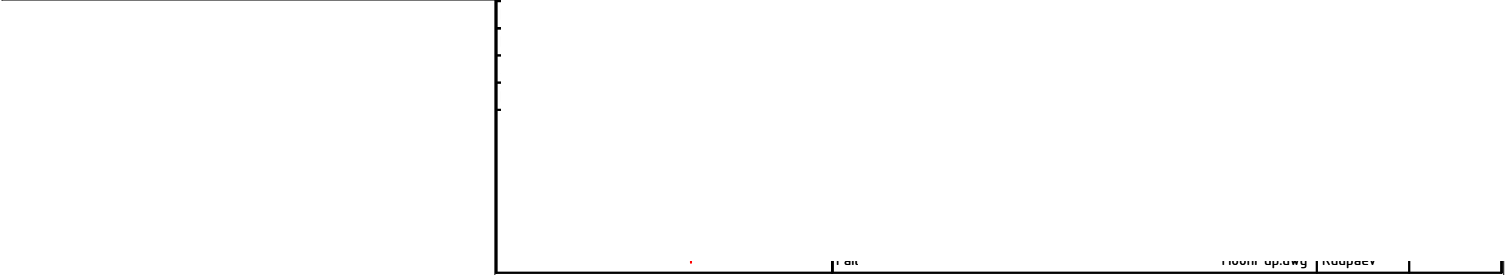 


ol.ol. rajatis-varjualune
(naabritevaheline sein
viimistletakse EI60 vastavaks)

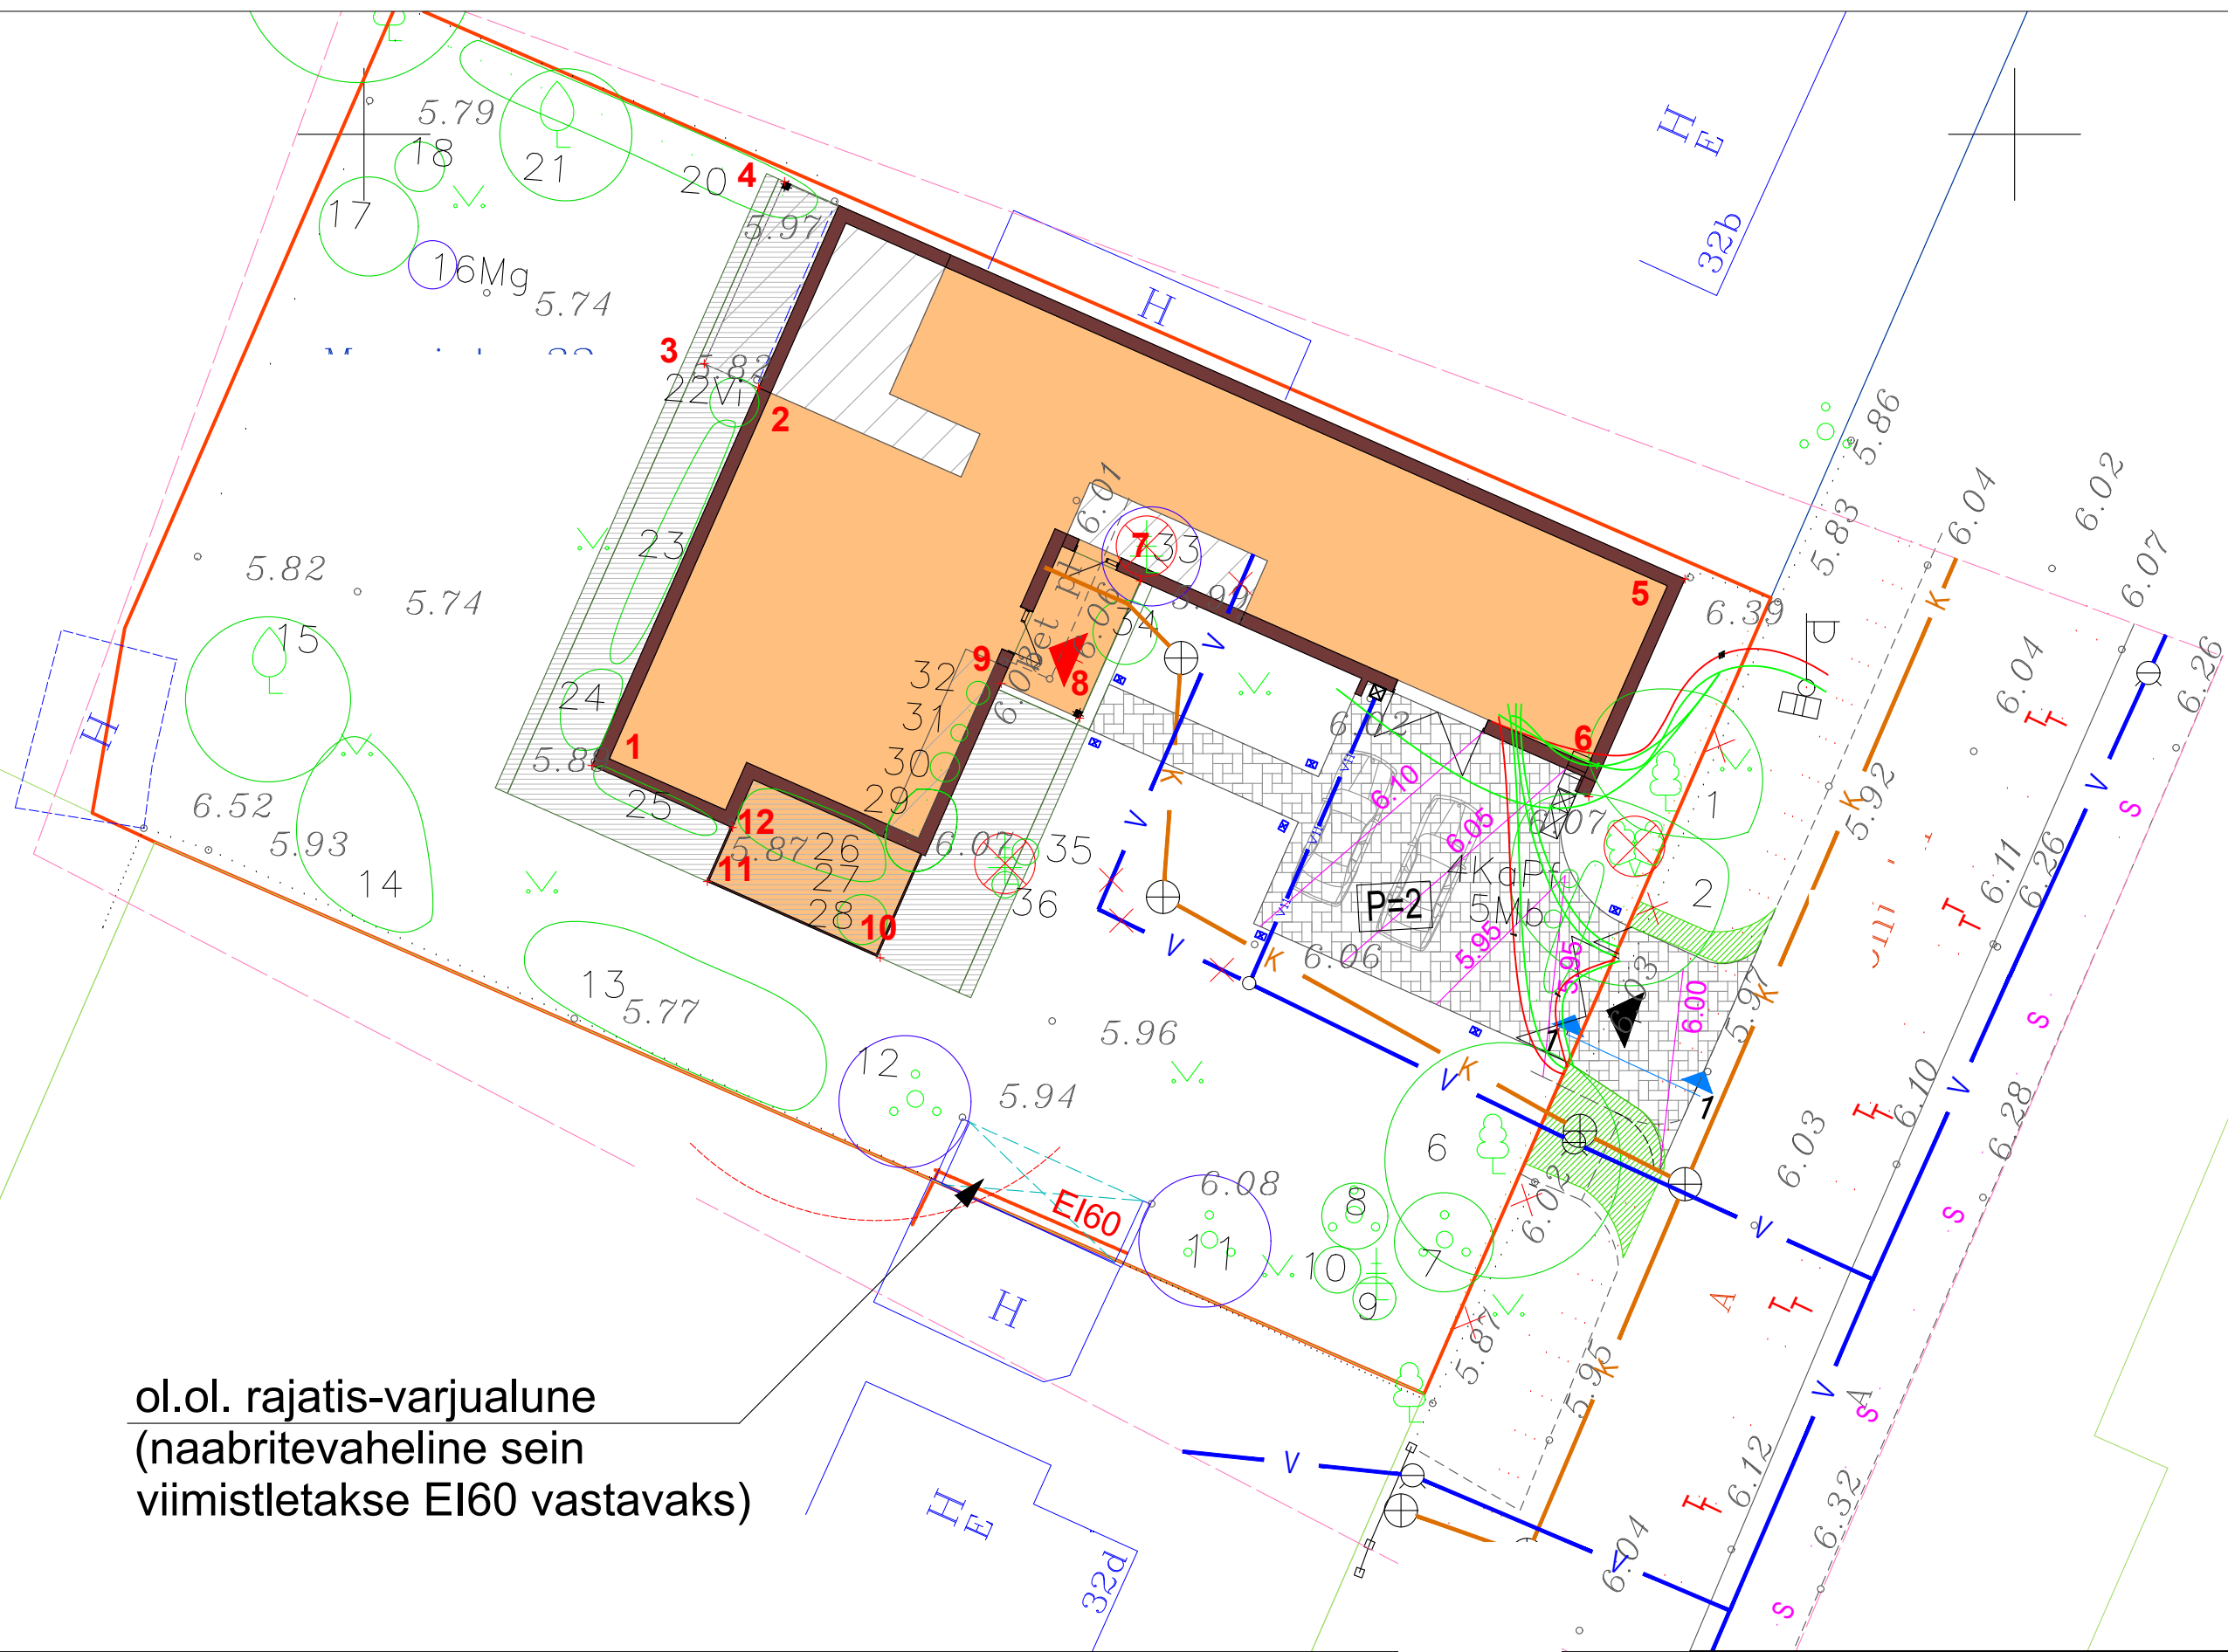

VAADE 4

VAADE 3


VAADE 2

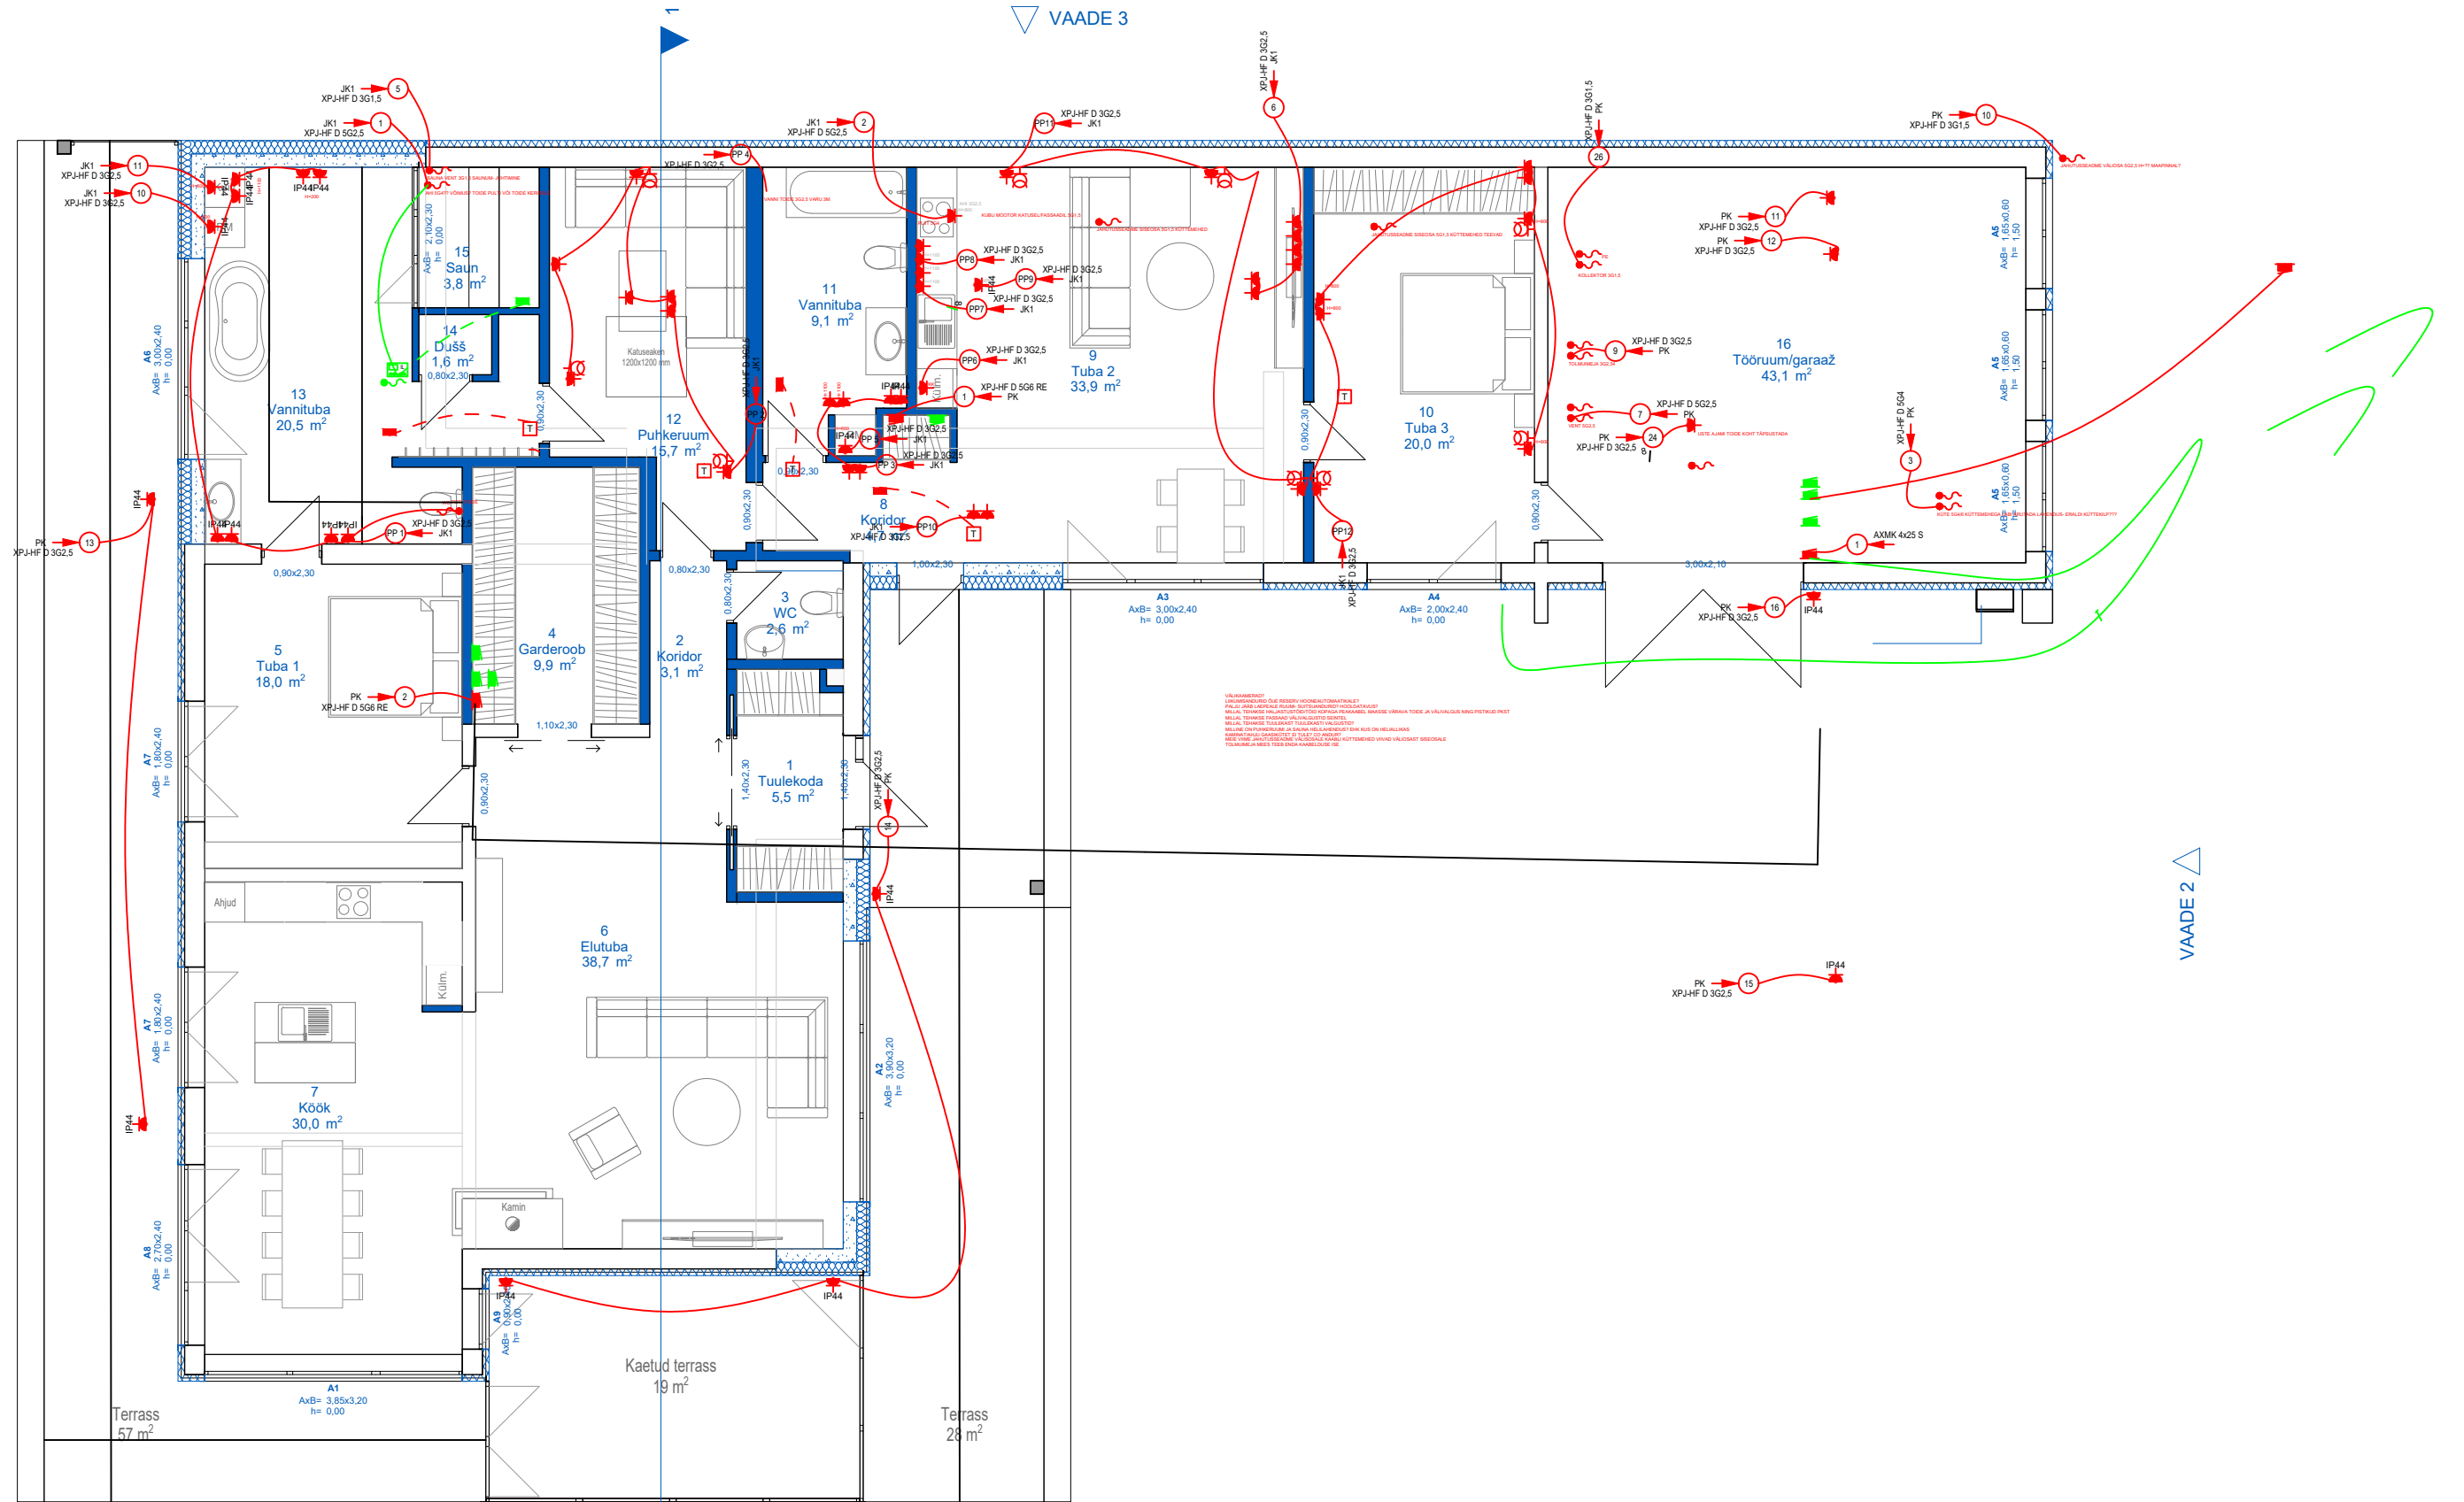


VAADE 4

VAADE 3

VAADE 2

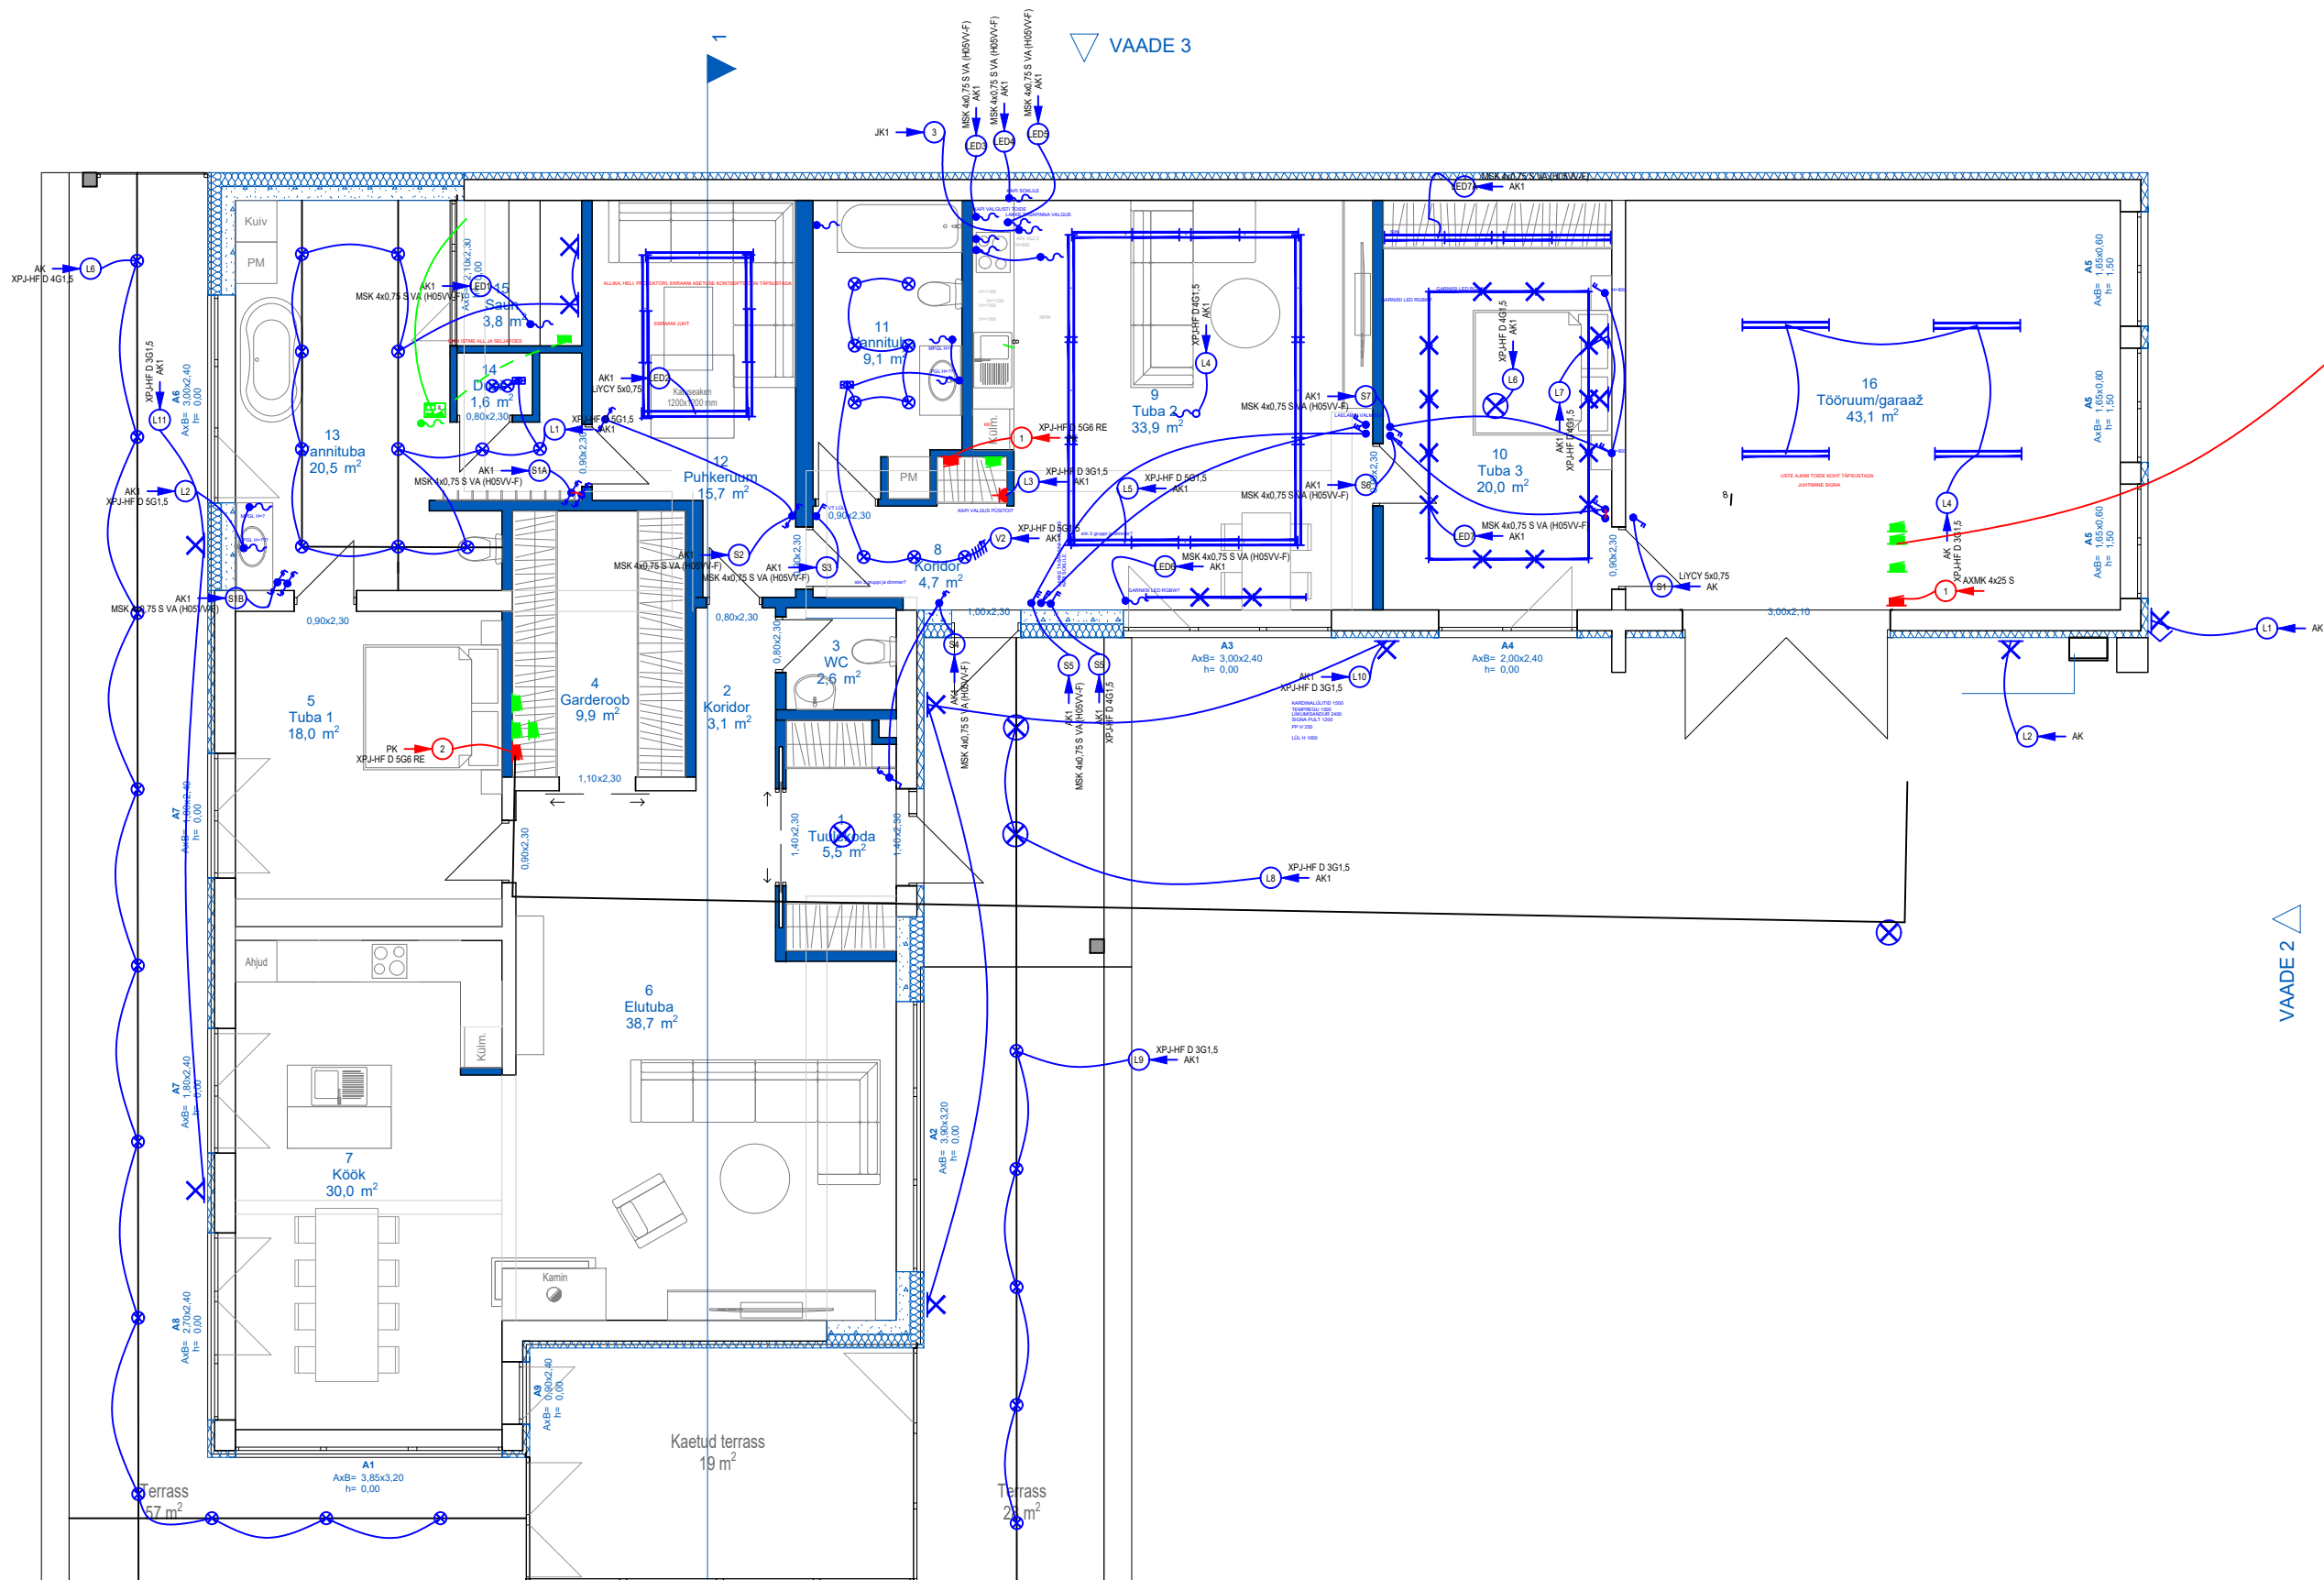


▽ VAADE 3

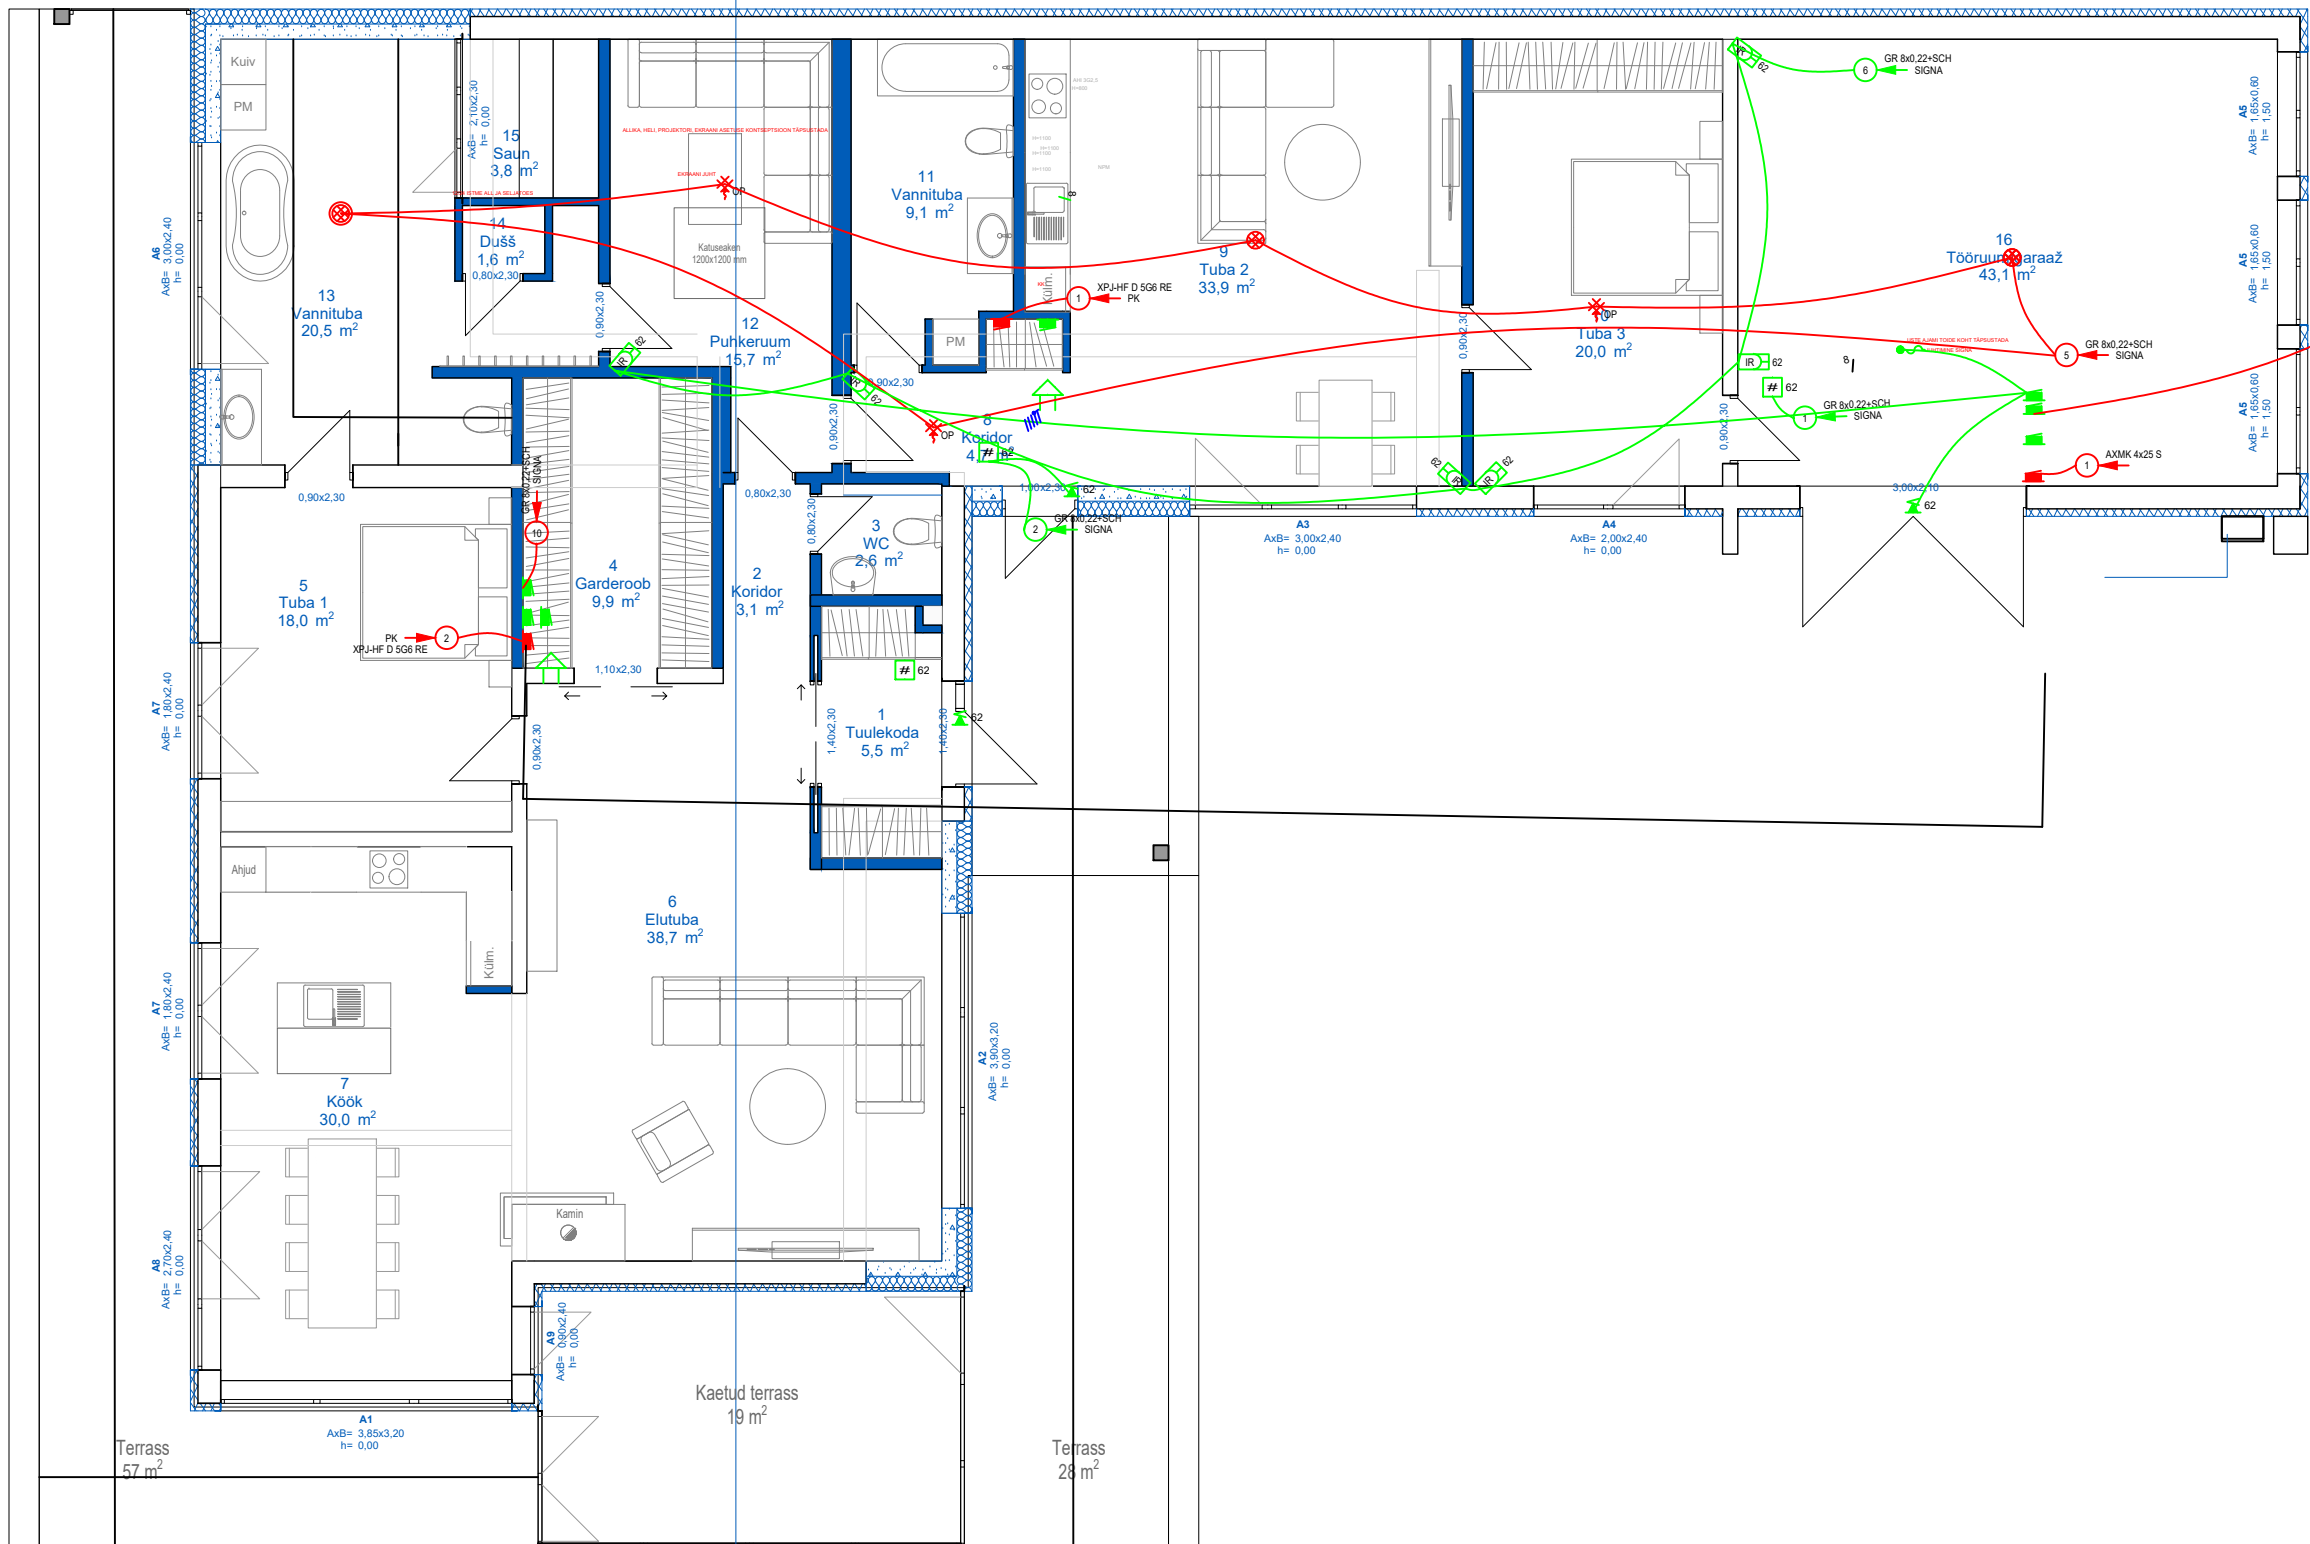VAADE 2

VADE 4

VAADE 4

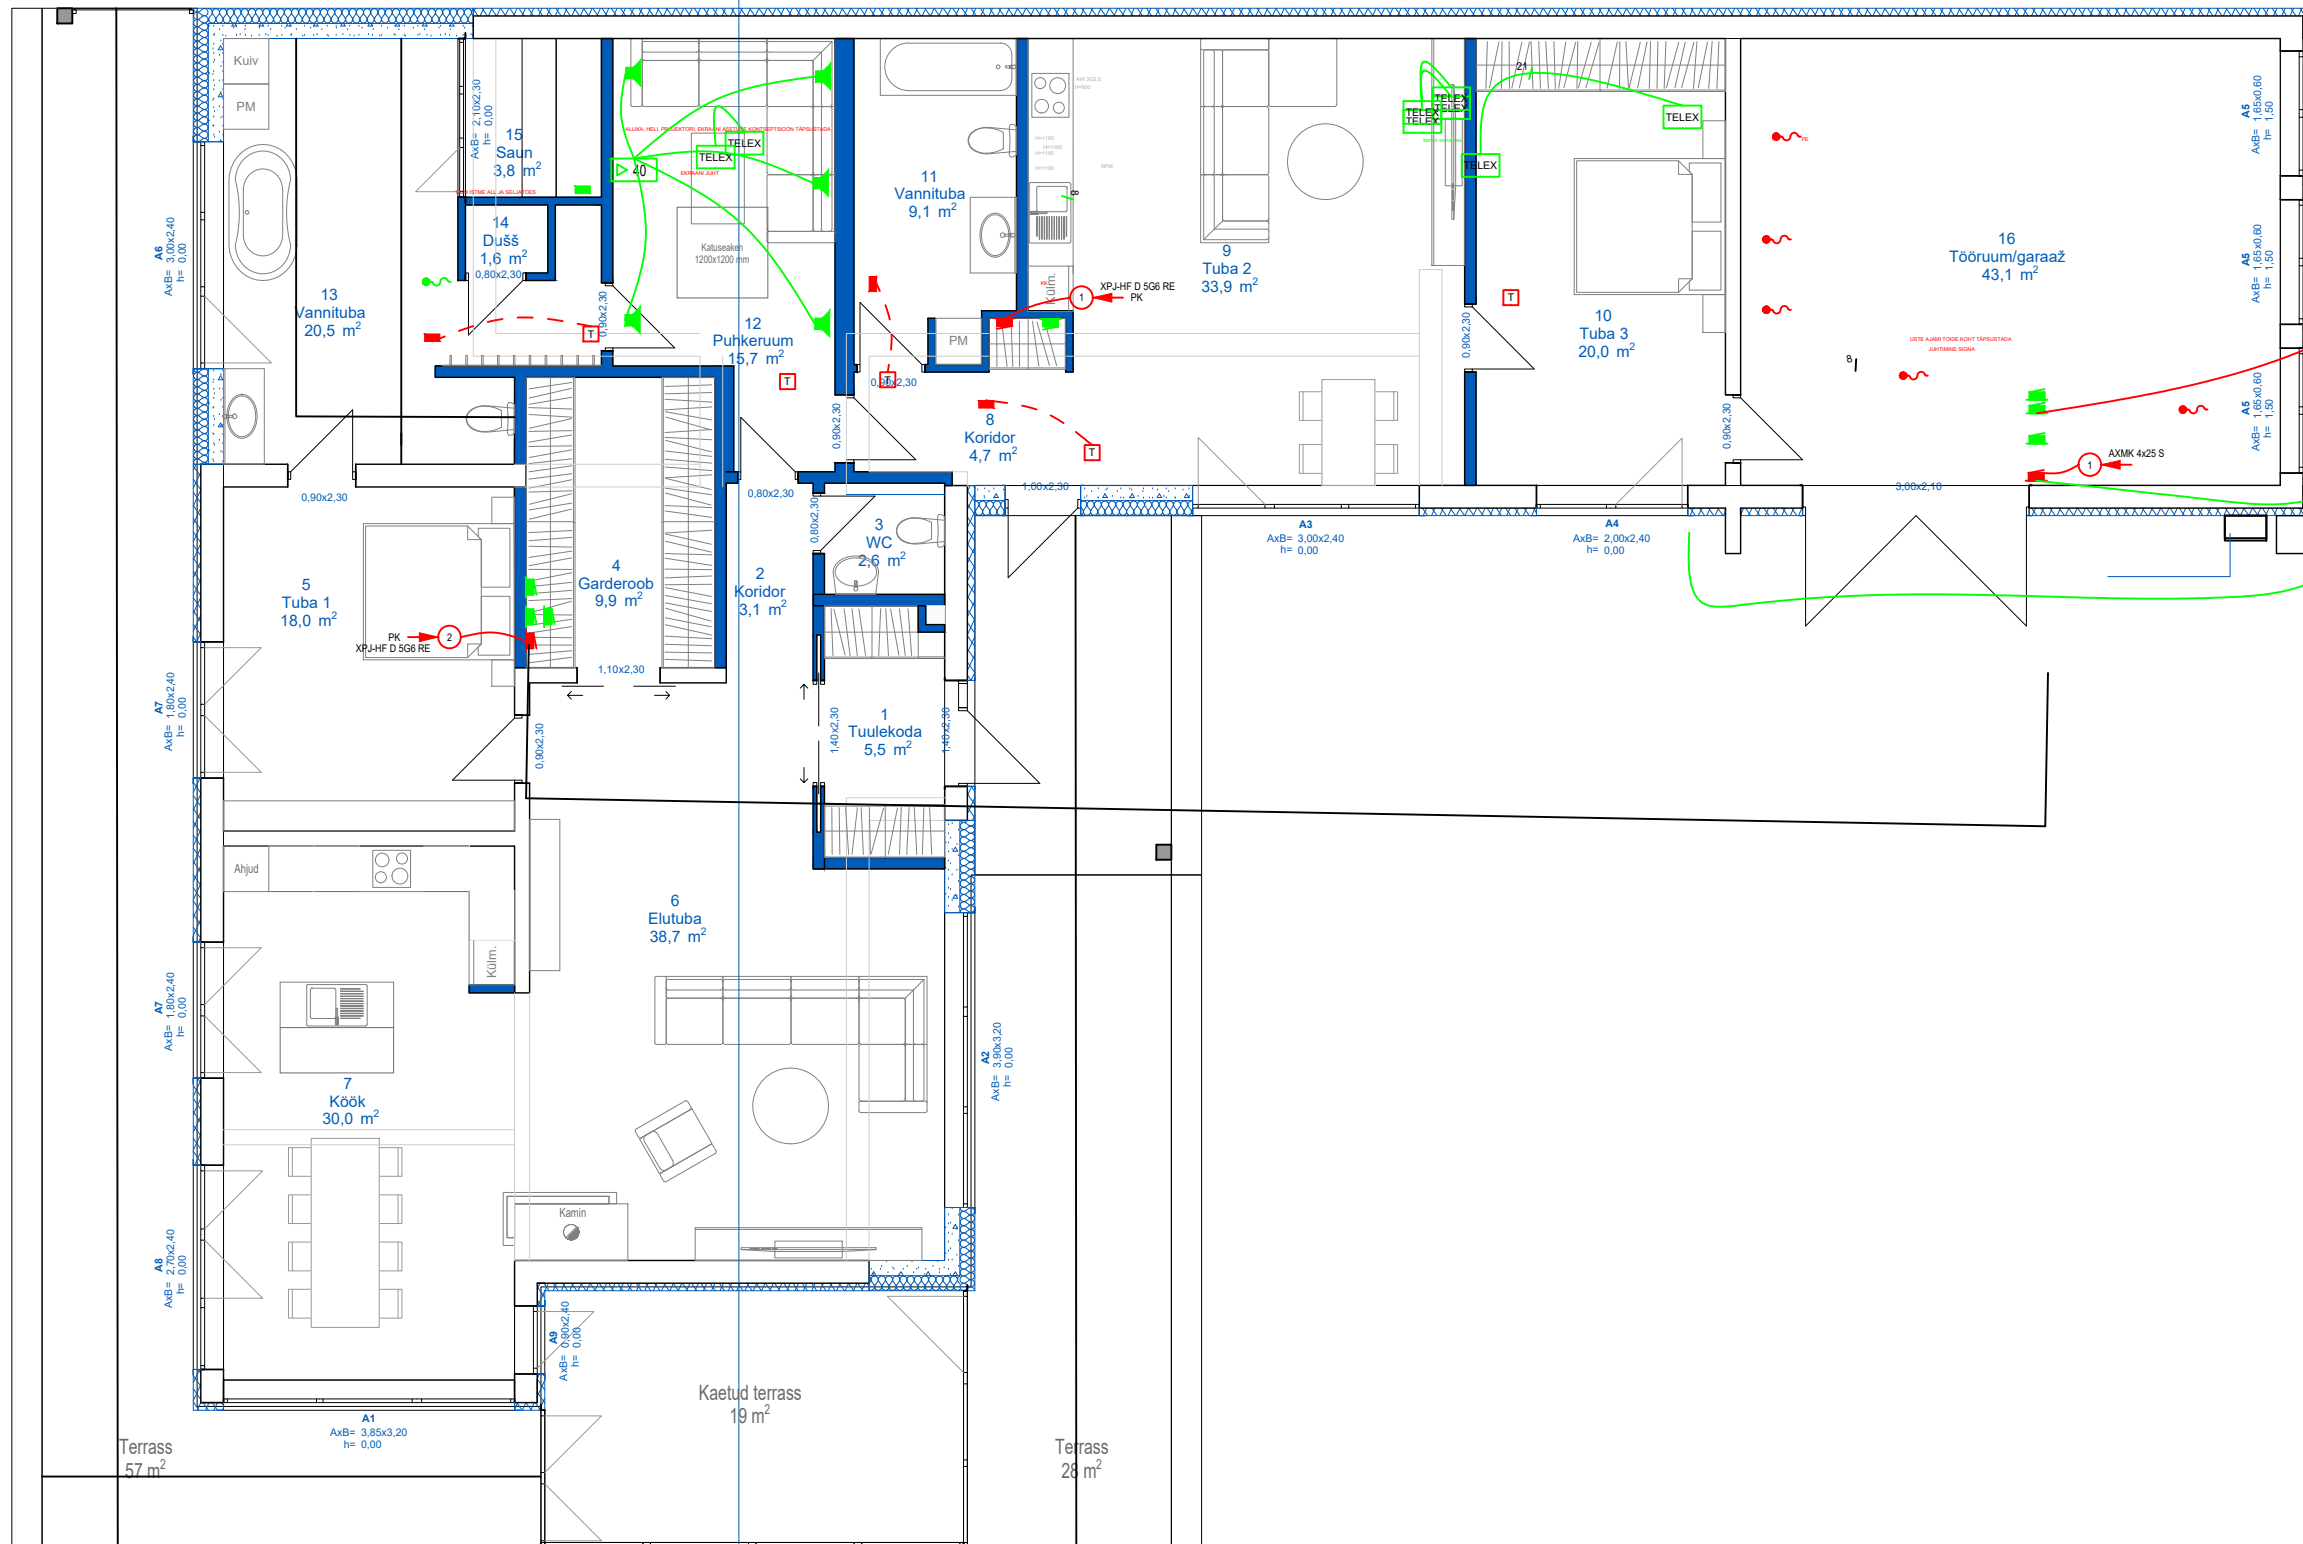

VAADE 1


VAADE 2




VADE 3

VADE 4

VADE 2

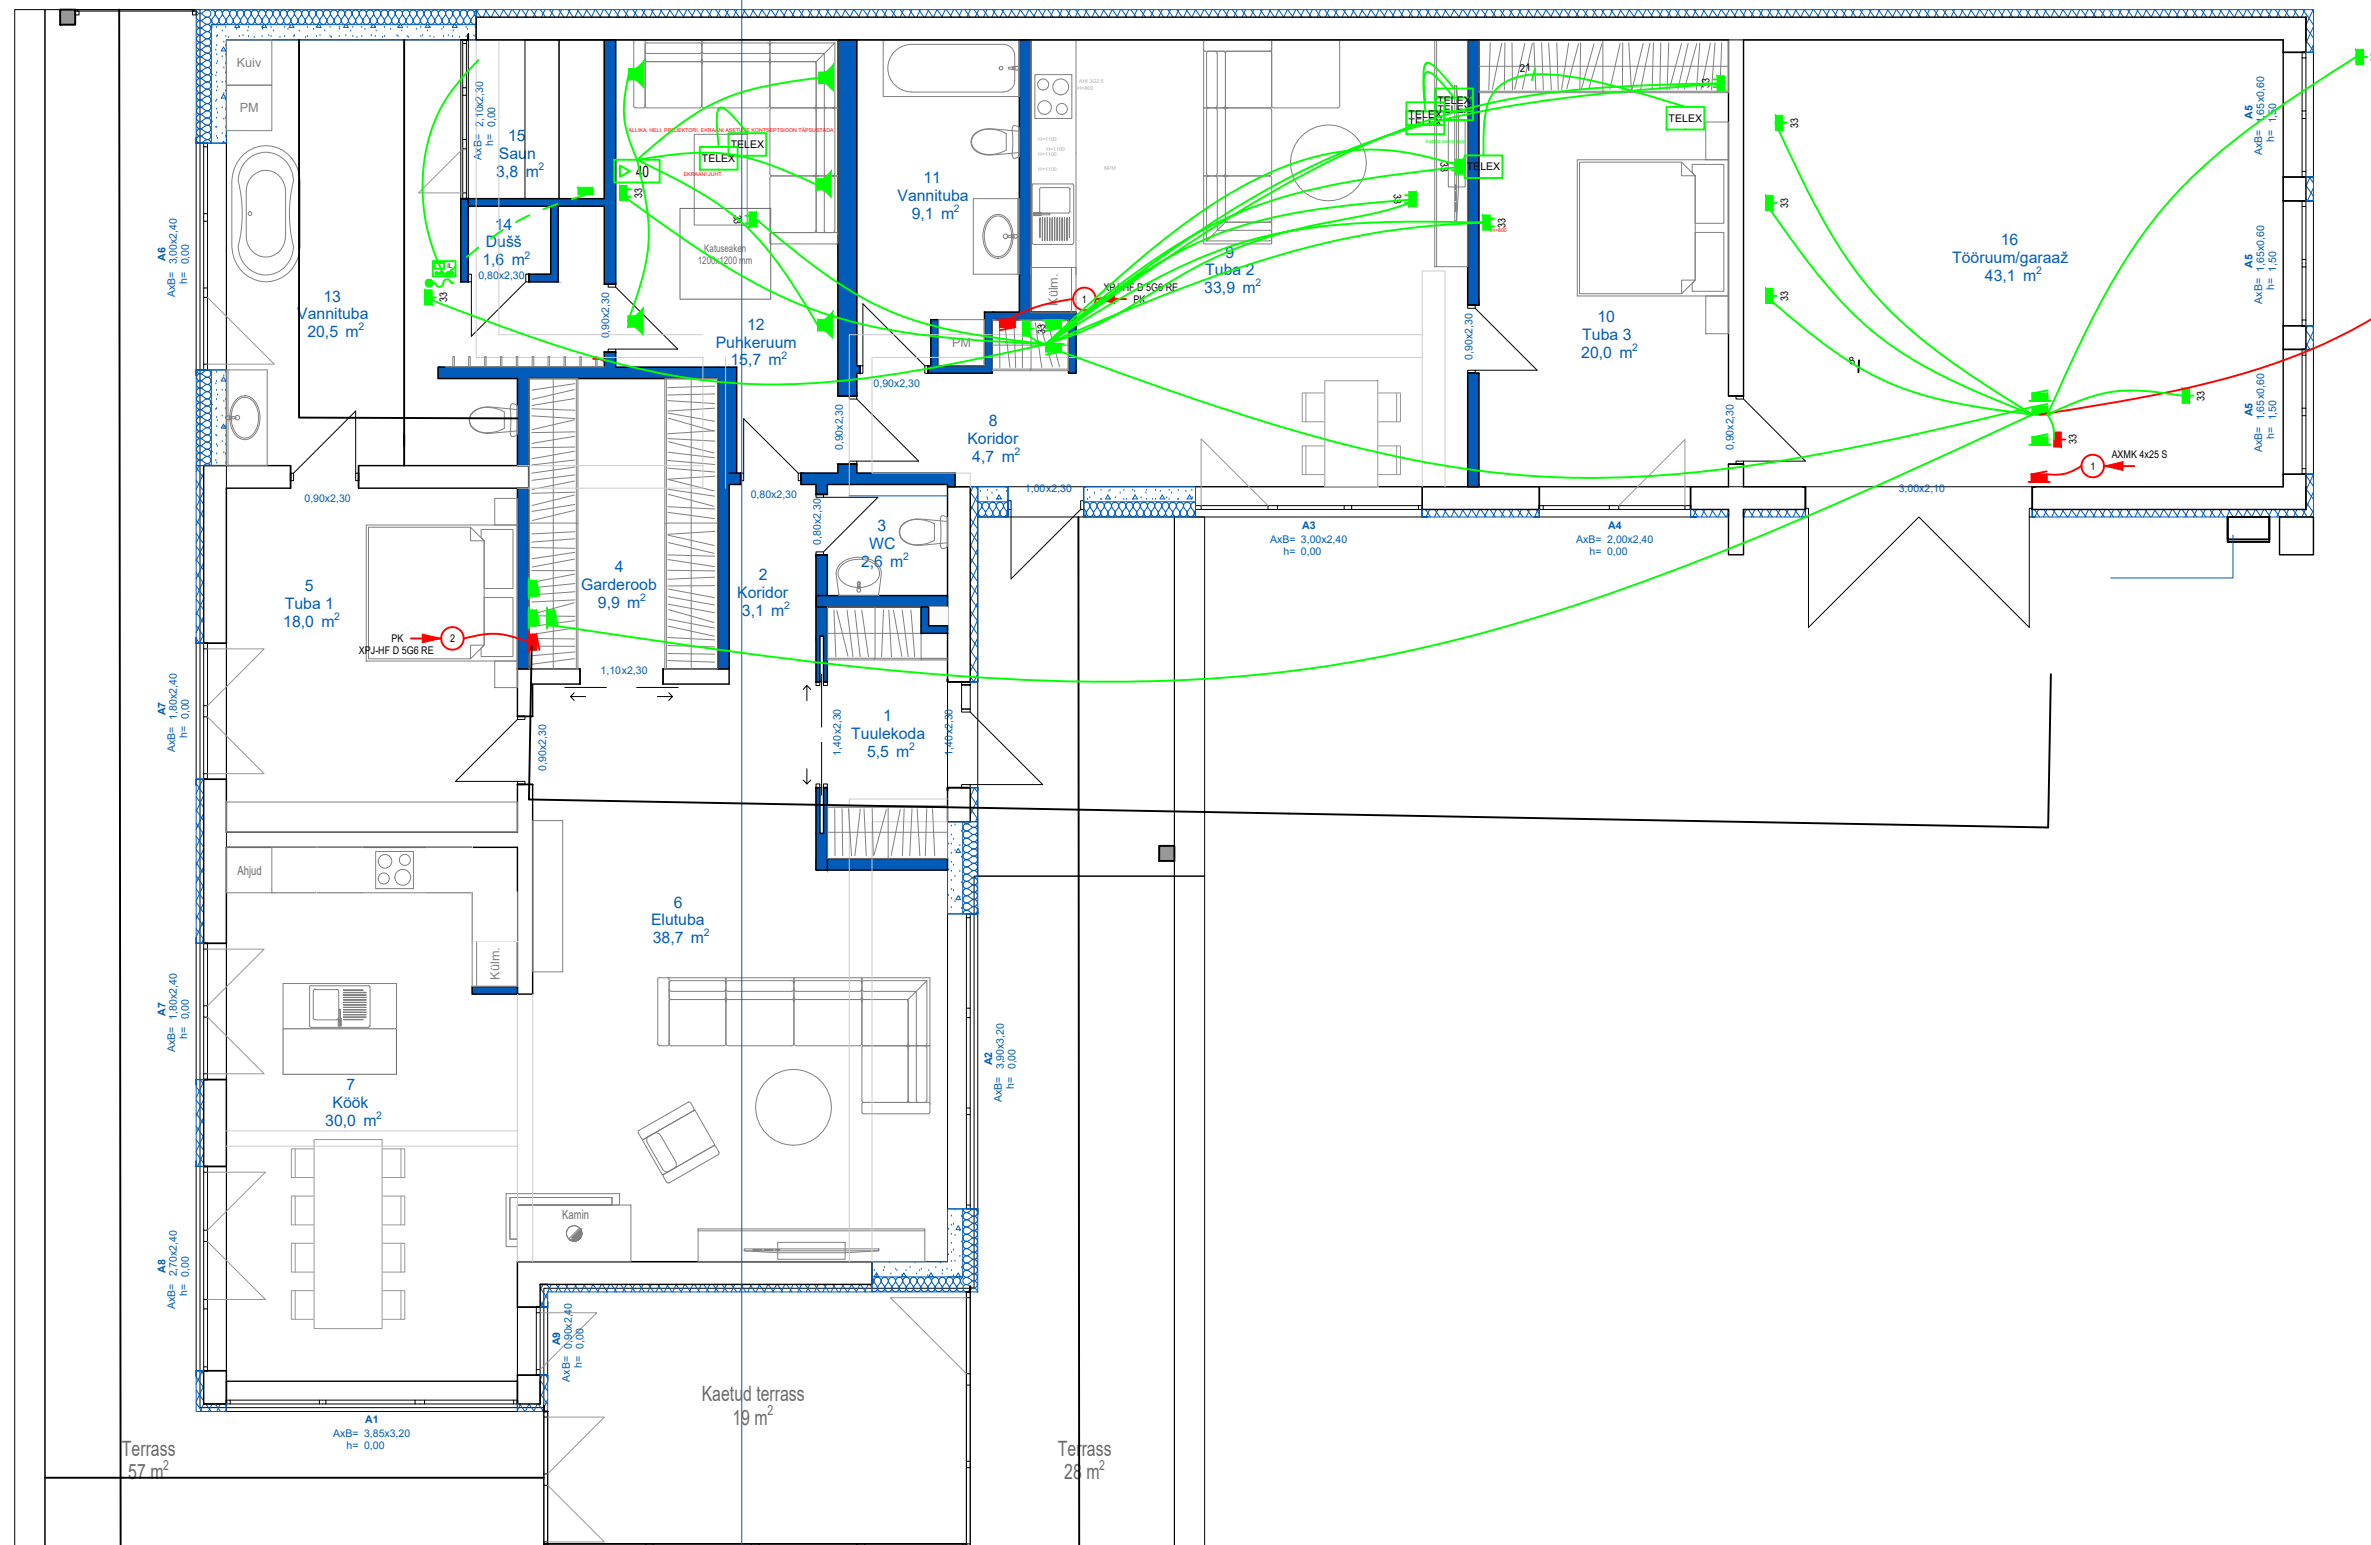


VAADE 4

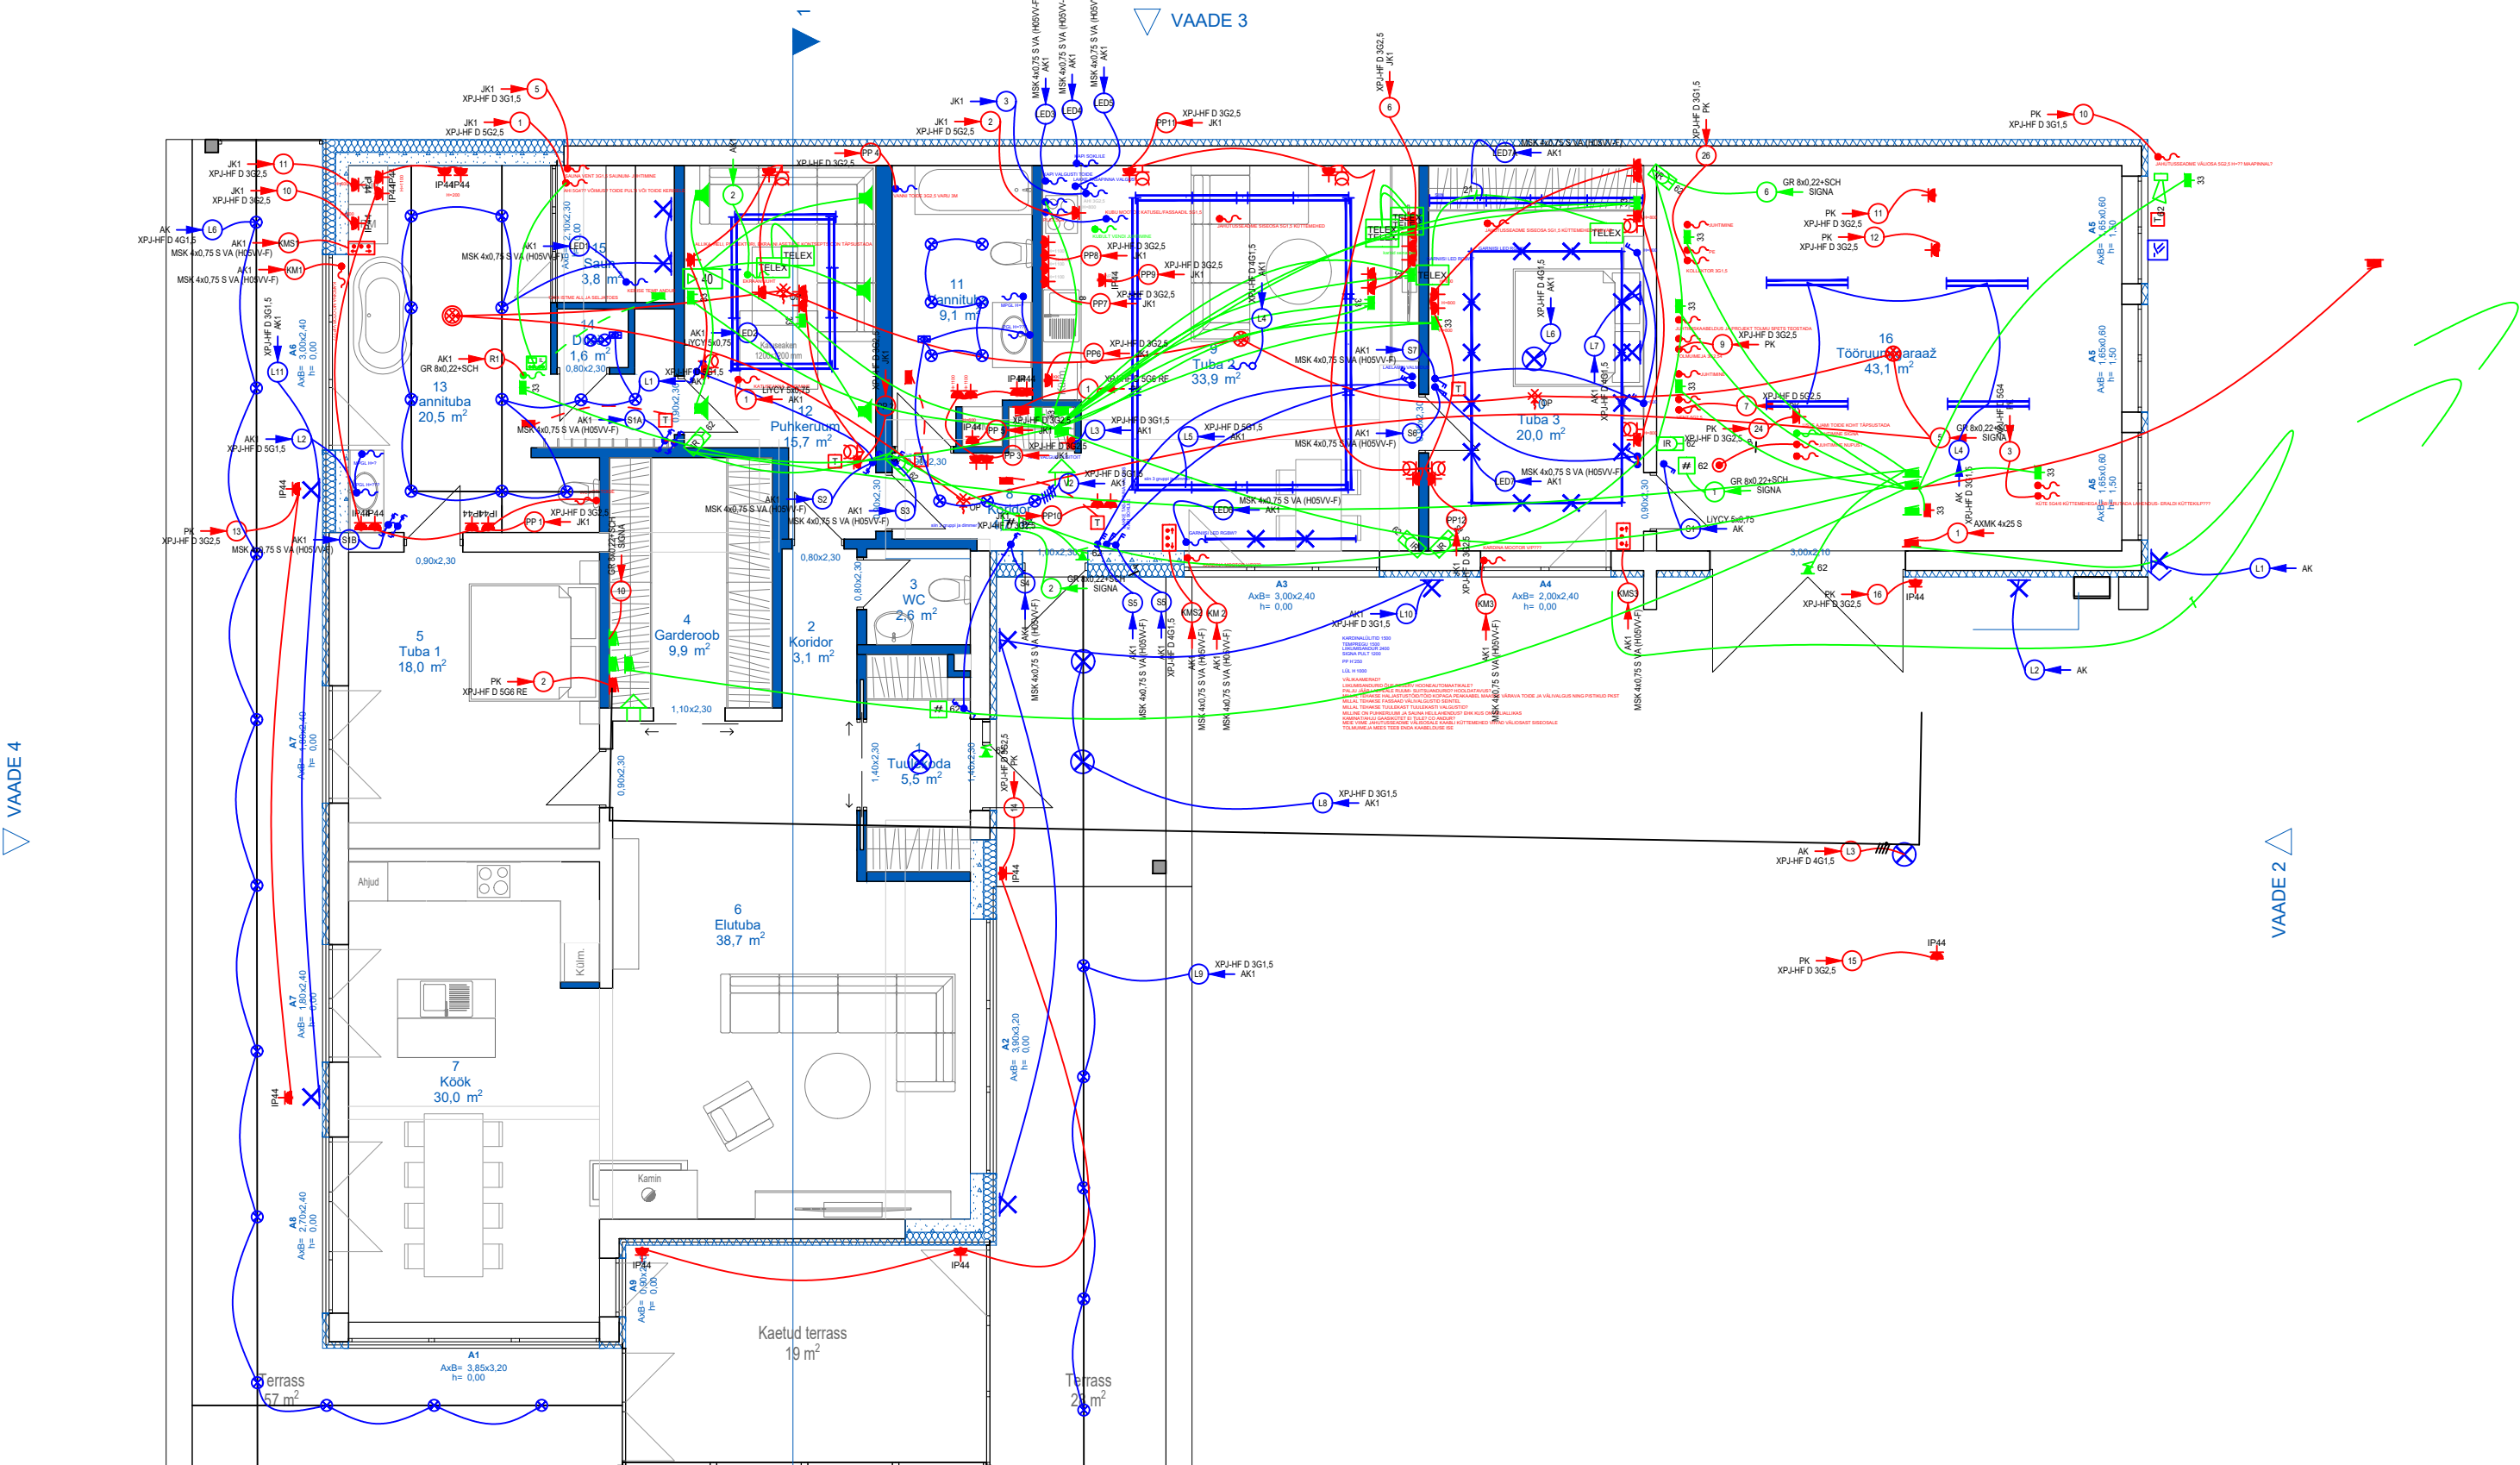


VAADE 3


VAADE 2

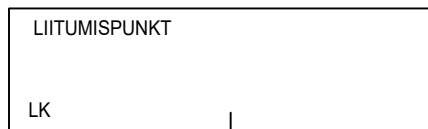

TOITEKAABEL

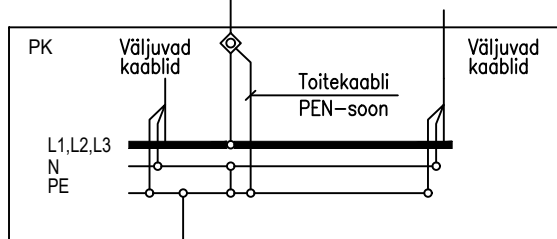

Maanduslatt
(kilbi juures, või sees)

 

Horisontaalmaandur CU25MM

Veemõõtja

Ventilatsiooni torustik

Küttesõlm

Gar.uks