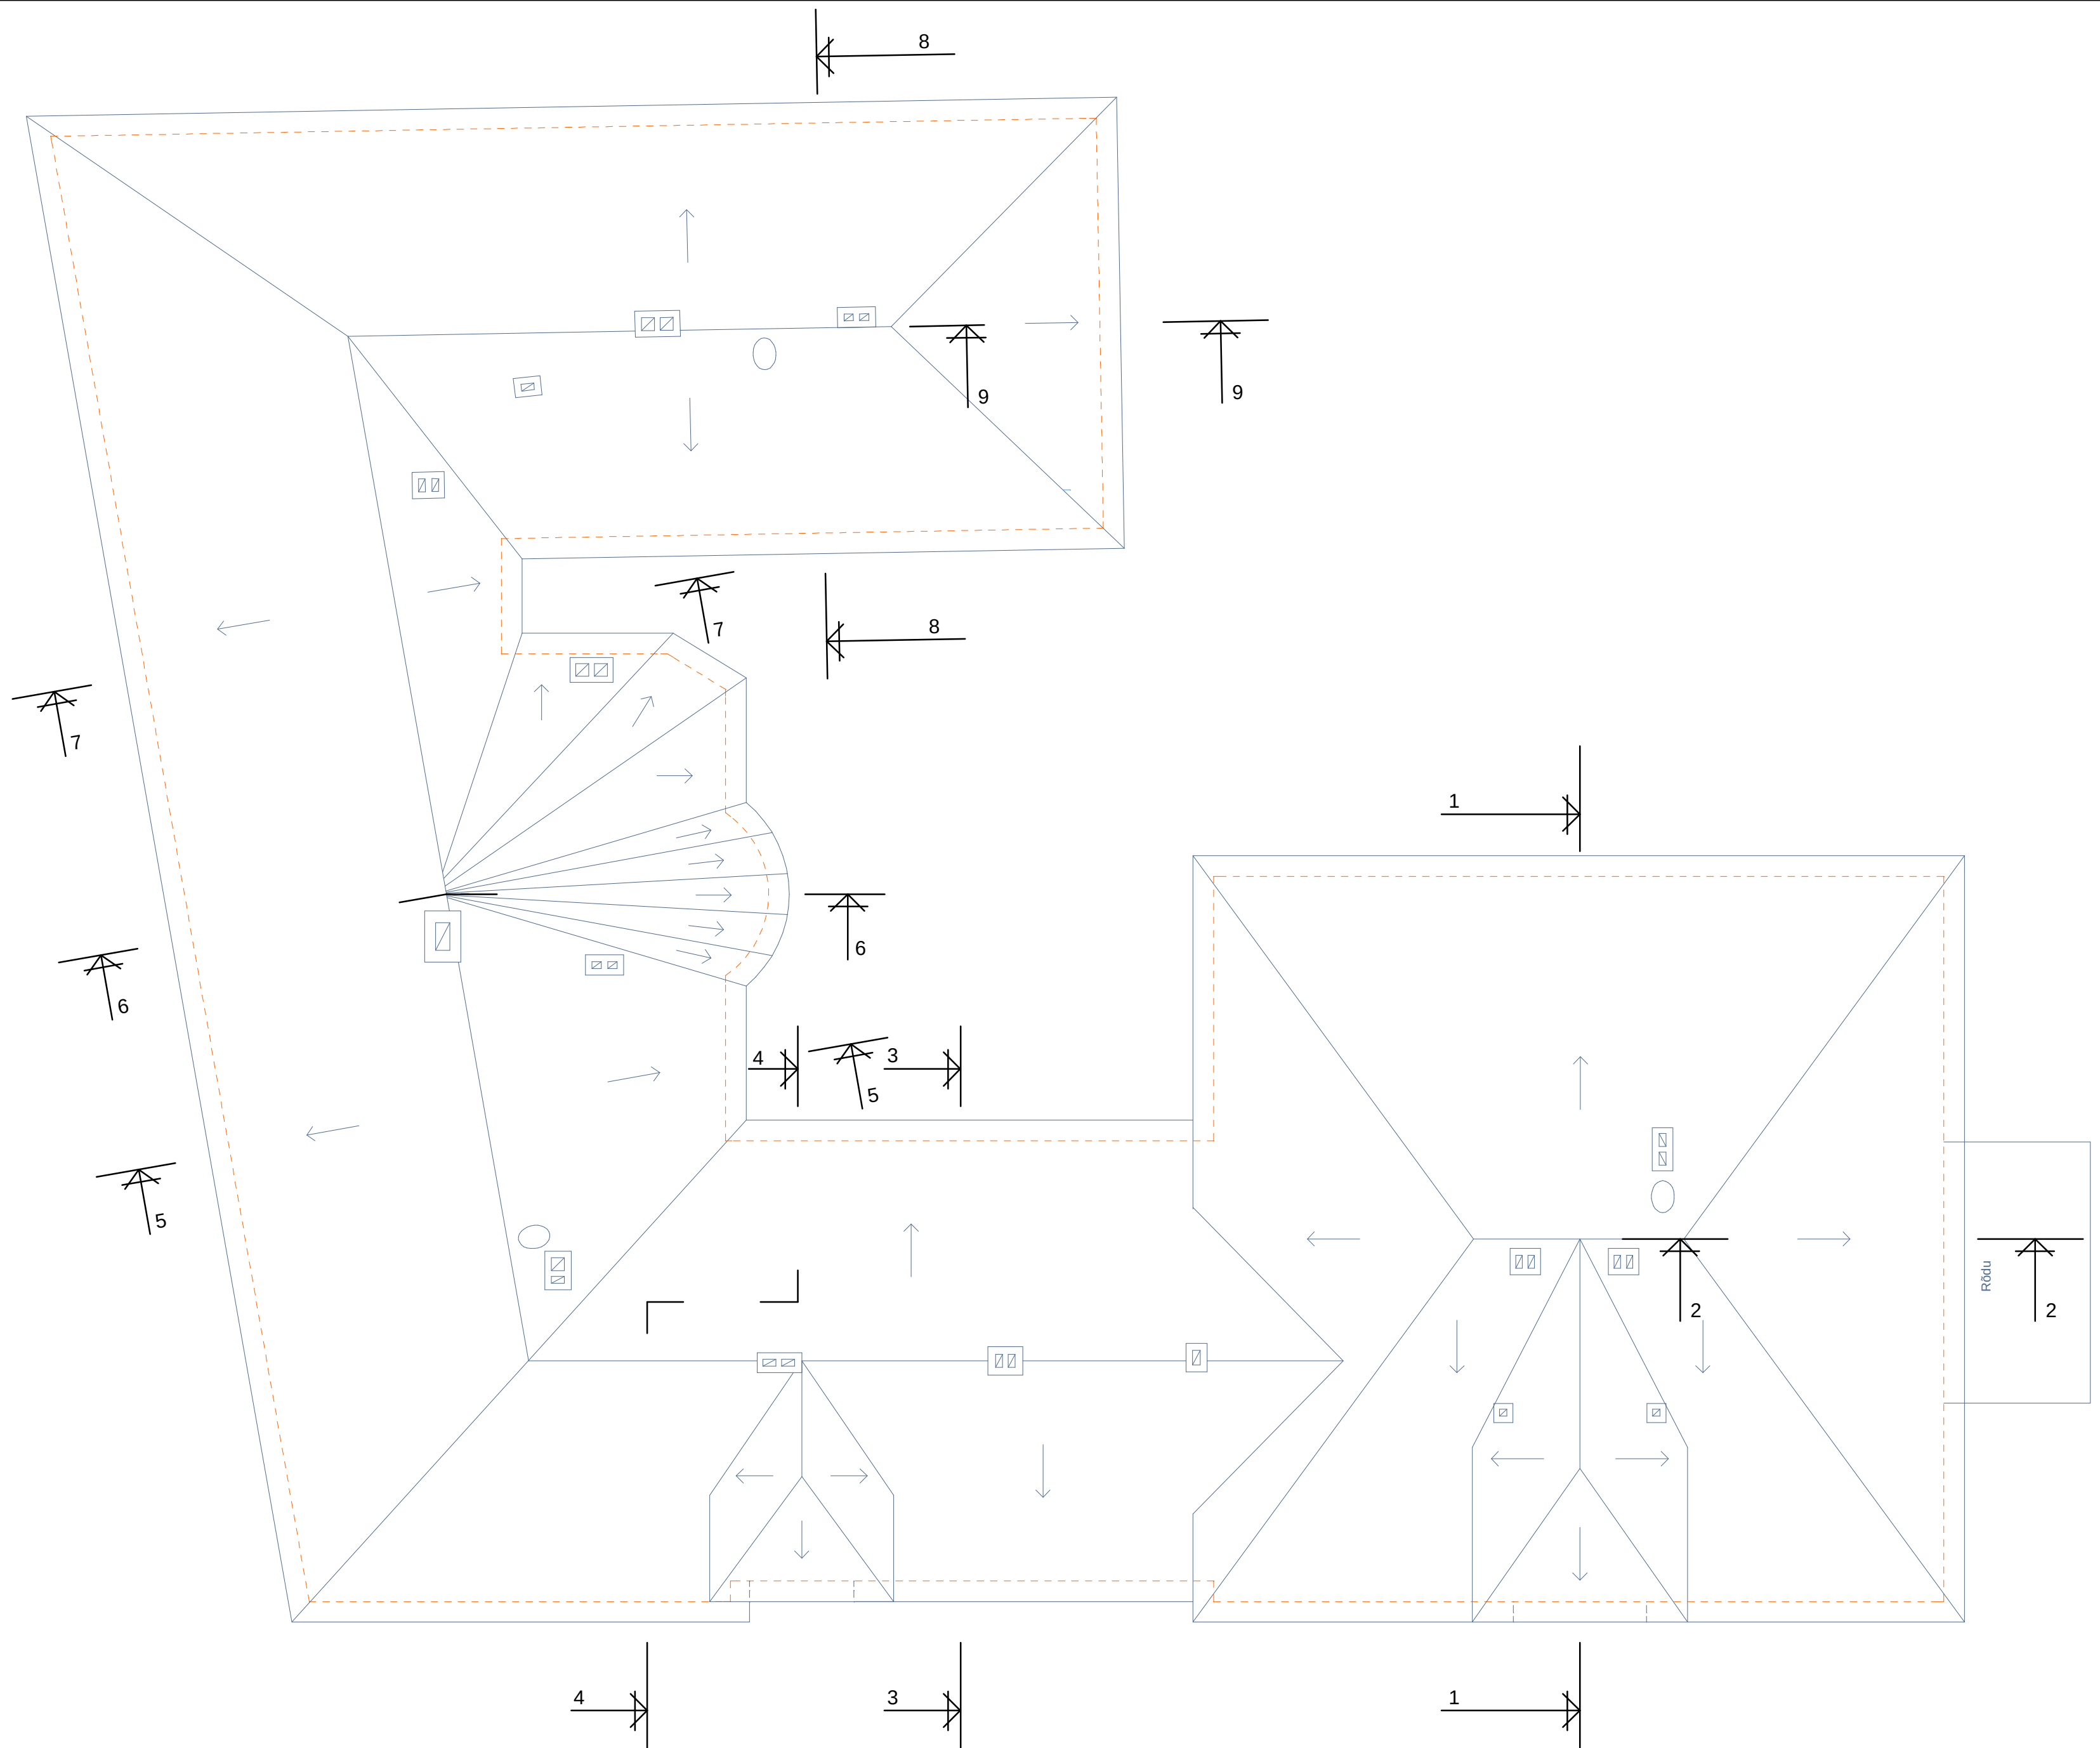


Arhitekt

Tellija: KÜ vanemuise 8

Kaja Onton

Katuse ülesmootmisjoonised
Vanemuise 8, Tartu

Katuse plaan m 1:100

leht 2 04. 2008

Tartu, Tähtvere 55, tel. 7 423 769, 55 588179. EP 00237 FIE-0001