


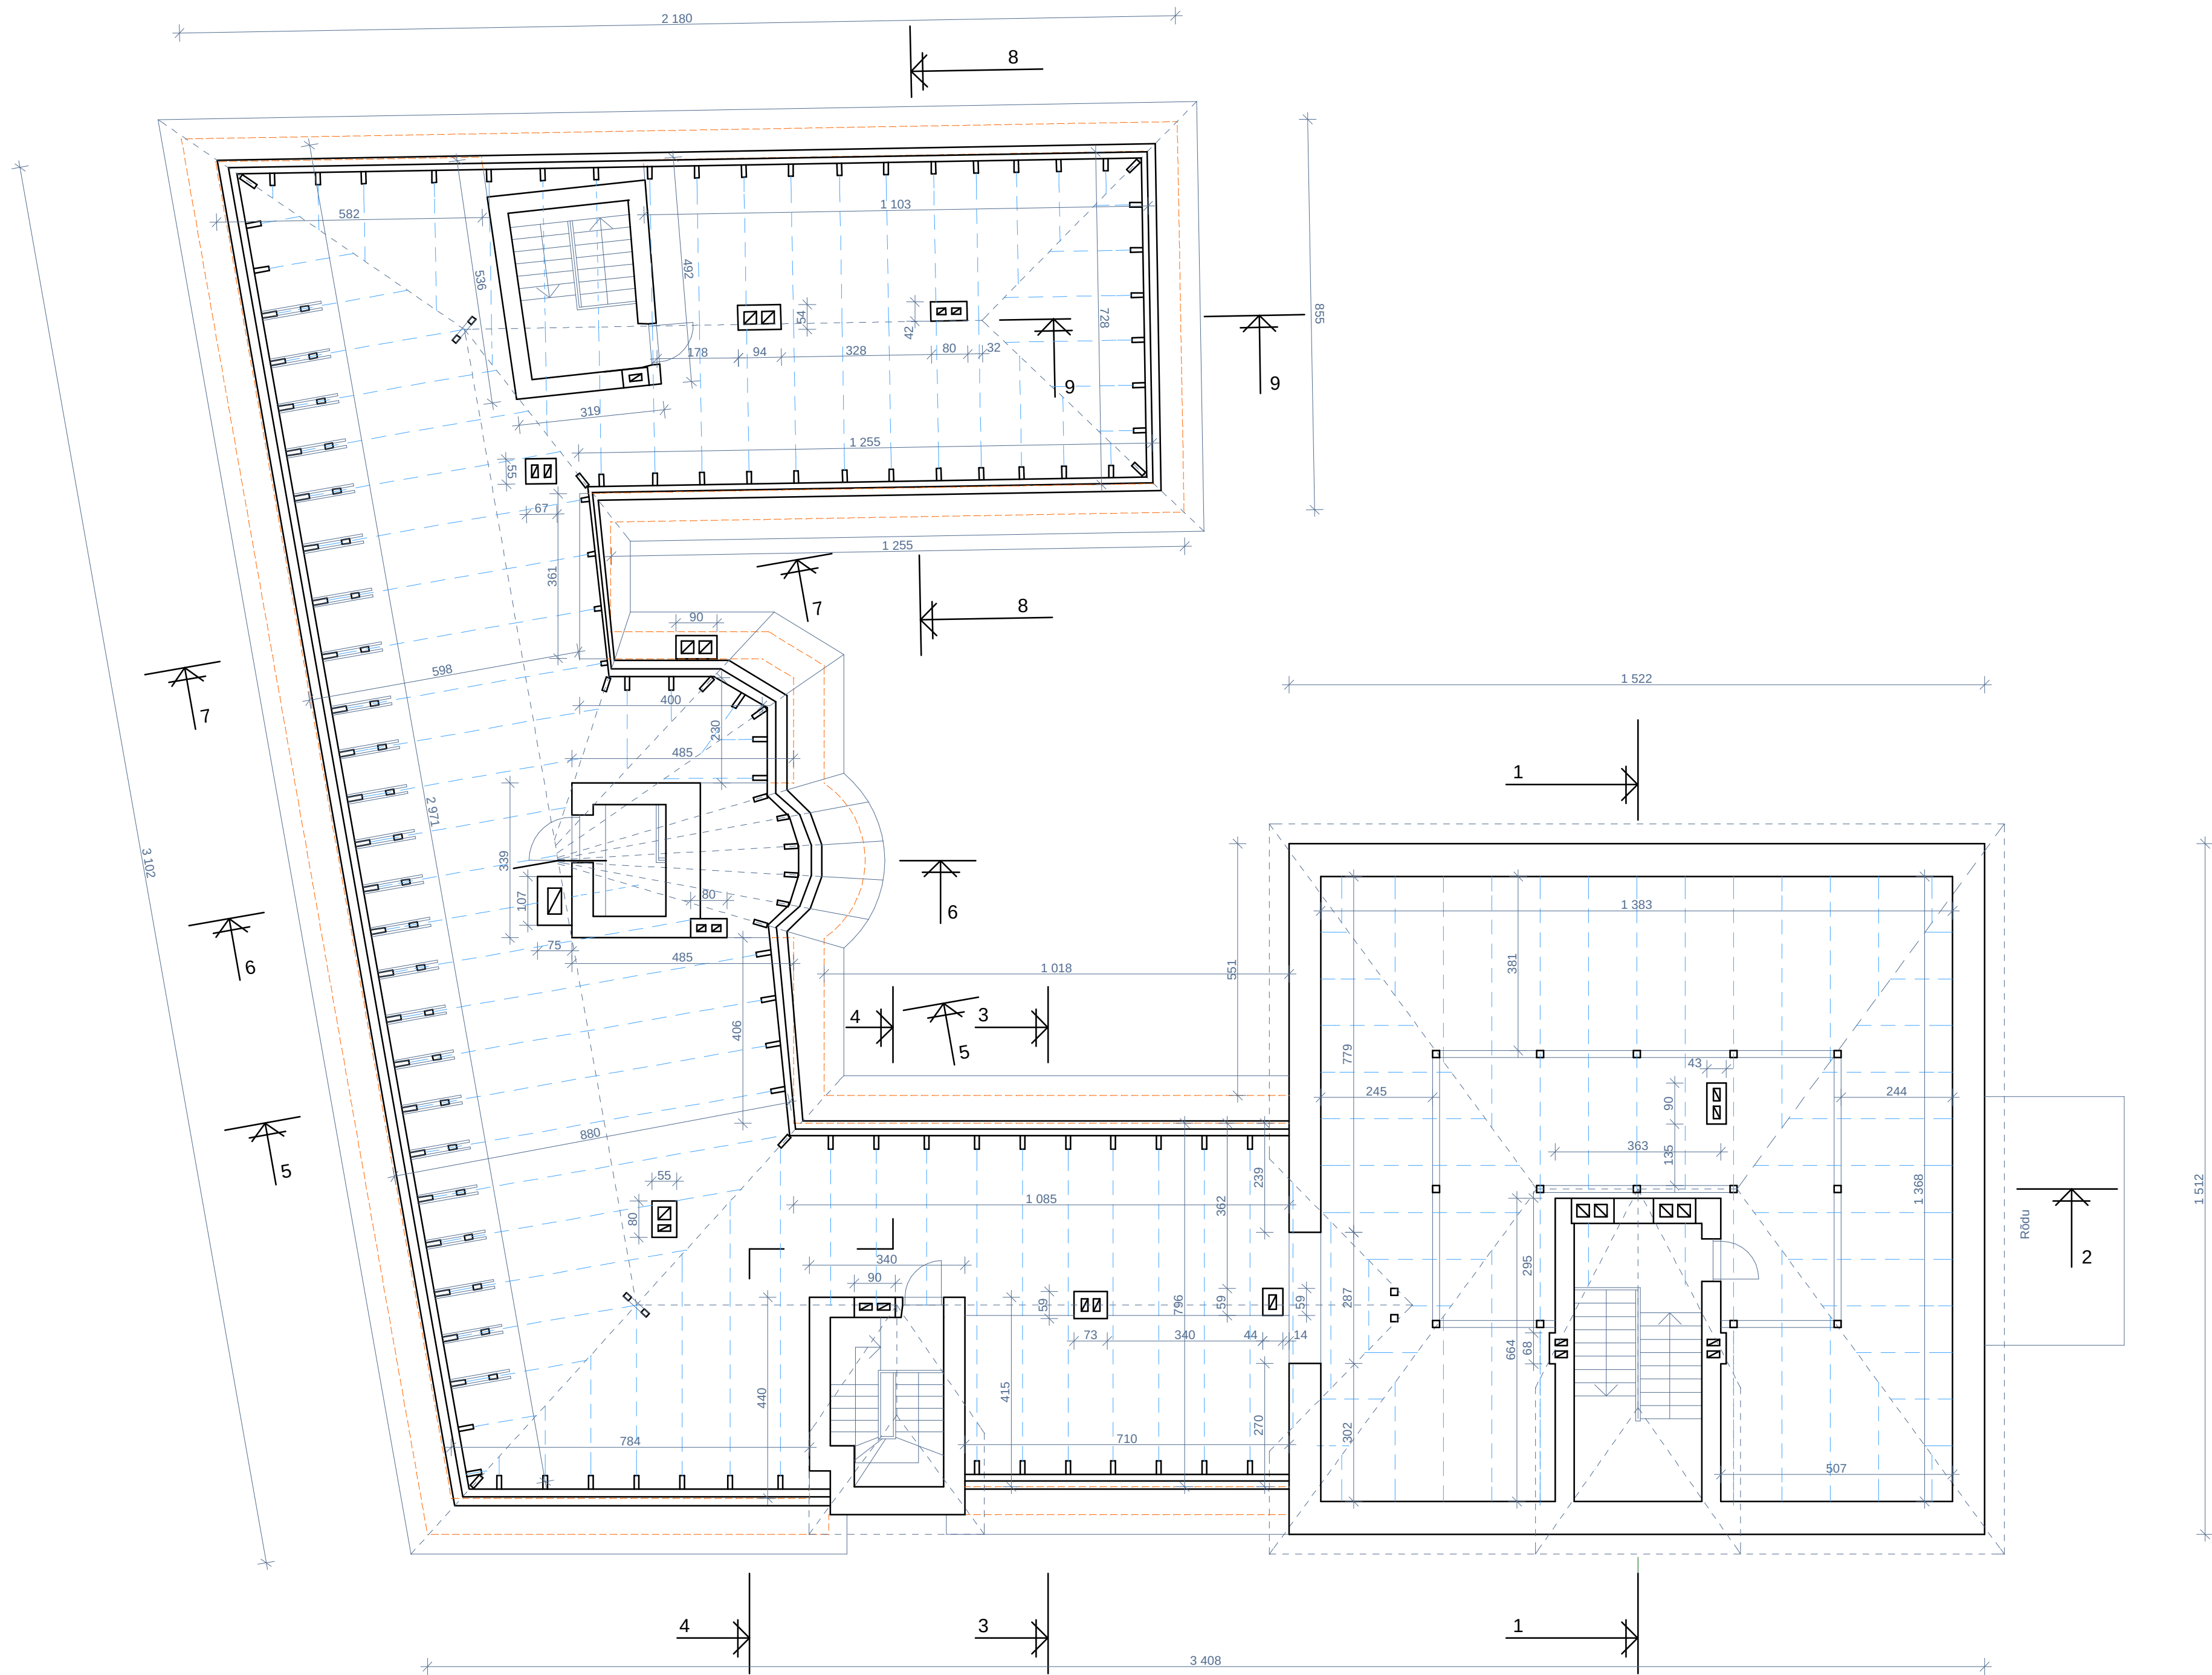

	Tellija: KÜ vanemuise 8		Katuse ülesmõõtmisjoonis Vanemuise 8.,Tartu		
Arhitekt	Kaja Onton		Põõningu plaan m 1:100	leht 1	04. 2008

Tartu, Tähtvere 55, tel. 7 423 769, 55 588179. EP 00237 FIE-0001