


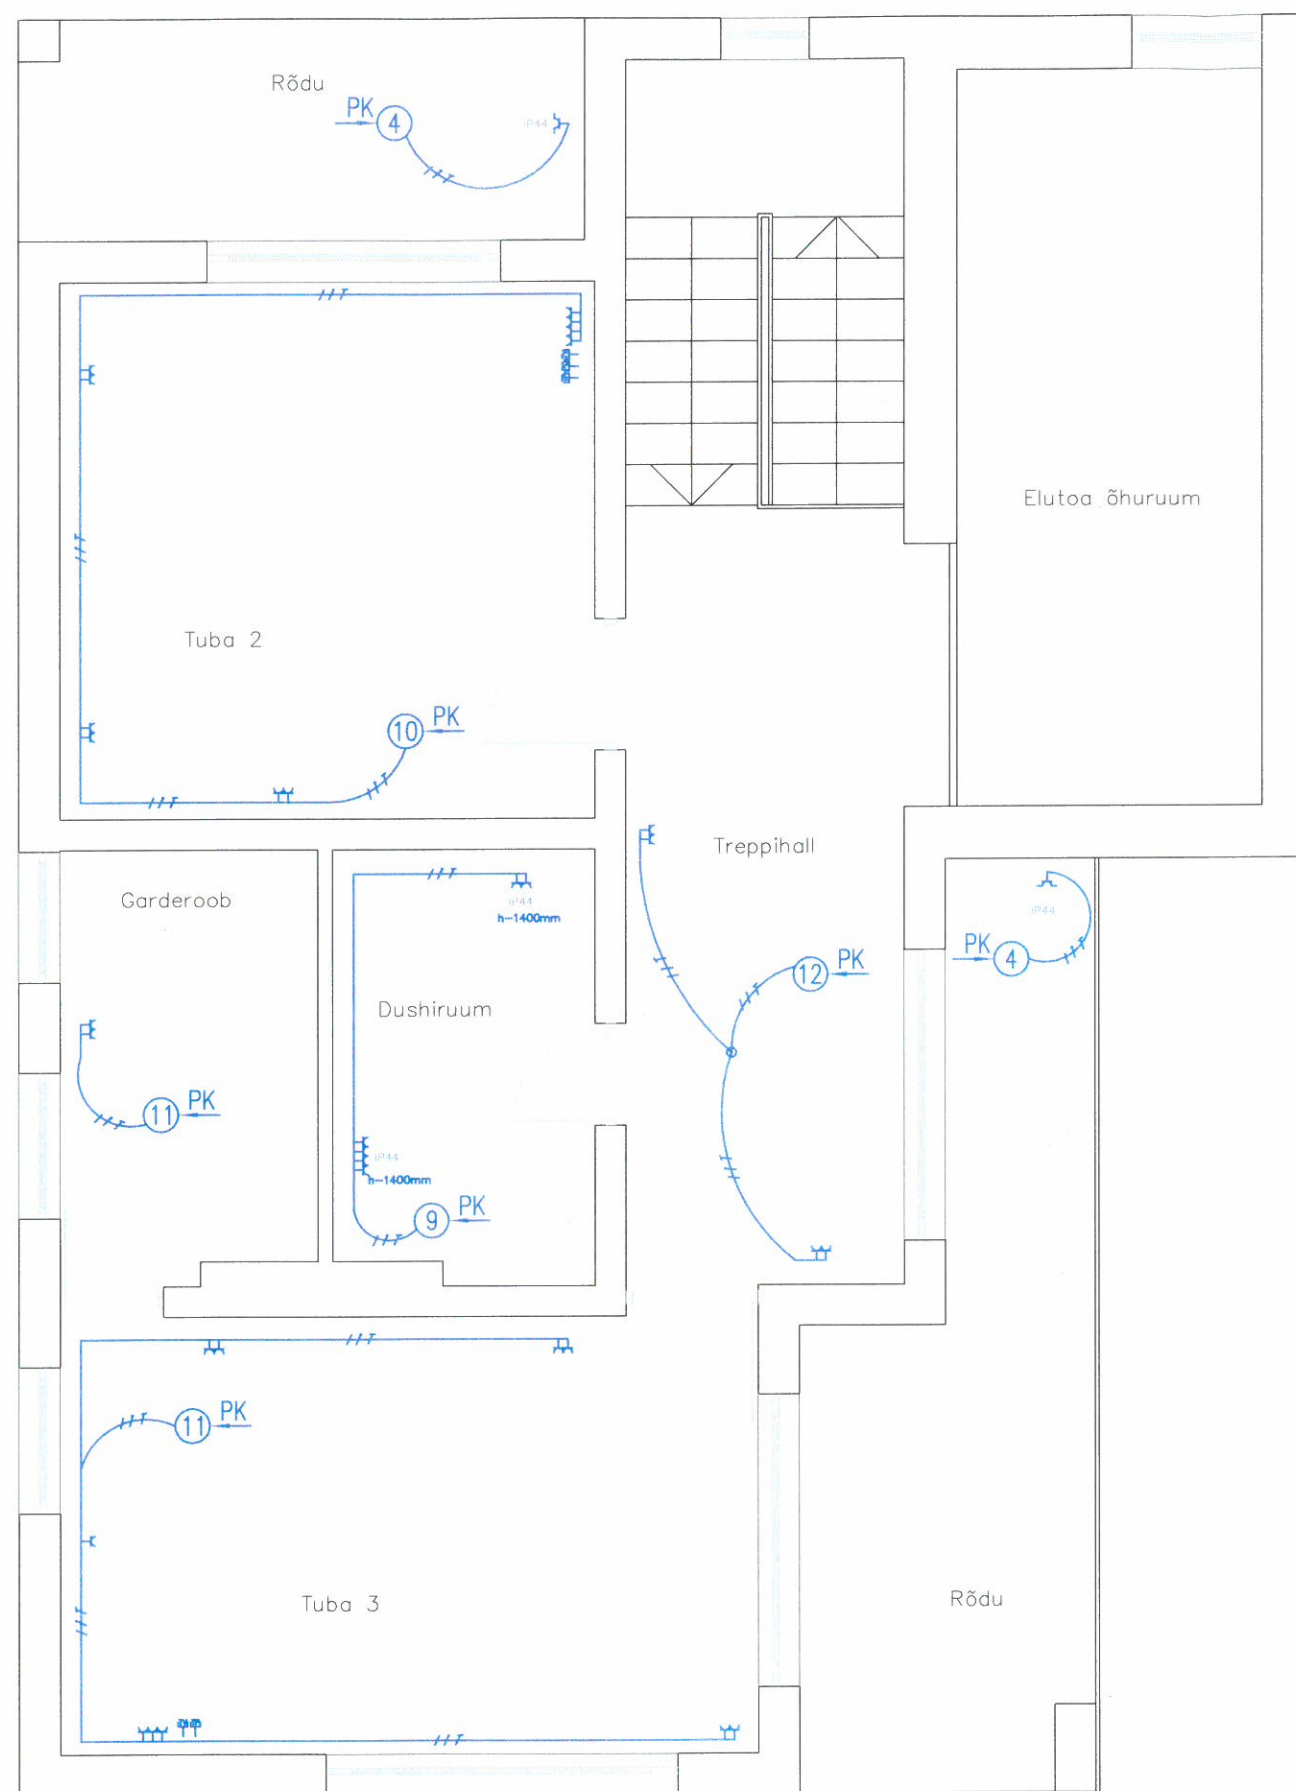

TINGMÄRGID

- Y PISTIKUPESA, 16A, 230V, N, PE, IP20
- Y PISTIKUPESA KANEGA, 16A, 230V, N, PE, IP65
- GRUPINUMBER
- TV PISTIKUPESA
- HARUKARP
- TELEFOONI PISTIKUPESA
- ANDMESIDE PISTIKUPESA

MÄRKUSED

1. Seinapunktid varustatakse montaažkarpidega, välja arvatud seinavalgustuspunktid pesu- ja WC-ruumides. Samasse kohta paigaldatavad seinaseadised (lülitid, pistikupesad jms.) monteeritakse ühise kateplaadi alla.
2. Pistikupesade paigalduskõrgus 0,25 m põrandast, välja arvatud joonistel näidatud kohtades