


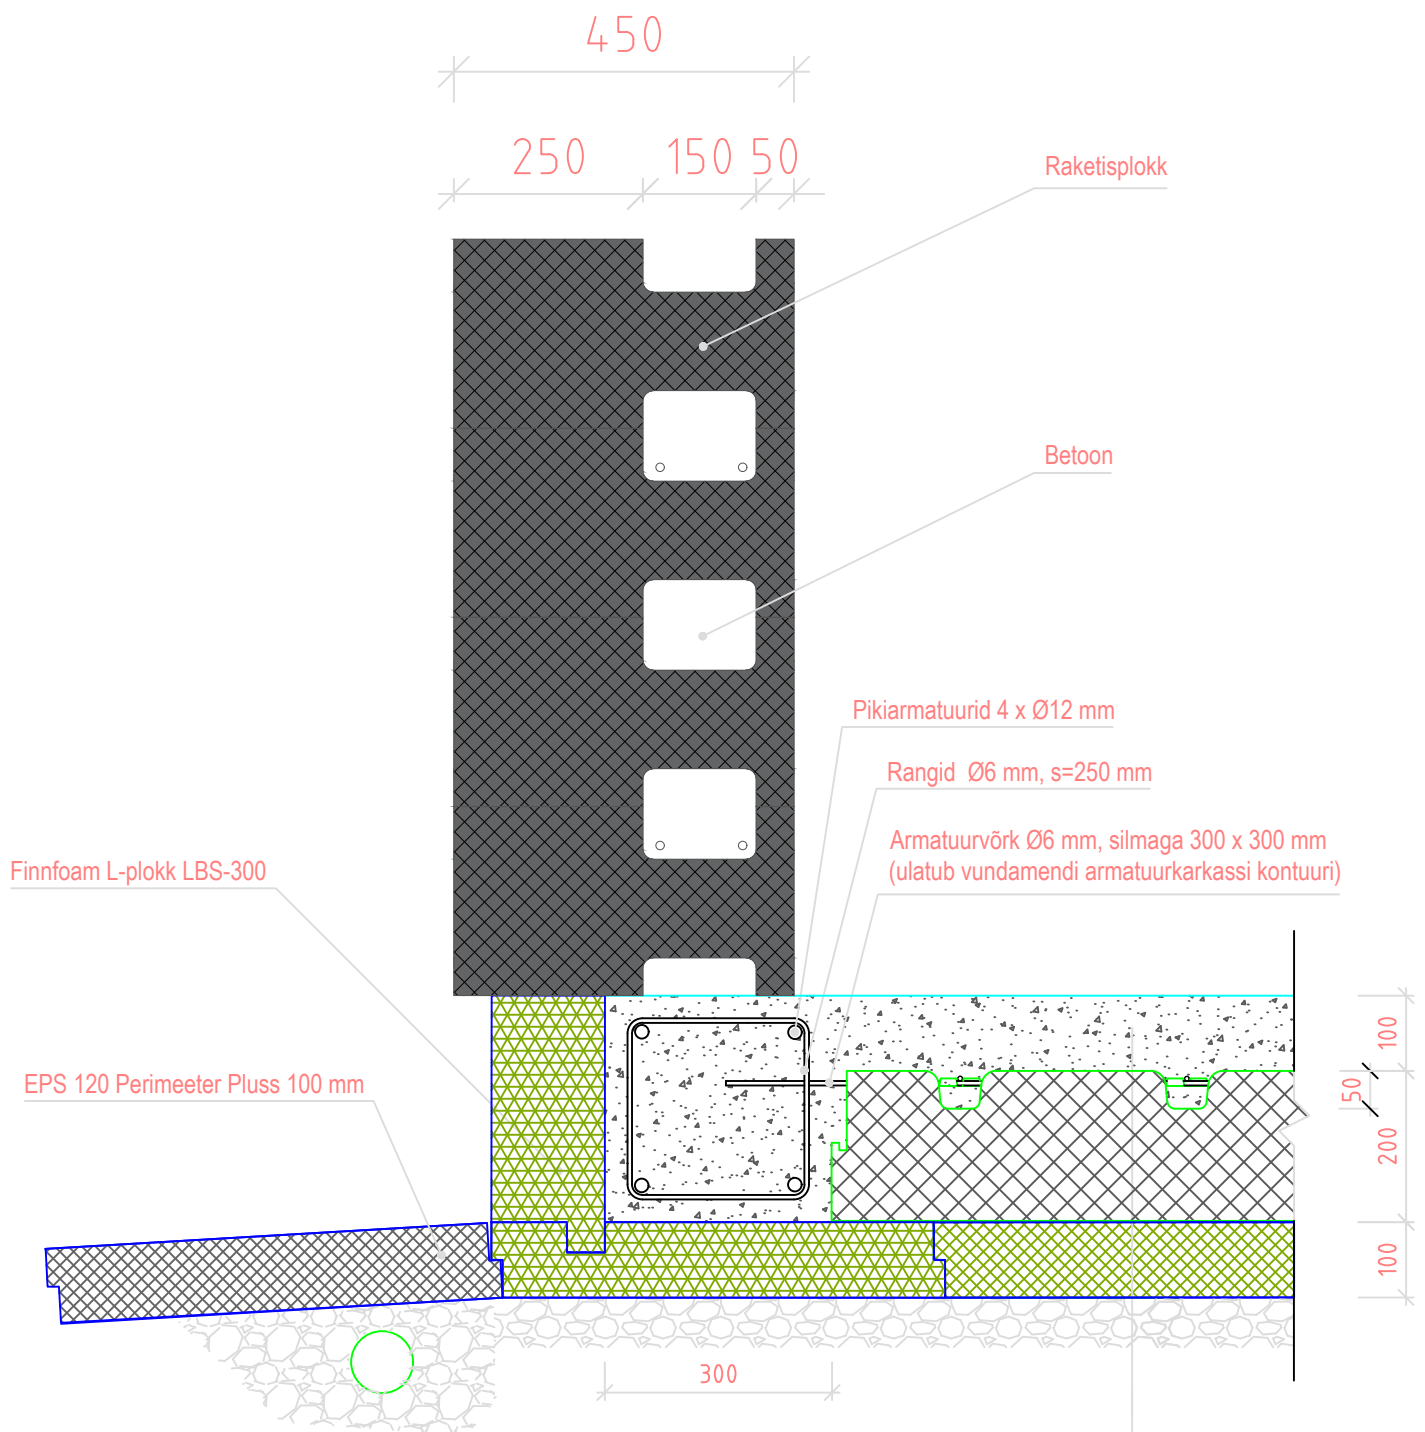

Betoonplaat	100 mm + 50 mm ribi soojustuses
Finnfoam FF-Floor	200 mm
EPS 120 Perimeeter Pluss	100 mm
Tihendatud liiv või killustik	>150 mm