


I KORRUSE PIAAN

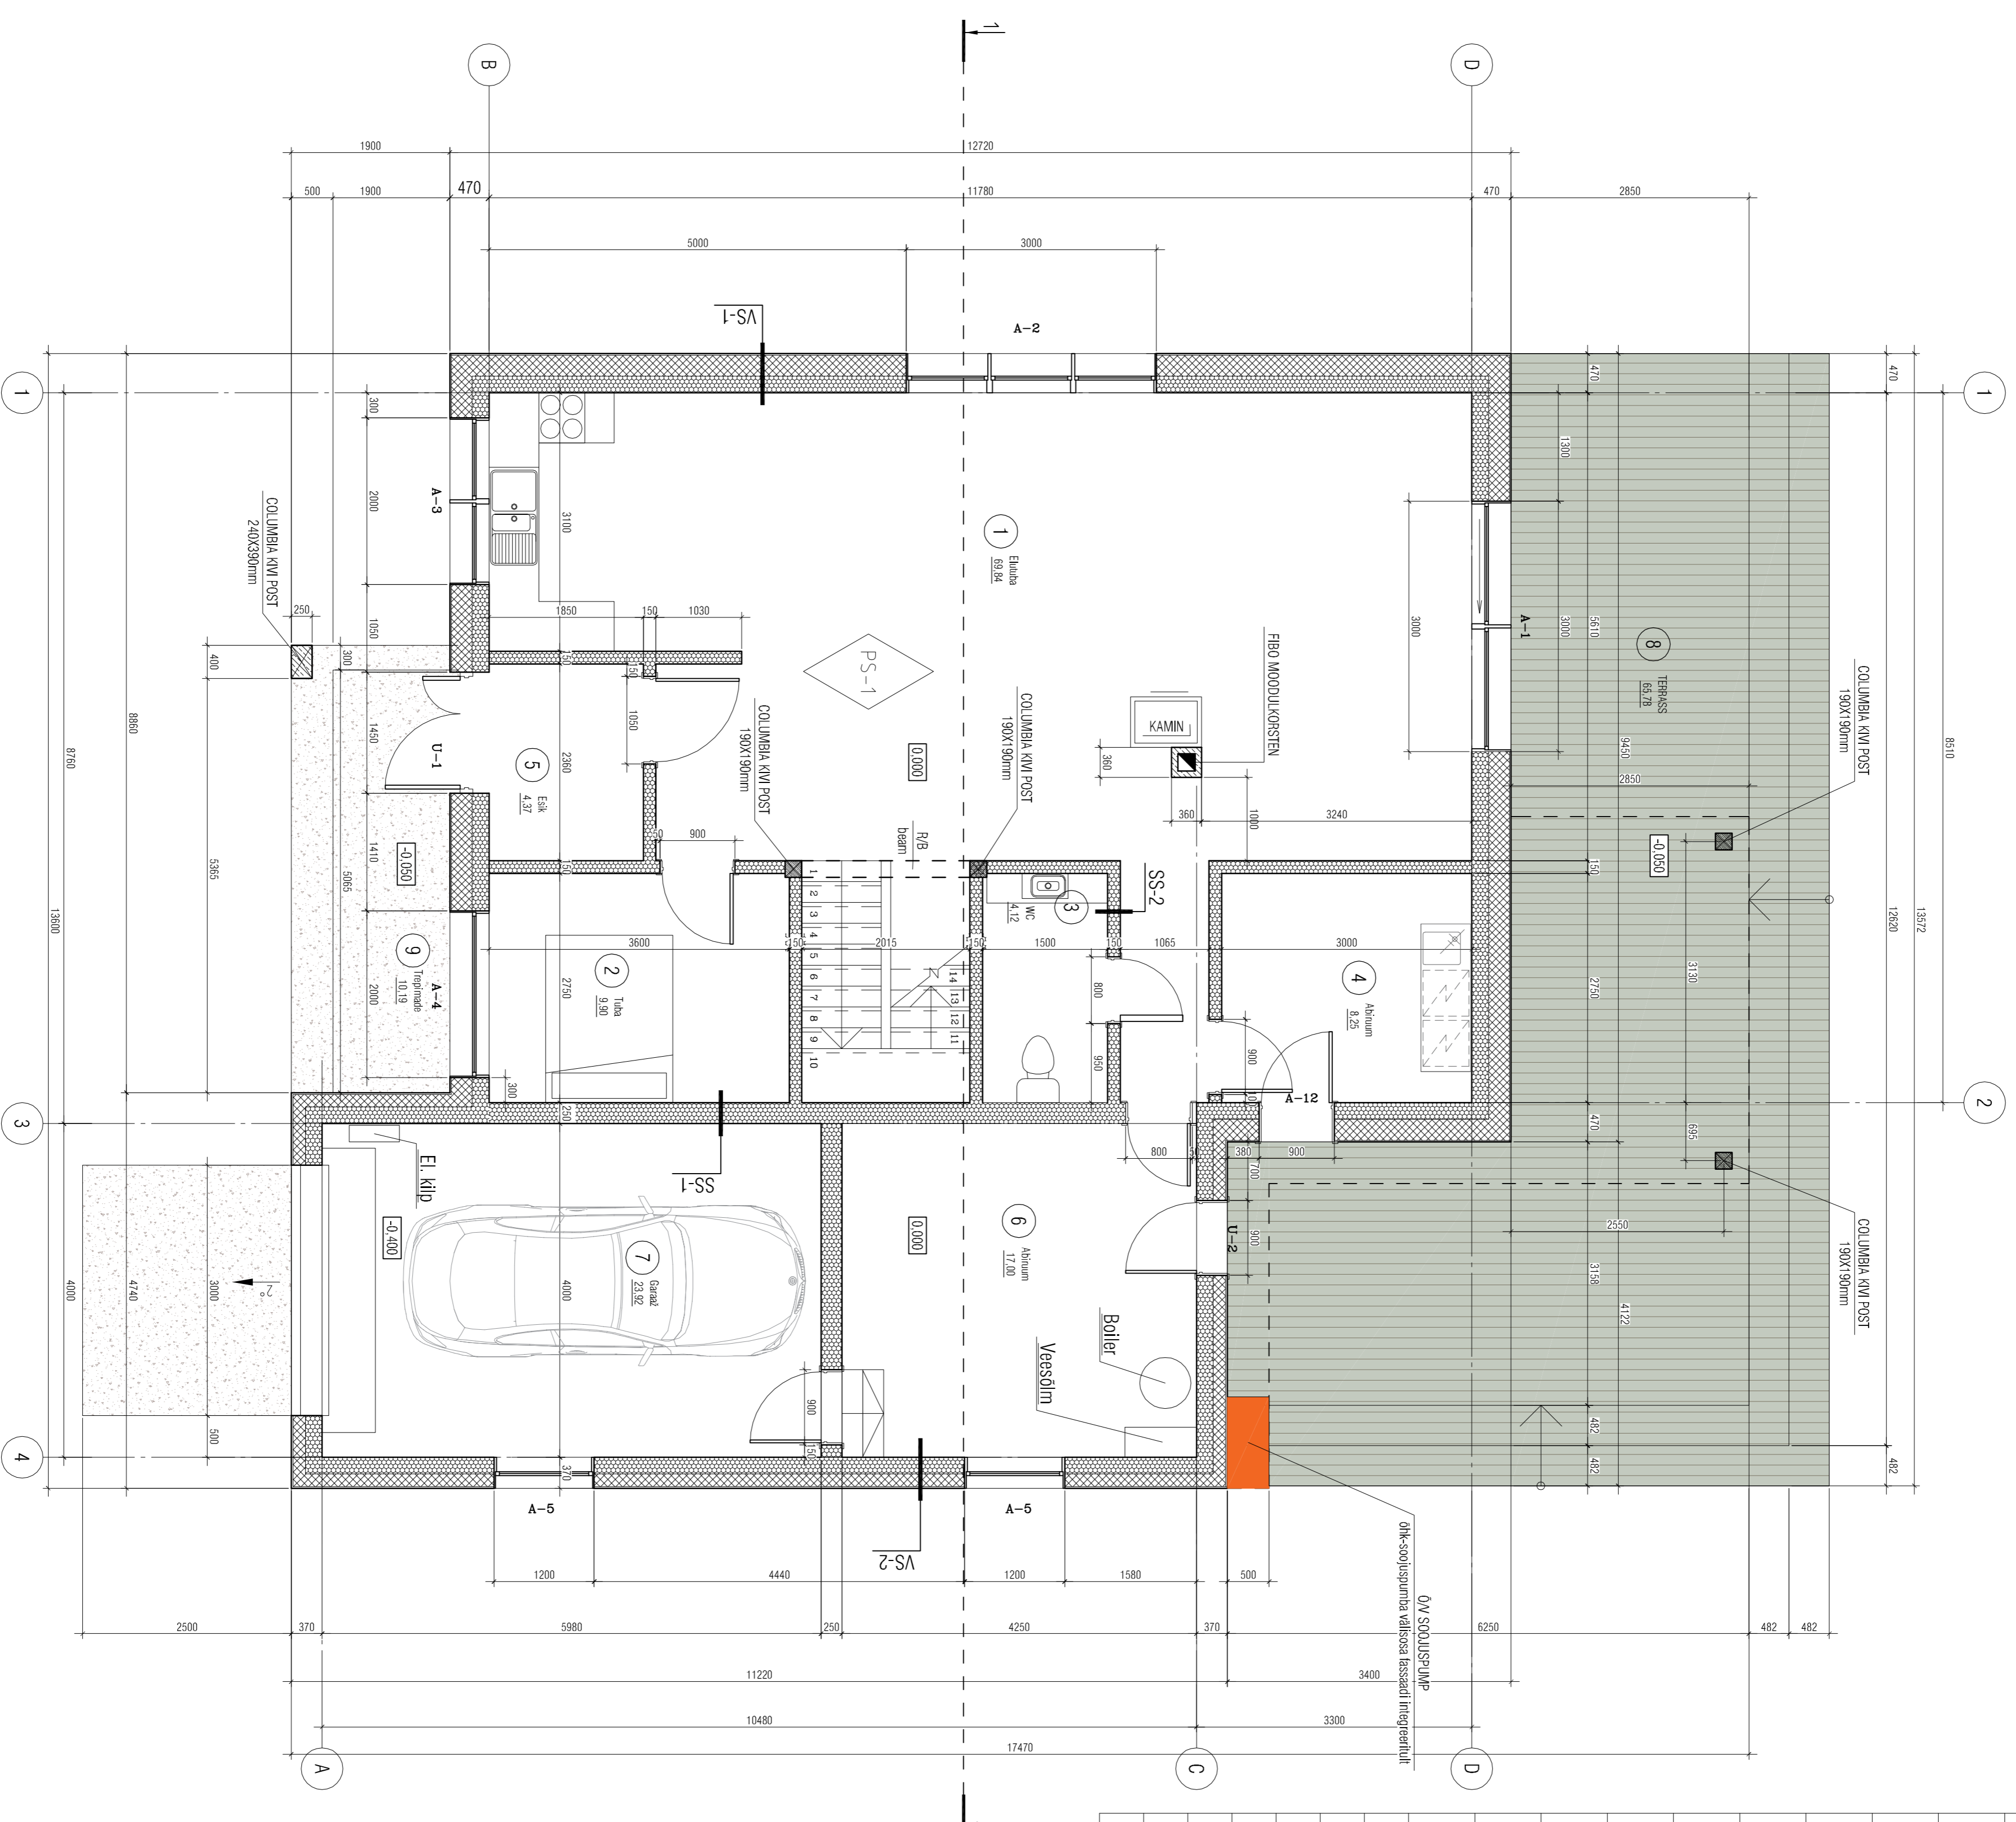

n	Nimetus	Pind, m2	
1	Elutuba	69,84	
2	Tuba	9,90	
3	WC	4,12	
4	Abiruum	8,25	
5	Esik	4,37	
6	Abiruum	17,00	madala temperatuuriga pinnad
7	Garaz	23,92	madala temperatuuriga pinnad
8	Terrass	65,78	
9	Treppinade	10,19	
I KORRUSE PIND			
SUETUD NETOPIND		137,40	
ELURUUMIDE PIND		96,48	
ÜLDKASUTATAV PIND		23,92	
AVATUBBRUTO PIND		75,97	
KÕETAV PIND		137,40	

- VS-1: Välissein
- Välismüür- krohv
 - Soojasolatsioon - EPS 60 250mm
 - FIBO 5 200mm
 - Siseviimistlus
- VS-2: Välissein
- Välismüür- klinkerplaat/krohv
 - Soojasolatsioon - EPS 60 150mm
 - FIBO 3 200mm
 - Siseviimistlus
- SS-1: Sisesein
- Siseviimistlus
 - FIBO 5 250mm
 - Siseviimistlus
- SS-2: Sisesein
- Siseviimistlus
 - FIBO 3 150mm
 - Siseviimistlus