


II KORRUSE PLAAN

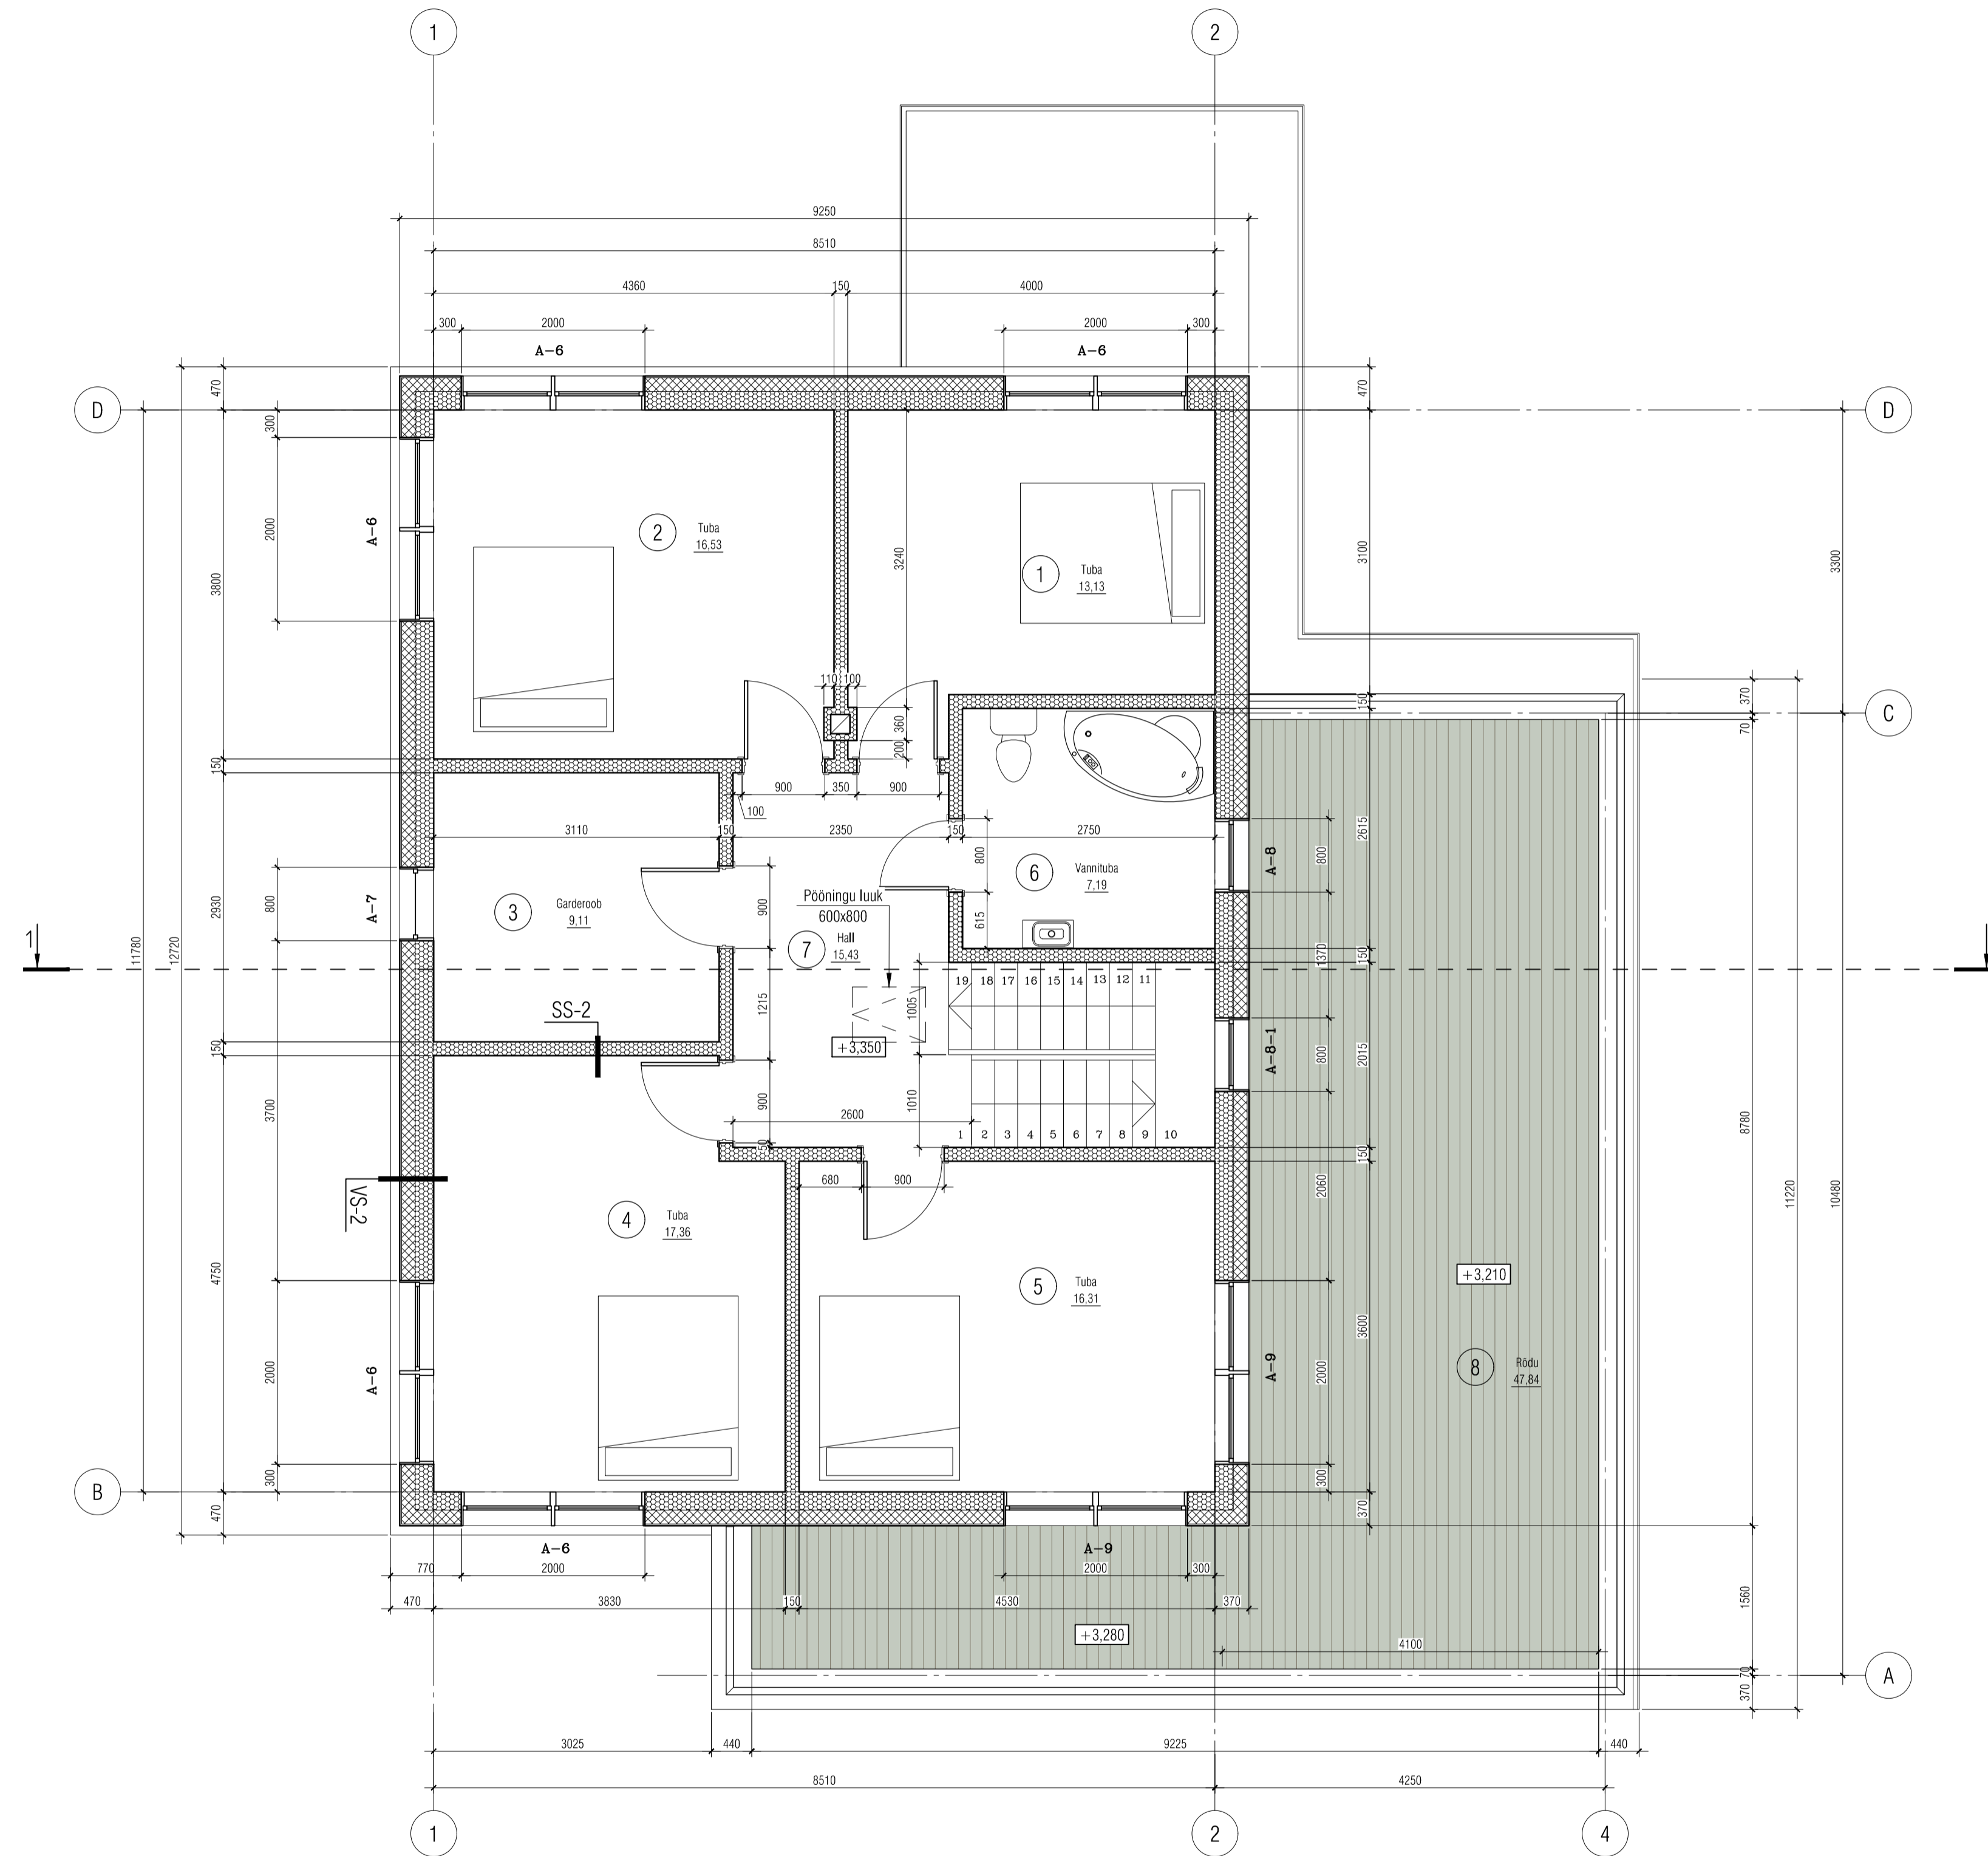

Ruumide eksplikatsioon		
n	Nimetus	Pind, m2
1	Tuba	13,13
2	Tuba	16,53
3	Garderoob	9,11
4	Tuba	17,36
5	Tuba	16,31
6	Vannituba	7,19
7	Hall	15,43
8	Rõdu	47,84
II KORRUSE PIND		
	SULETUD NETOPIND	95,06
	ELURUUMIDE PIND	95,06
	ÜLDKASUTATAV PIND	-
	AVATUDBRUTOPIND	47,84
	KÕETAV PIND	95,06